



B-B

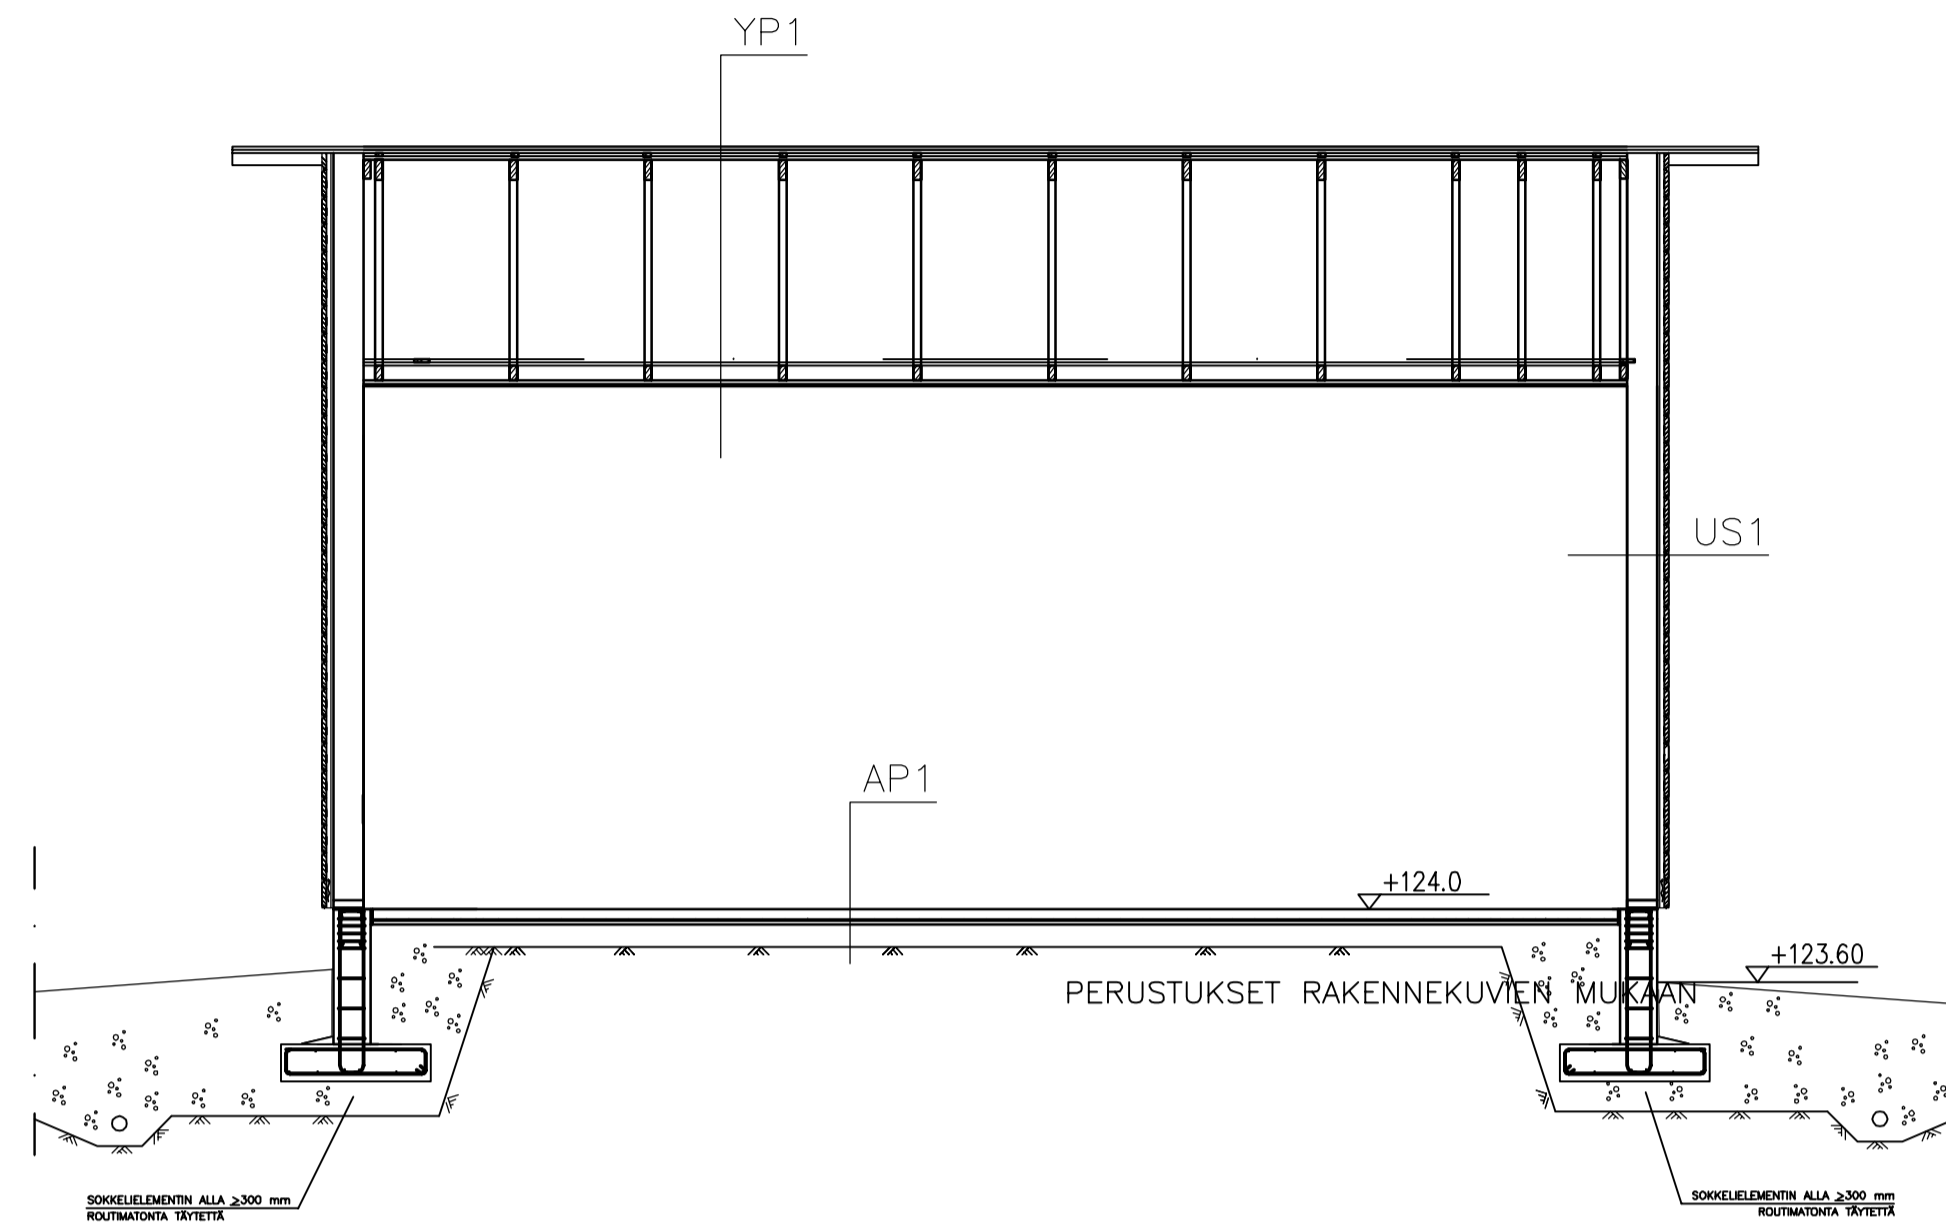

A-A

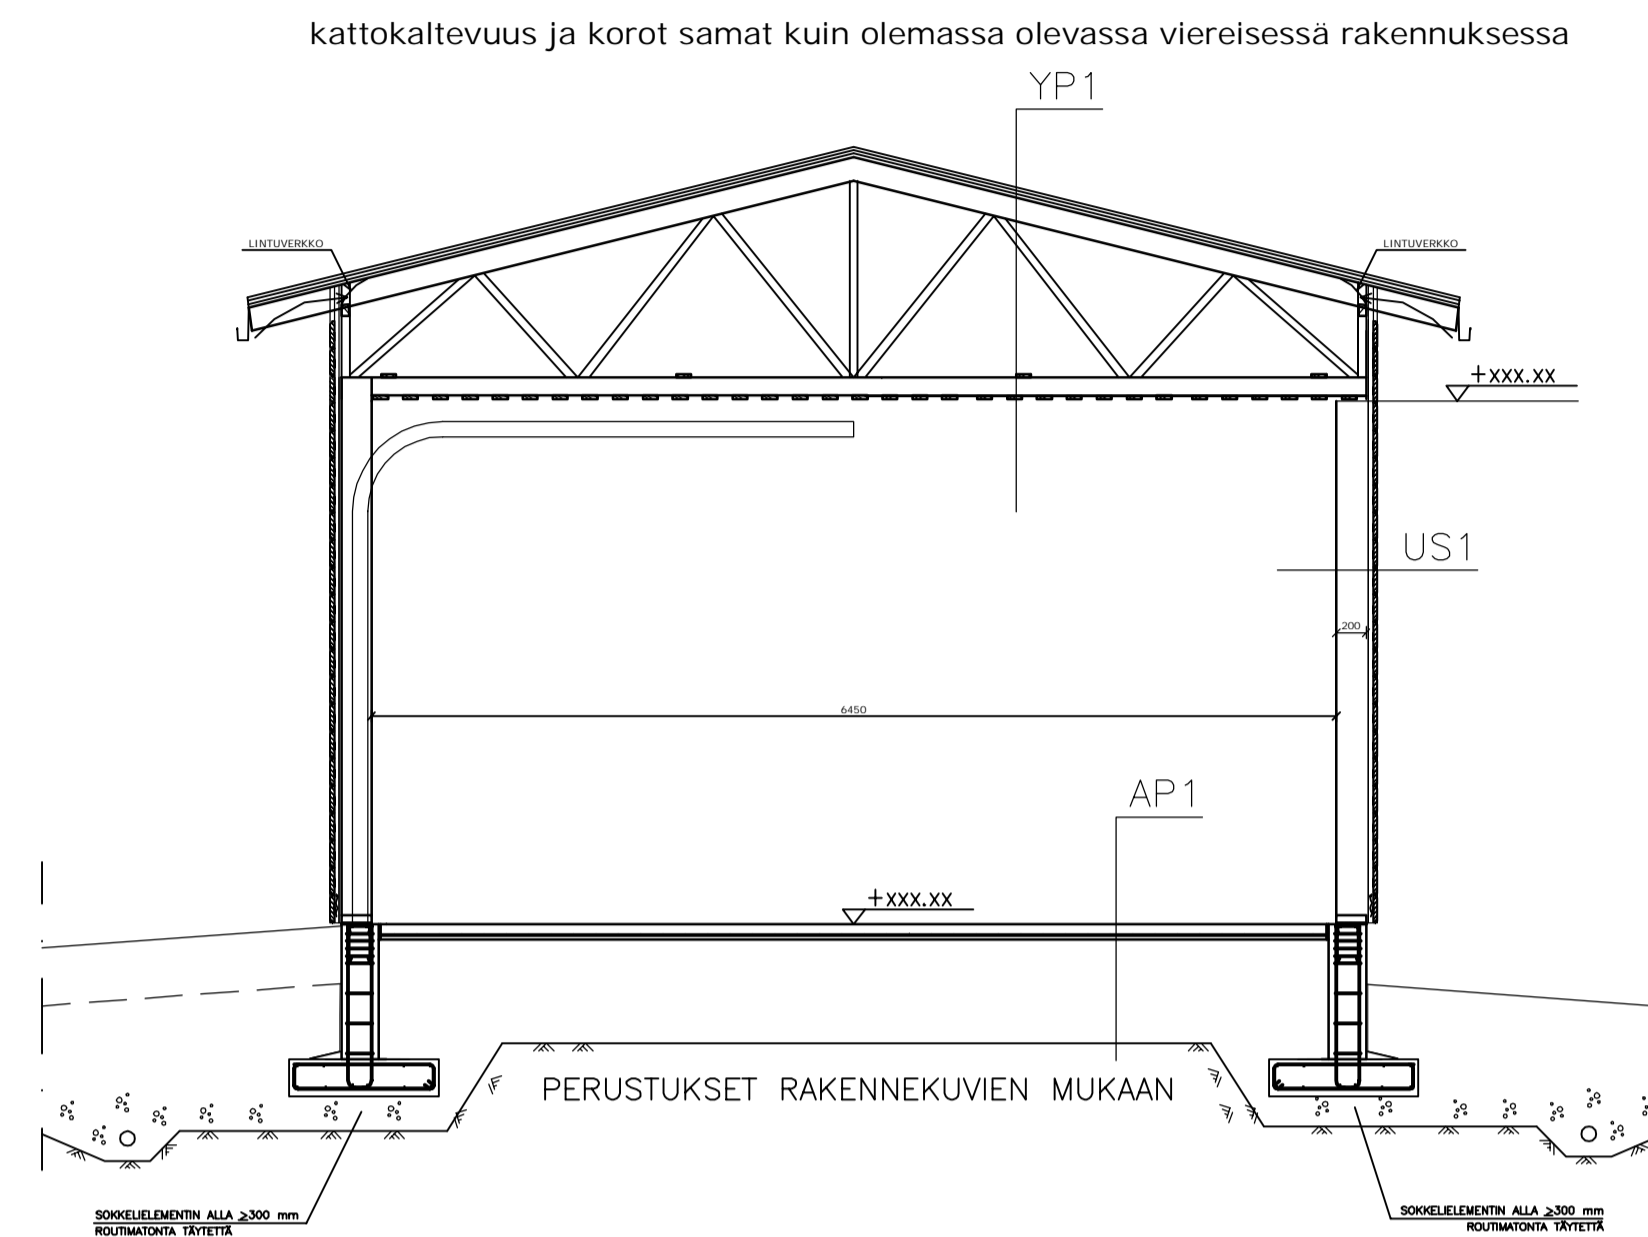

TILASTOT:


Huoneistoala huoltorakennus: 55,6 m²
 Kerrossala huoltorakennus: 63,0 m²
 Tilavuus huoltorakennus: xx,x m³

Paloluokka P3


Rakennukset varustetaan alkusammutuskalustolla:

- 3 kpl jauhesammuttimet 11kg

Rakennuksen julkisivut viereisen rakennuksen mukaan.

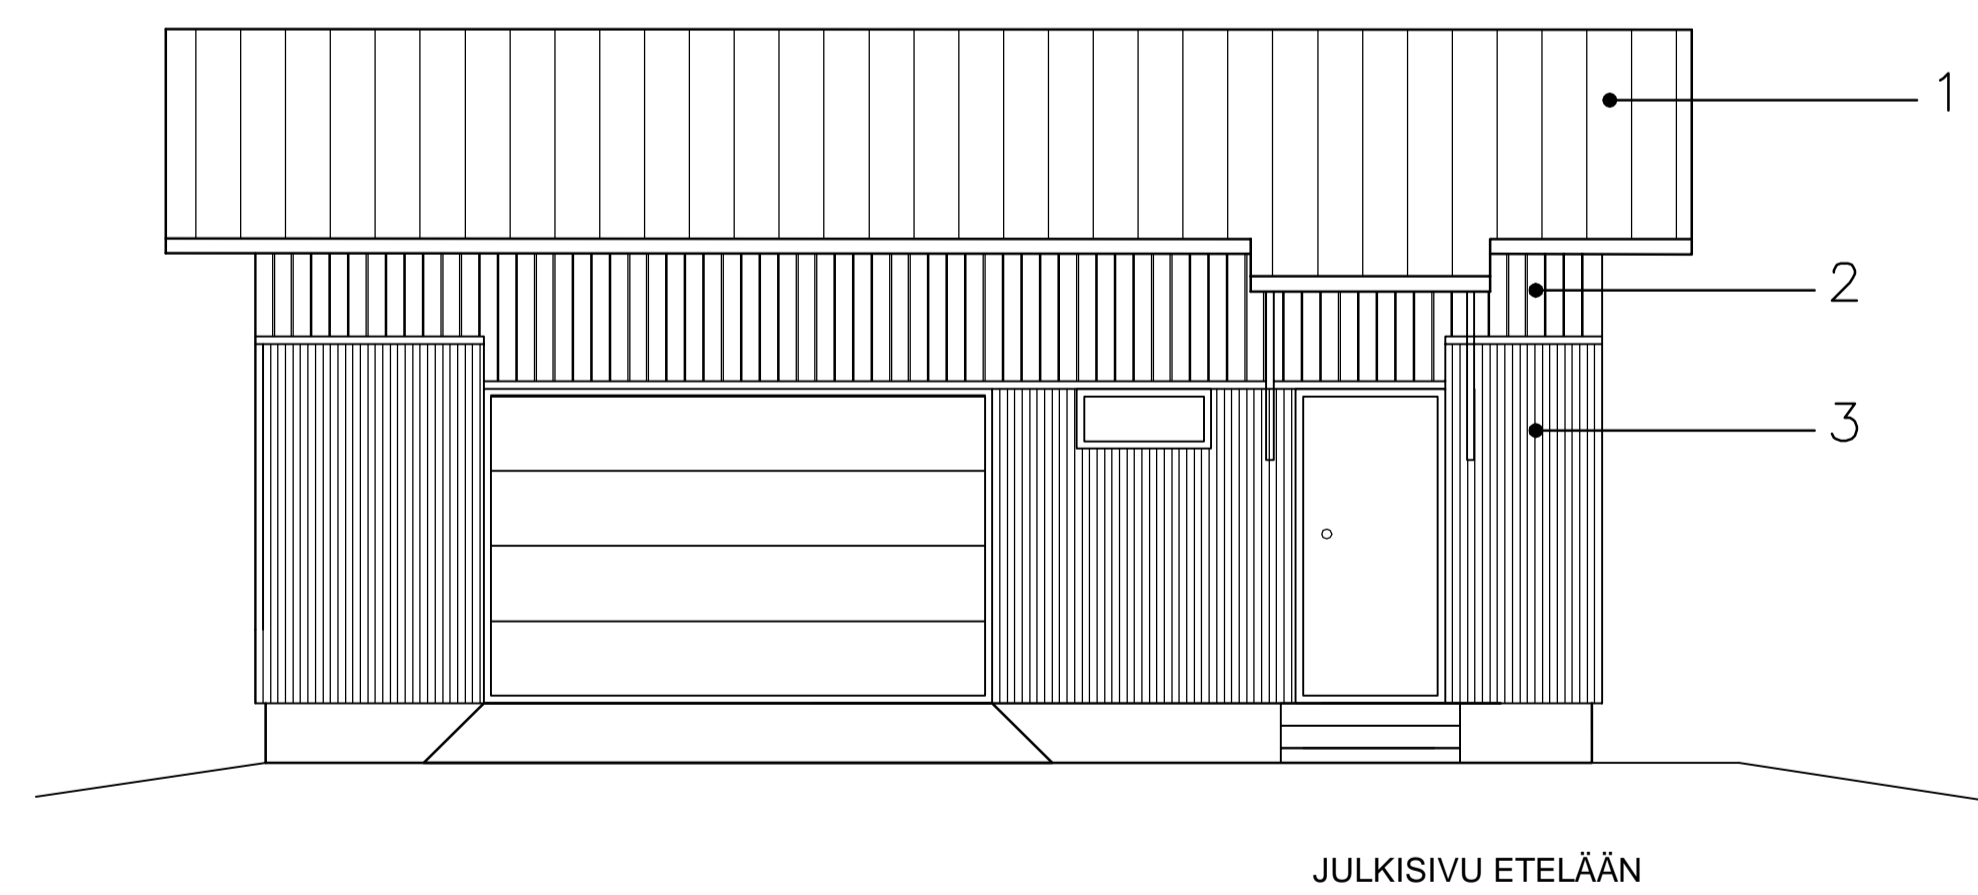

- | | |
|-------------------|-----------|
| 1. Huopakate | Musta |
| 2. Pystylaudoitus | Valkoinen |
| 3. Pystylaudoitus | Punainen |
| 4. Pystylaudoitus | Punainen |

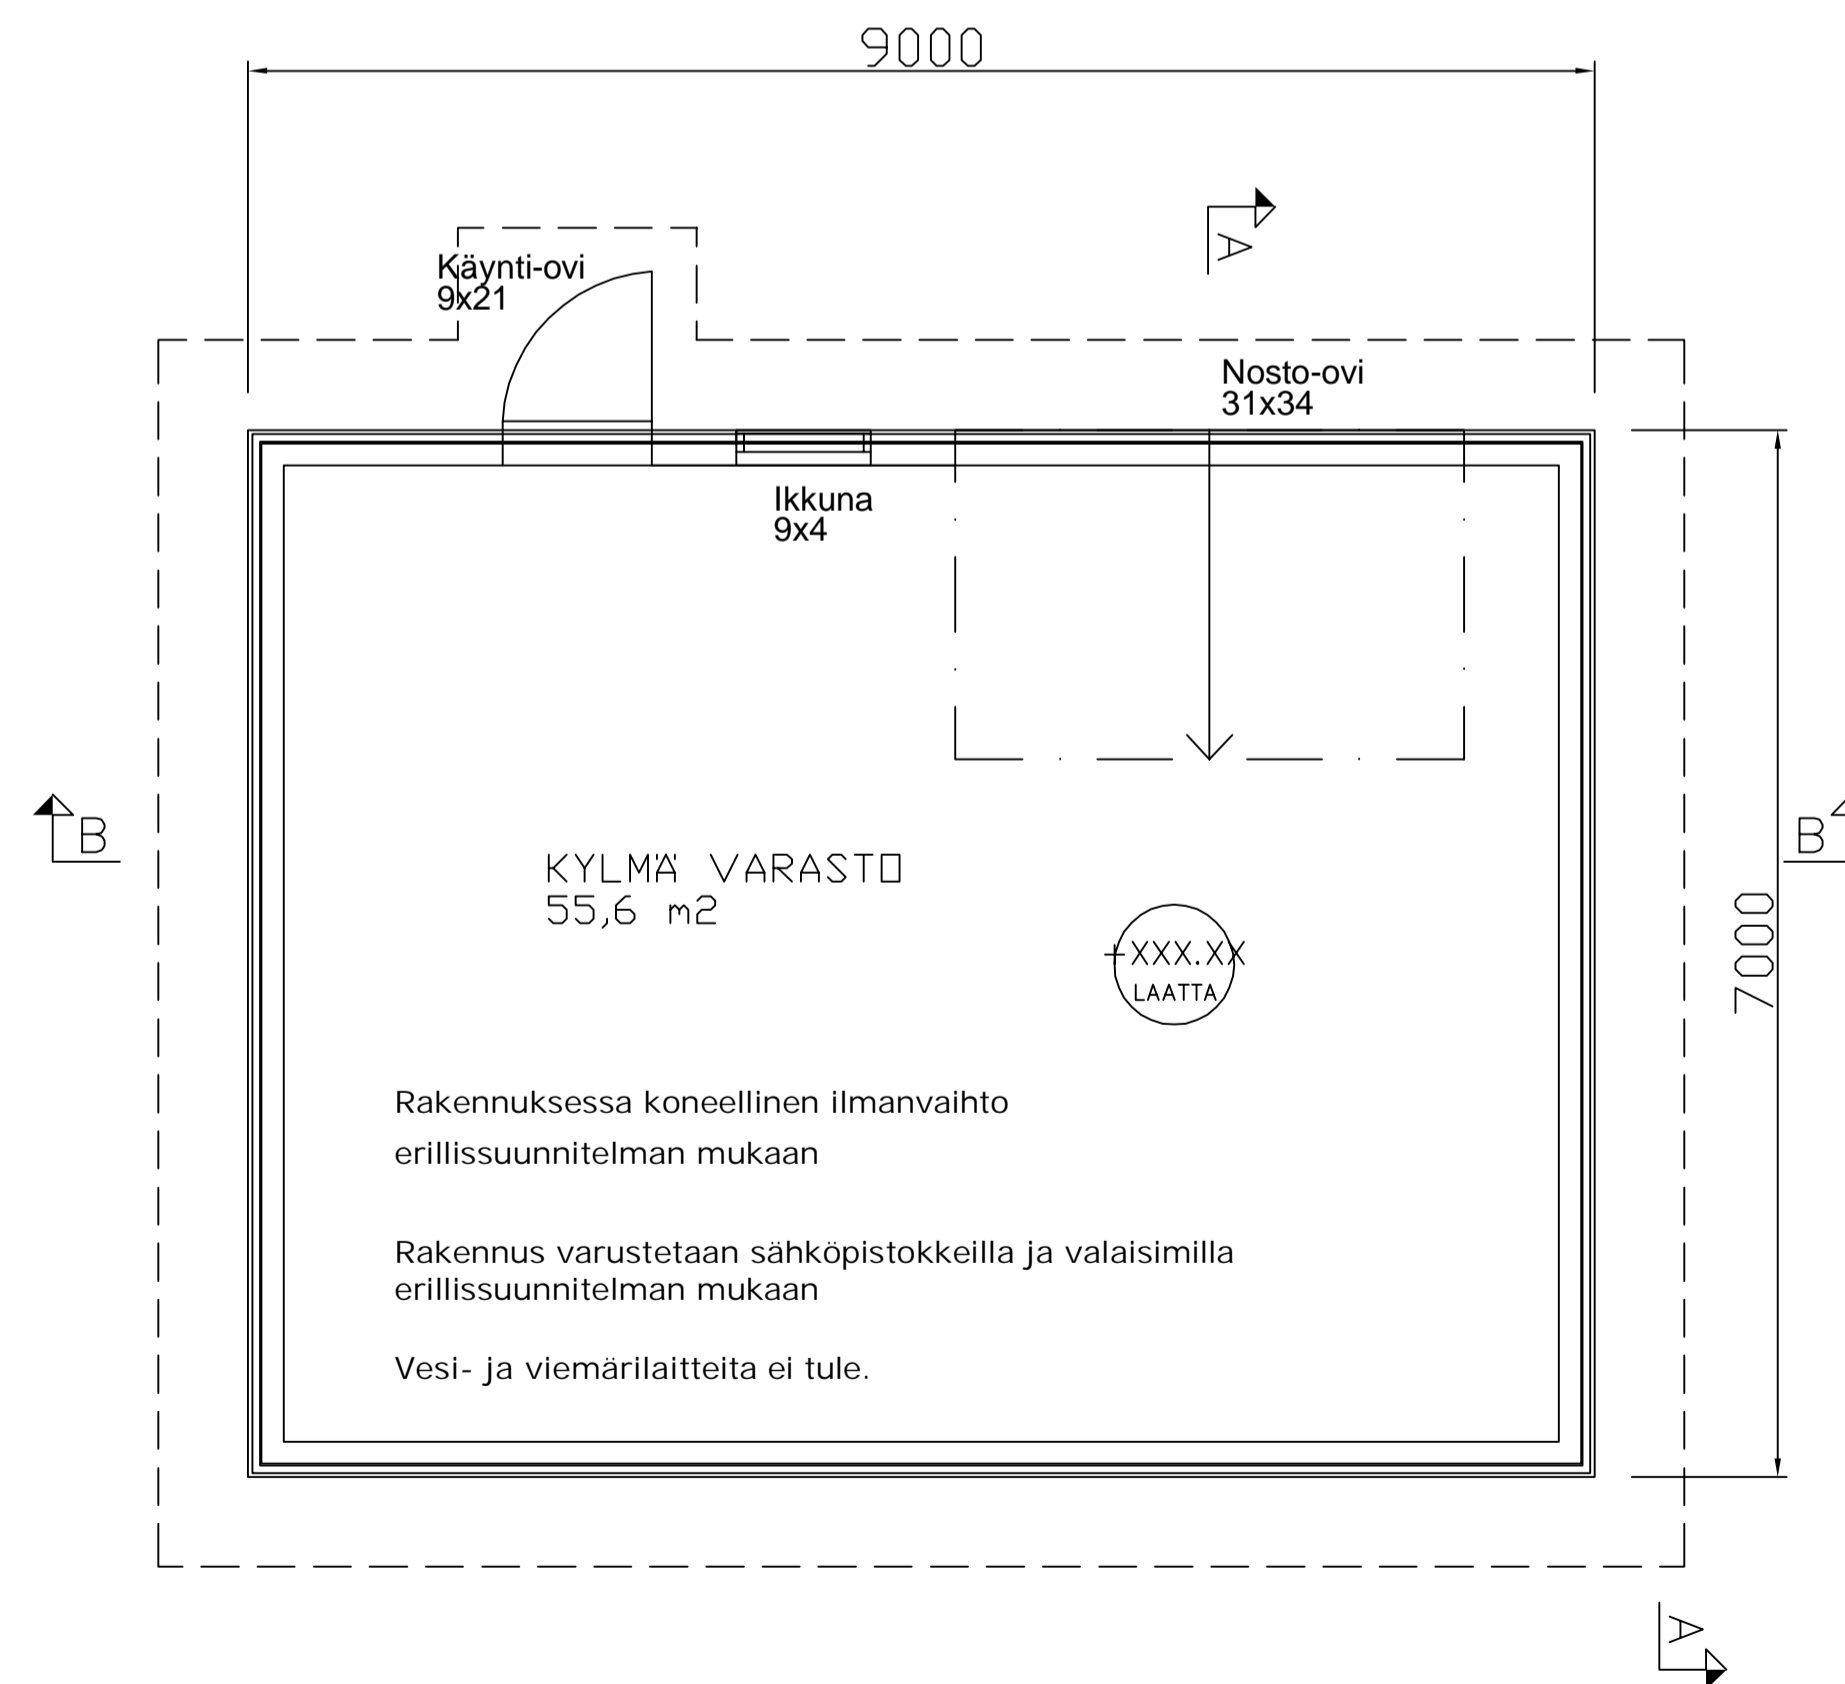

LUONNOS 9.11.2011

K.osa/Kylä	Kortteli/Tila	Tontti/Rno	Viranomaisen merkintä	
-	-	-	-	Juokseva no
Rakennustoimenne	Pääsuunnitelma		PÄÄPIIRUSTUS	
UUDISRAKENNUS	Pääsuunnitelma		Pääsuunnitelma	
Rakennuskohteen nimi ja osoite	Pääsuunnitelma		Mittakaava	
SAVUKOSKEN_URHEILUKENTTÄ HUOLTORAKENNUS	Pääsuunnitelma		HUOLTORAKENNUS	
-	-		1:50	
-	-		-	
-	-		-	
Suunnitelma		Suunnitelma	Työnumero	Tiedosto
RAMBOLL		ARK	82139628-02	Muutos
Suunnittelija (nimi, tutkinto, sähköj.)		PIIRUSTUS	Tark.	Päiväys
ISMO KOVALAINEN DI				