

- Sosiaalitiilat , WC
- Työkoneiden säilytys, tankkaus ja varastokontin sijainti
- Siirrettävä murkausasema

Alueella vastaanotettavat kierrätyskelpoiset rakennusjätteet lajitellaan ja varastoidaan niille varatulle varastointialueelle heti alueelle tuotaessa.

Käsittelemättömien rakennusjätteiden ja valmiiden kierrätysmateriaalien varastointi toteutetaan siten etteivät varastoitavien rakennusjätteiden, valmiiden kierrätysmateriaalituotteiden tai eri materiaalia olevien varastokasojen sekoittuminen ole mahdollista missään toiminnan vaiheessa.


Jätteet murskataan raekooltaan pienemmäksi, uusiokäyttöön soveltuviksi kierrätysmateriaaleiksi ja varastoidaan ko. materiaalin varastointialueelle valmiiden tuotteiden varastokasoihin.

Jätteiden murskausta tehdään tuotantojaksoperiaatteella valmiiden kierrätysmateriaalien kysynnän ja murskaustarpeen mukaan.

Murskauslaitos on alueella vain tuotantojakson ajan.

Murskauslaitoksen etäisyys lähimpään loma-asutukseen (etelässä) noin 310m.

Tarvittaessa myös varastokasat voidaan sijoittaa meluesteiksi.

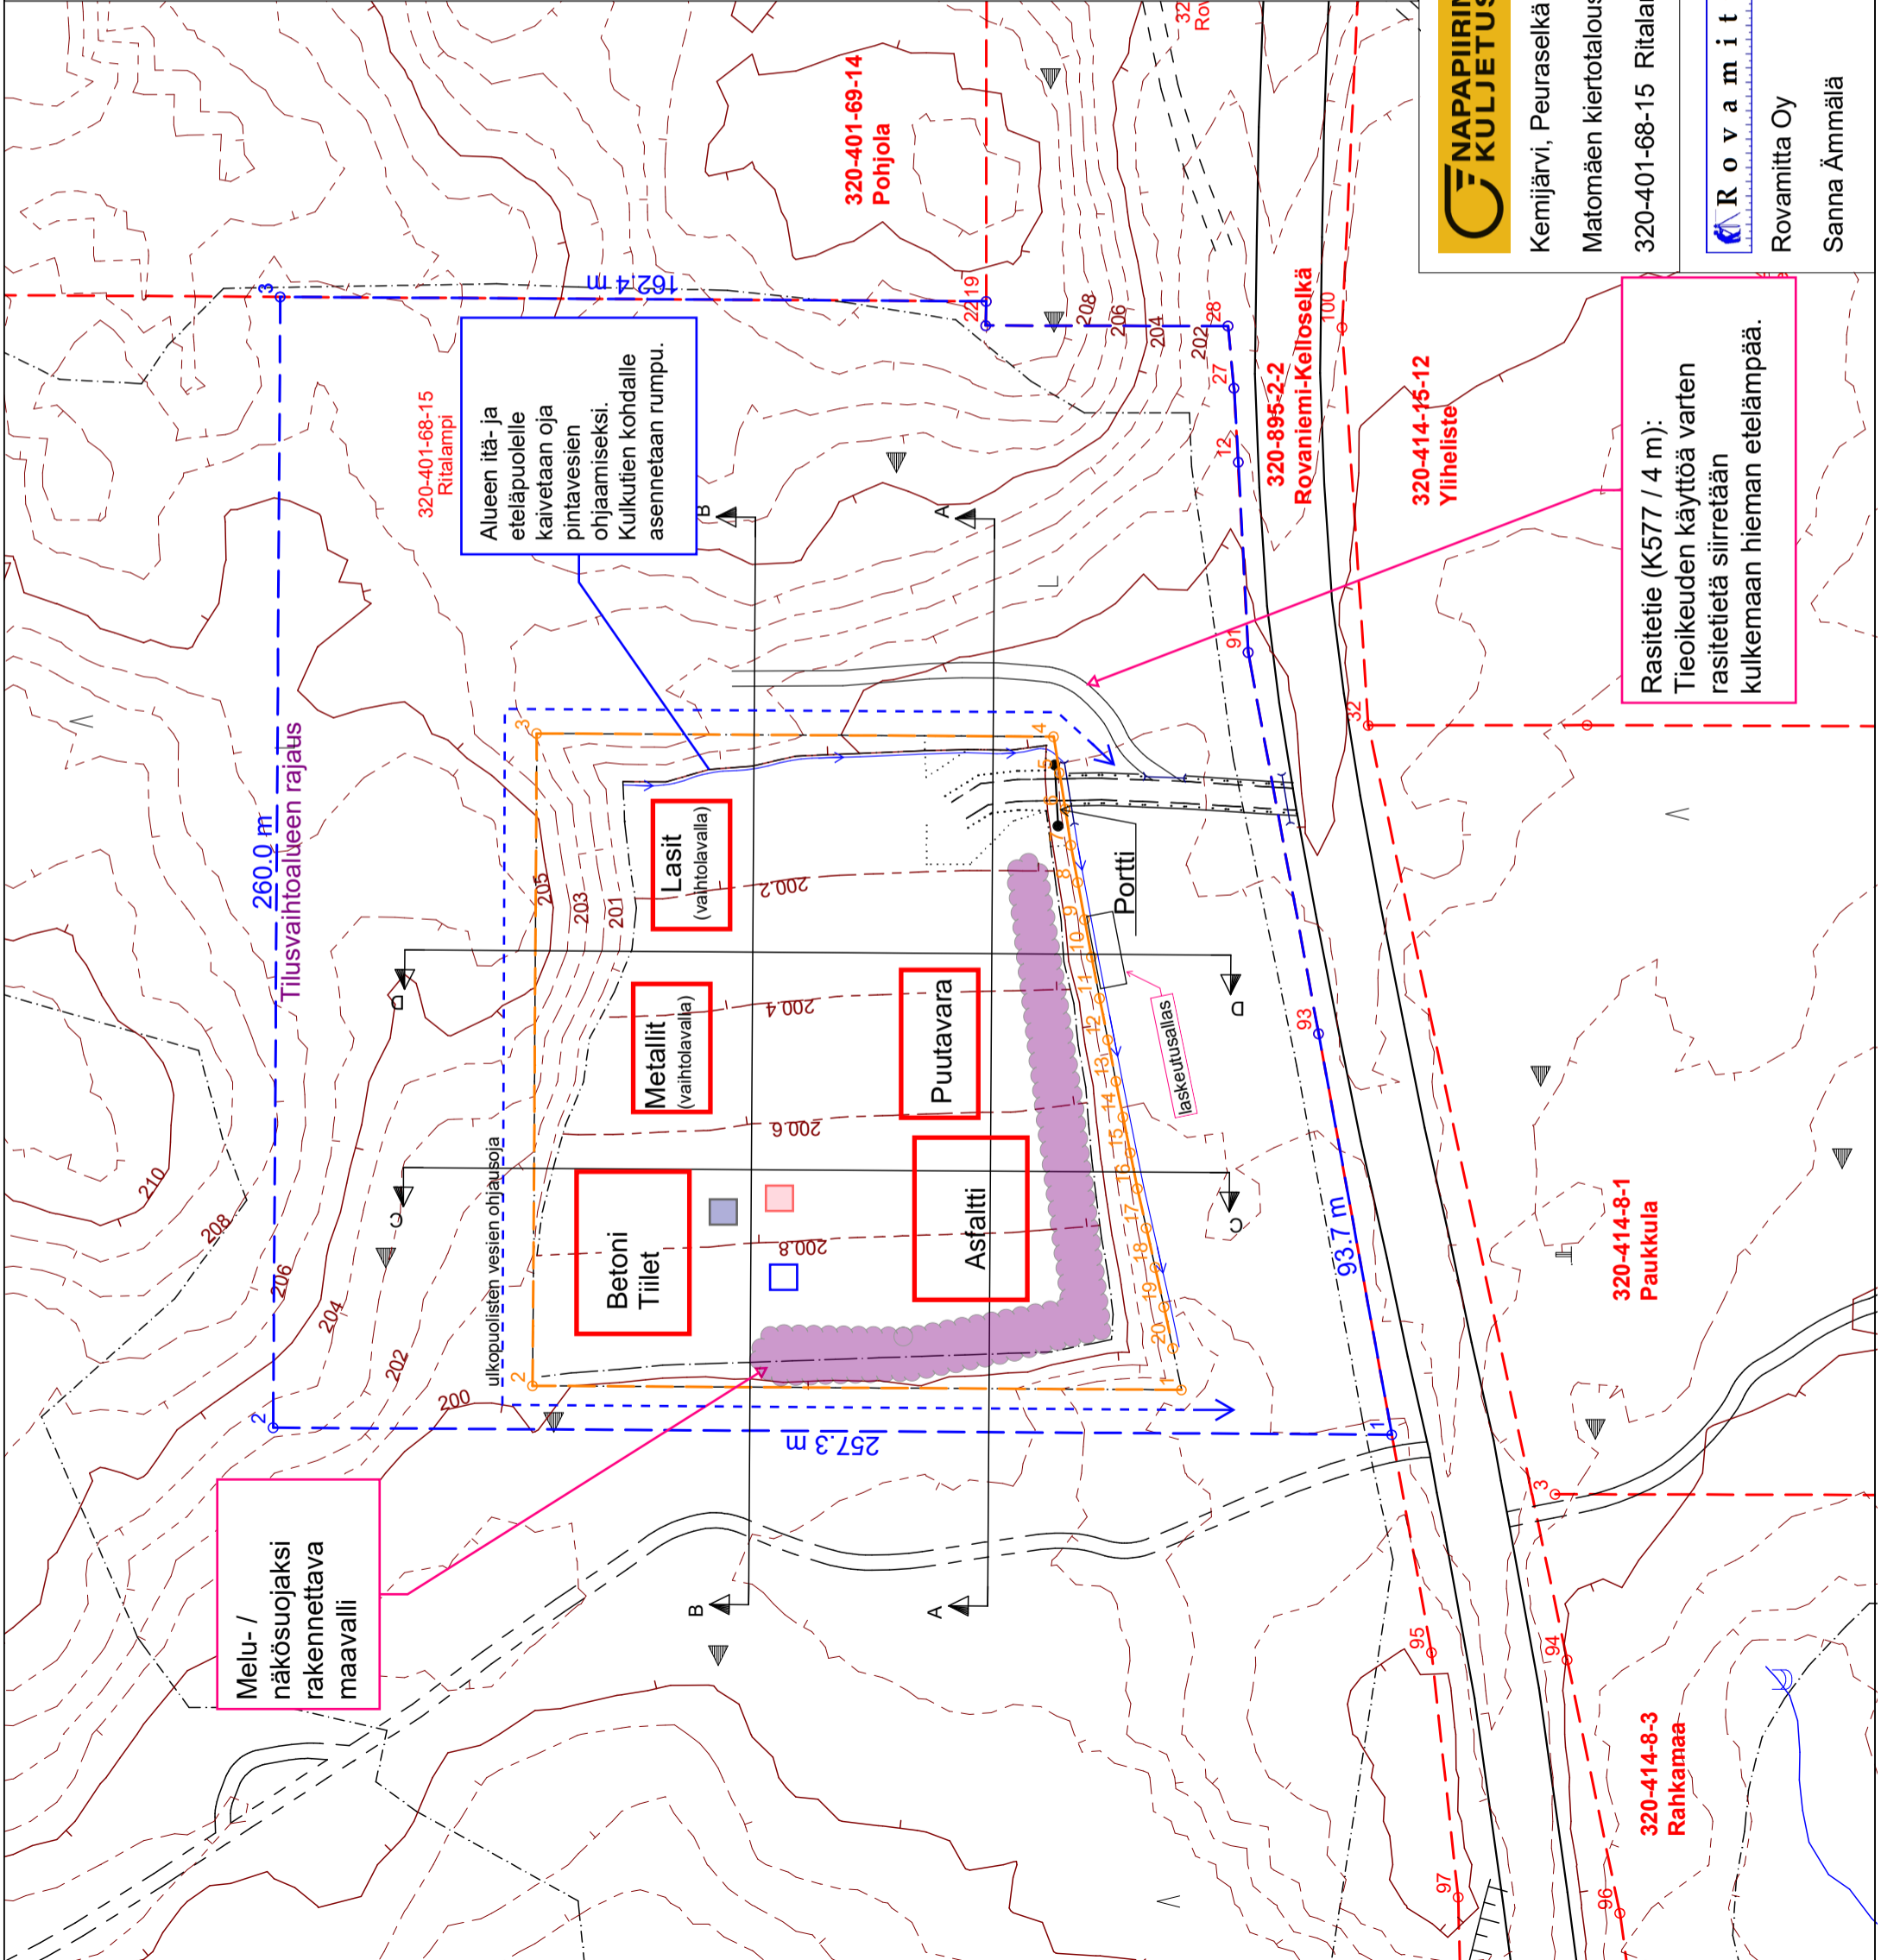

Melu- / näkösuojaksi rakennettava maavalli

Alueen itä- ja eteläpuolelle kaivetaan oja pintavesien ohjaamiseksi. Kulkutien kohdalle asennetaan rumpu.

Rasitetie (K577 / 4 m): Tieoikeuden käyttöä varten rasitetietä siirretään kulkemaan hieman etelämpää.



Kemijärvi, Peuraselkä  
Matomäen kiertotalousalue  
320-401-68-15 Ritalampi


**R o v a m i t t a**  
Rovamitta Oy  
Sanna Ämmälä

**Asemapiirustus**  
Tuleva tilanne

Kiertotalousalue  
1,99 ha

Koordinaatit  
ETRS-TM35FIN  
N2000

MK 1:1500 / A3  
PVM 27.2.2020

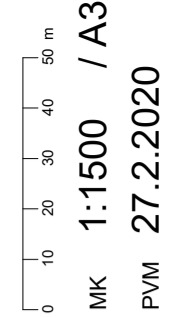

Taustakartan maastotiedot ovat Maanmittauslaitoksen Maastotietokannan 11/2019 ajaisista