




LUODE

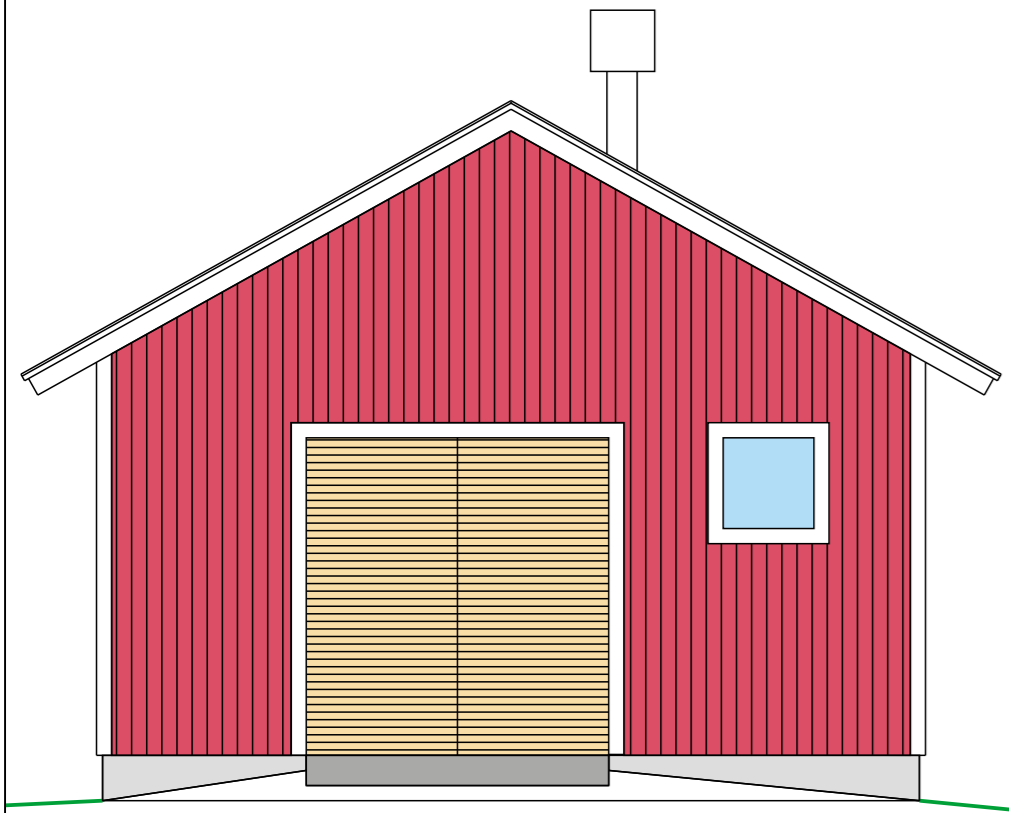


LOUNAS

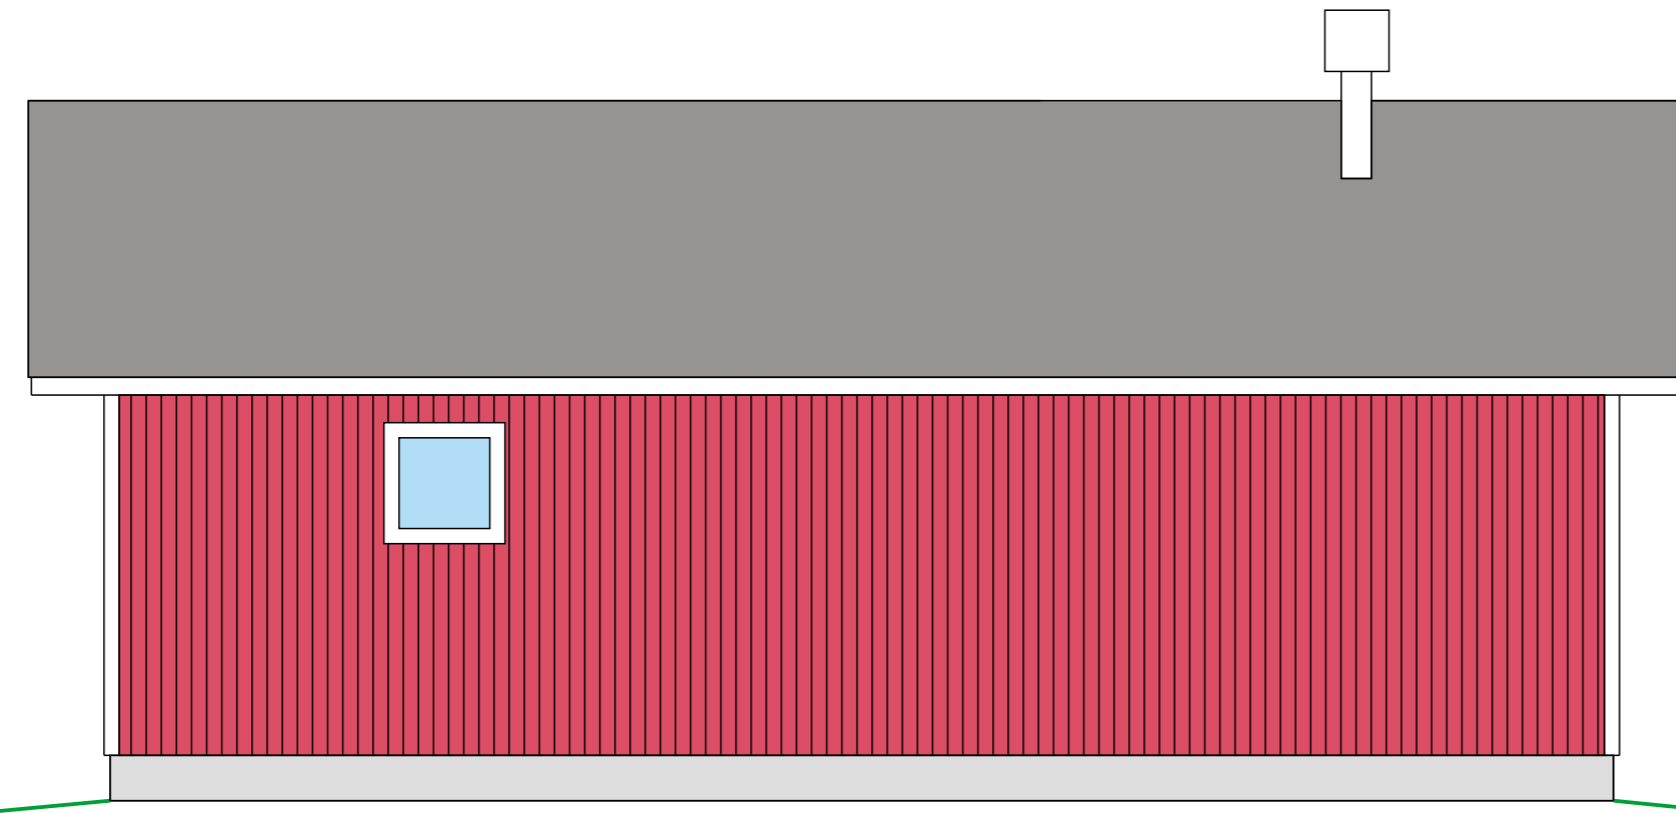

KAAKKO

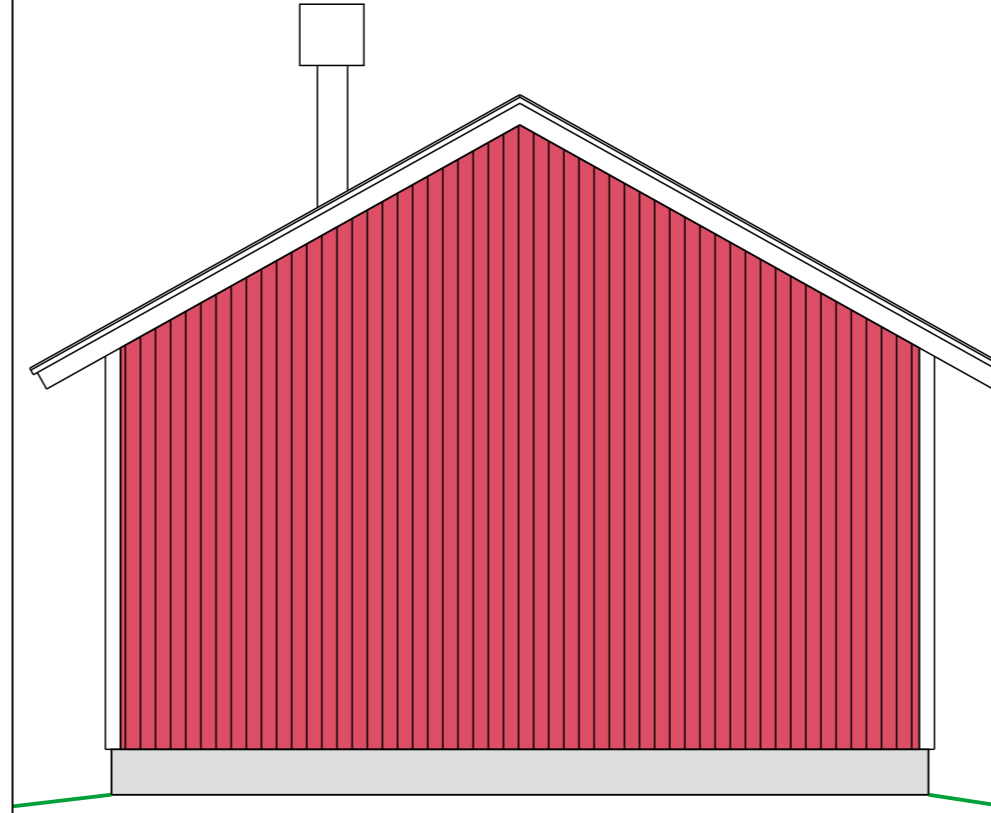


KOILLINEN

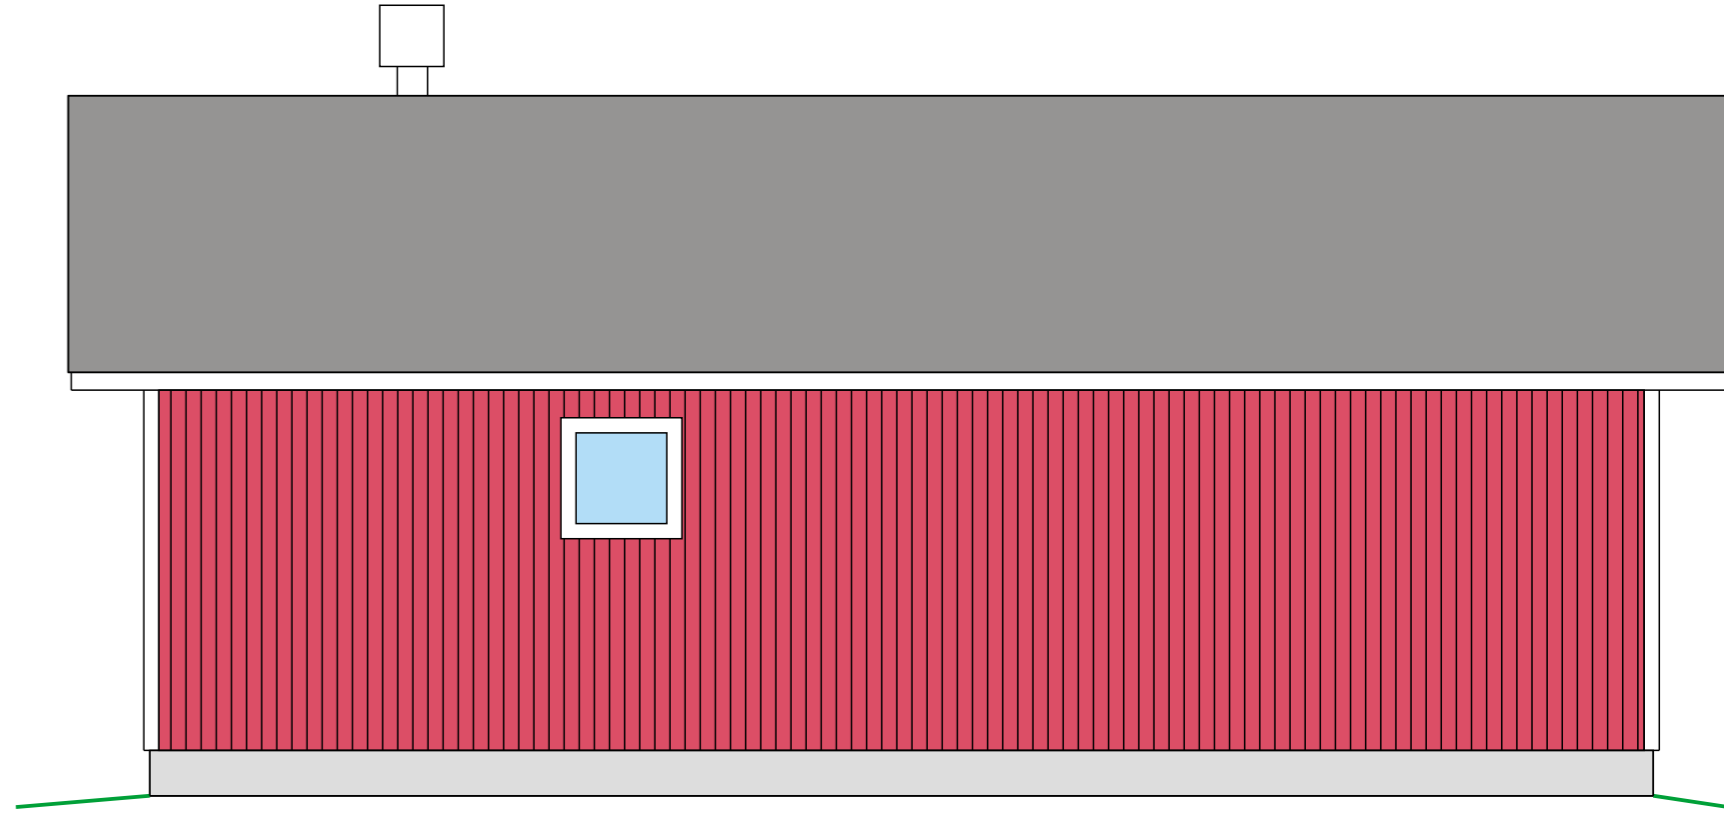


SULKISIVU POHJOISEN



VIRTAUSMITTARI

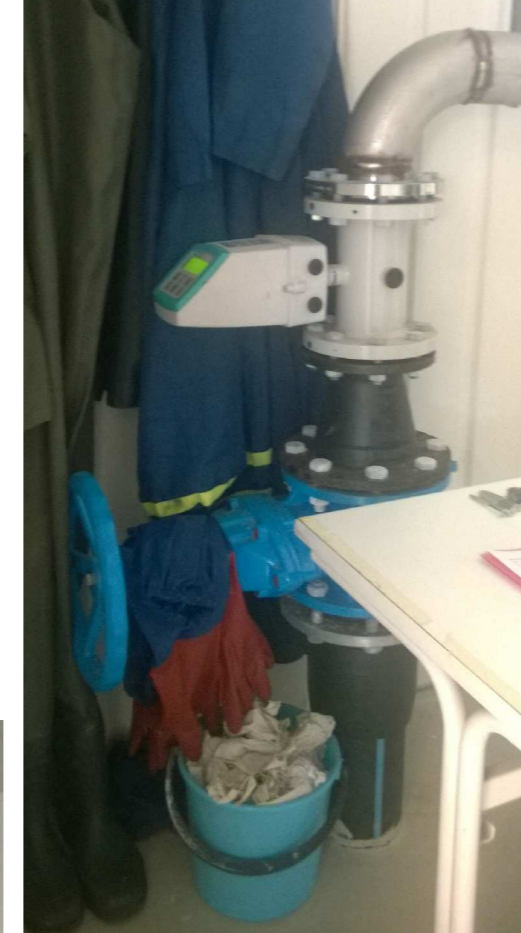

TULOPUTKI

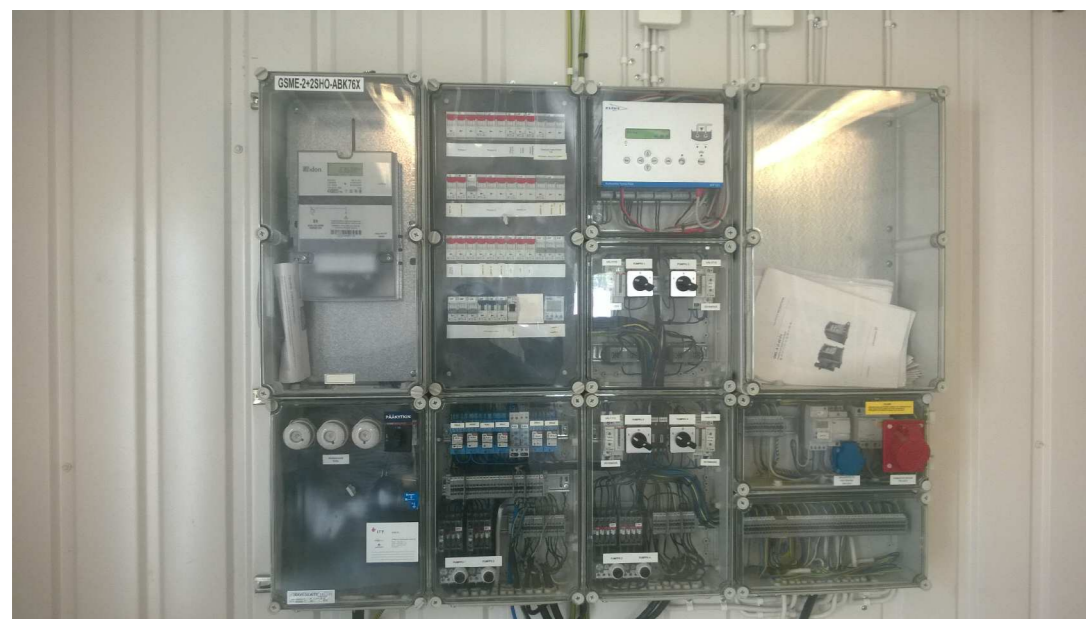


SÄHKÖKESKUS



KEMIKAALISÄILIÖ



KEMIKAALIVARASTO

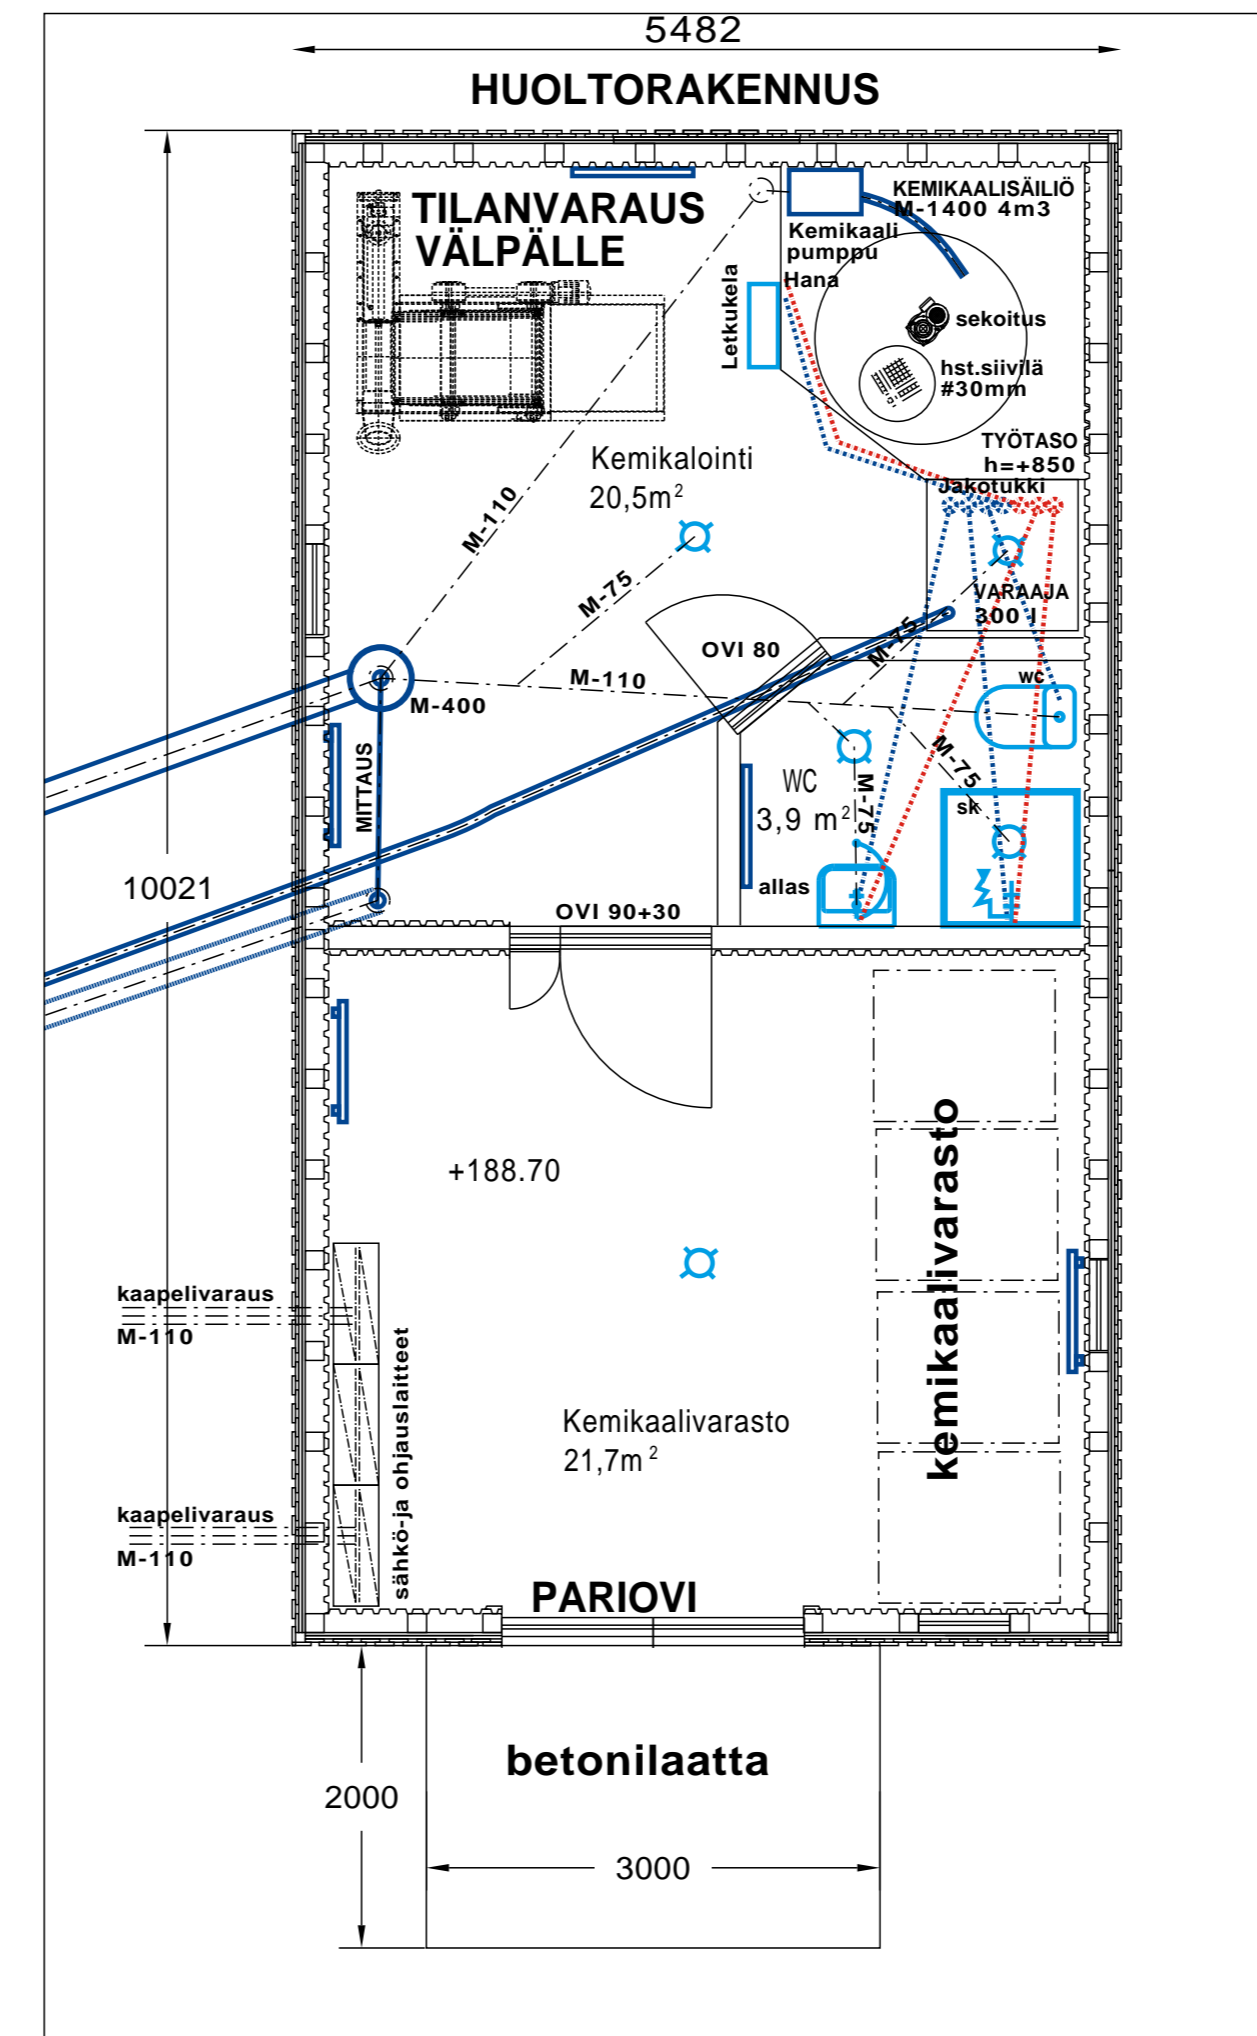

Kaavamääräykset: Ei kaava-alueella
Kokonaisala: 60,9 m²
Kokonaistilavuus: 142,7 m³

Tilojen käyttötarkoitus: Jätevedenpuhdistamon kemiallisen osan laitesuojarakennus.

Ilmanvaihdon yleisjärjestely: Kemikaalintekotyöpisteeseen kohdepoisvälpälle (rak.mahd. myöhemmin) kohdepoisvälpälle (rak.mahd. myöhemmin) kohdepoisvälpälle. Säikkivarastoon ja wc:n yhteinen imuri. Ilmanvaihtosäleiköt väliseinään, korvausilma tuuletussäleikkö ulkoseinään

Lämmitys: Suora sähkölämmitys, puolilämmin tila
Paloluokka: P3

SUUNNITELMAN TARKASTANUT	SUUNNITELMAN HYVÄKSYNYT
Tulostettu: 08.6.2015 KLO 13:33	C:\tyot\1072_savukoskenjvplupa\piirustus
K.O.SAUKYLÄ SAVUKOSKI	KORTTELI/TILA TONTTI/NR/O VIRANOMAISEN ARKISTOINTIMERKINNÄT
RAKENNUSLOINENPIDE JÄTEVEDENPUHDISTAMON YMPÄRISTÖLUPA	PIIRUSTUSLAJI NYKYTILANNEKARTOITUS JUOKSEVA NR/O
RAKENNUSKOHTIEN NIMI JA OSOITE SAVUKOSKEN JÄTEVEDENPUHDISTAMO SAVUKOSKI	PIIRUSTUKSEN SISÄLTÖ MITTAKAAVAT HUOLTORAKENNUS 1:50 MITTAUS JA KEMIKALOINTI
SUUNNITTELIJAN NIMI JA YHTEYSTIEDOT	SUUNNITTELUALA TYÖN NUMERO PIIR. NR/O MUUTOS 1072/15 3
Insinööri-toimisto Pohjois-Suomen Suunnittelupalvelu Oy KIERTOTIE 16 98100 KEMIJÄRVI PUH. 016-815255 FAX. 016-815256	PÄIVÄYS 08.06.2015 ALLEKIRJOITUS JOUNI TAIPALE