


KUIVATUS

vas.
oik.

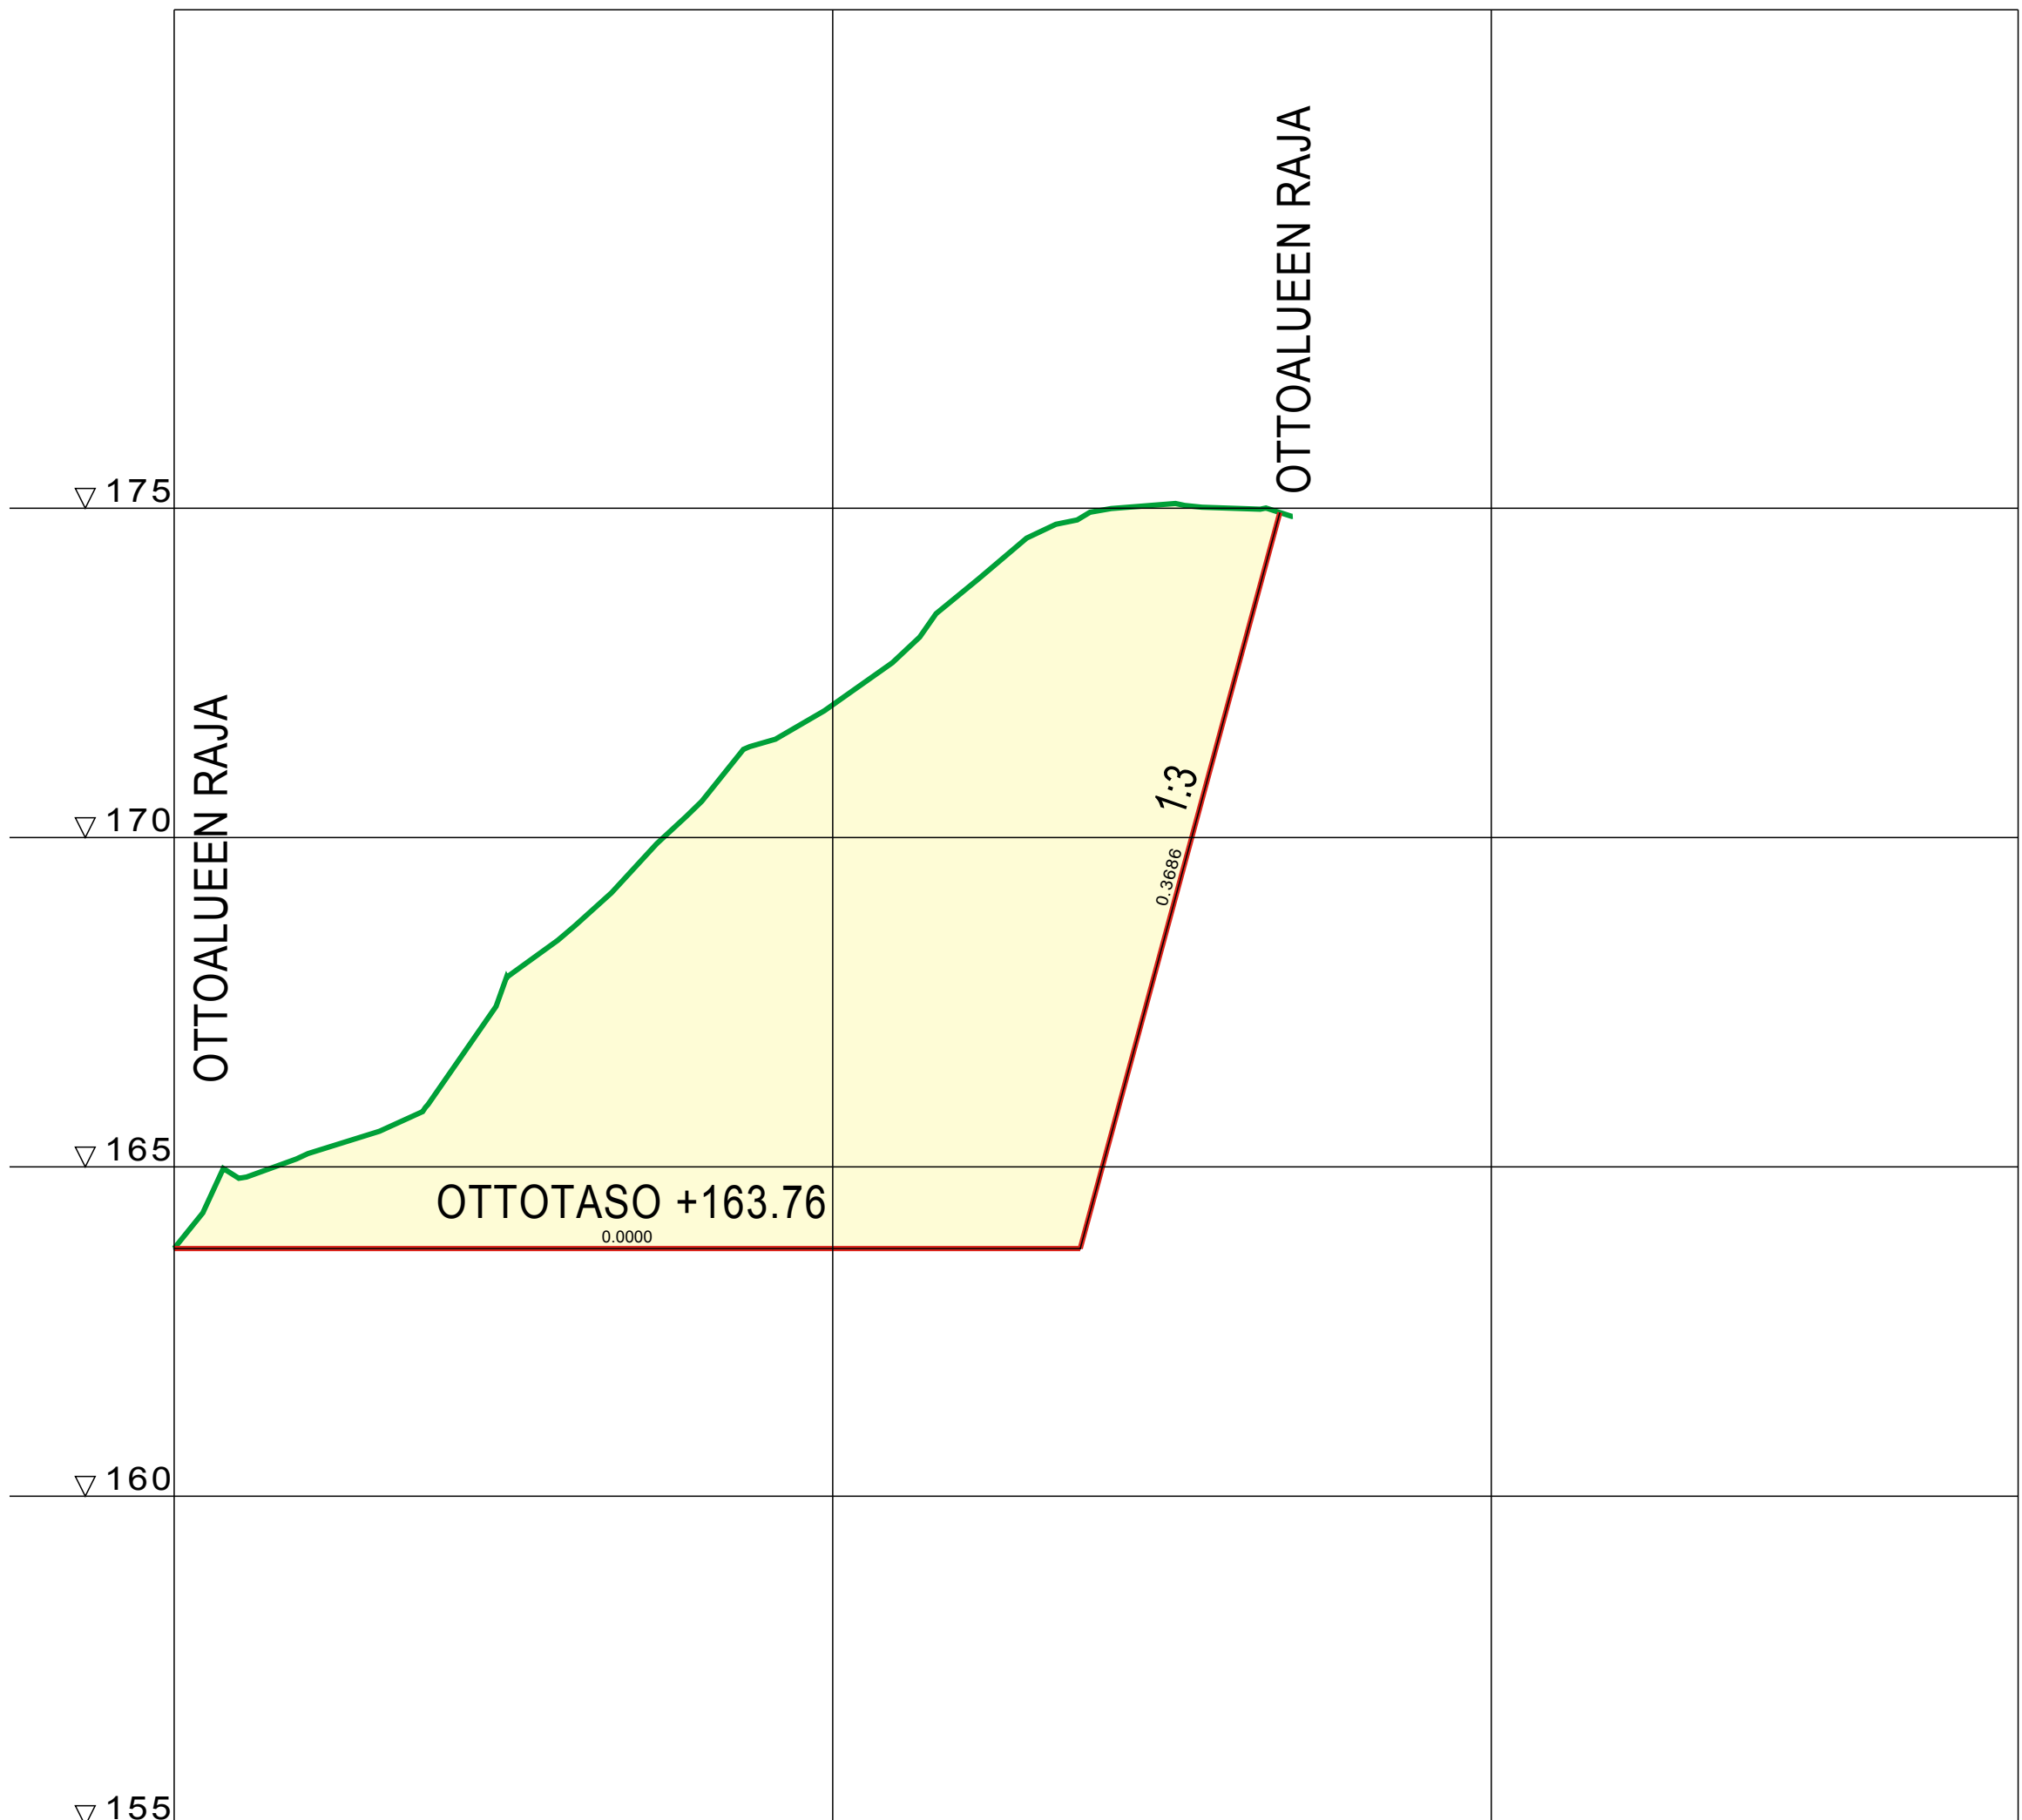

| | | |
|-----------------------------|--|--------|
| VESIJOHTO | LAEN KORKEUS PUTKEN MITAT, LAATU | |
| SADEVESIVIEMÄRI | PAALU SISÄPOHJAN KORKEUS PUTKEN MITAT, LAATU | |
| JÄTEVESIVIEMÄRI | PAALU KAIVOVALI, KALTEVUUS SISÄPOHJAN KORKEUS PUTKEN MITAT, LAATU | |
| PUTKIEN PERUSTAMISTAPA | PAALU KAIVOVALI, KALTEVUUS | |
| PÄÄLLYSRAKENNE | | |
| MATKA | 0.00 | |
| KALTEVUUS / PYÖRISTYSSÄDE | 0.0000 | 137.58 |
| MAA-AINESTEN OTTAMISTASO | 163.76 | 163.76 |
| MAANPINNAN NYKYINEN KORKEUS | 164.83 | 163.76 |
| PAALUTUS | 0 | 50 |
| KAAREVUUS | | |
| AJORADAN SIVUKALTEVUUS | | |

KOORDINAATTIJÄRJESTELMÄ ETRS-GK27, KORKEUS +N2000

| | | |
|--|--|---------------|
| SUUNNITELMAN TARKASTANUT | SUUNNITELMAN HYVÄKSYNYT | |
| Tuostettu: 02.3.2020 KLO 20:33 | E:\TYOTZ440\1294_HEIKKILA_KAIRALANMONTTU\LEIKKA2.D | |
| K.OSAKYLÄ KORTTELI/TILA TONTTI/NR:O 583-402-64-46 JA 583-402-63-9 | VIRANOMAISEN ARKISTOINTIMERKINNÄT | |
| RAKENNUSLOMITENPIDE | PIIRUSTUSLAJI JUOKSEVA NR:O | |
| MAA-AINESTEN OTTO | LUPAHAKEMUS | |
| RAKENNUSKOHTTEEN NIMI JA OSOITE | PIIRUSTUKSEN SISÄLTÖ MITTAKAAVAT | |
| VAITTAUSHARJUN SORA-ALUE | PITUUSLEIKKAUS 1:100 | |
| KULJETUS VH HEIKKILÄ OY | LEIKKAUSLINJA 1 1:1000 | |
| SUUNNITTELIJAN NIMI JA YHTEYSTIEDOT | SUUNNITTELUALA TYÖN NUMERO PIIR. NR:O MUUTOS | |
| <p>INSINÖÖRITOIMISTO POHJOIS-SUOMEN SUUNNITTELUPALVELU OY KIERTOTIE 16 98100 KEMIJÄRVI PUH. 016-815255 FAX. 016-815256</p> | 1294/19 | 3 |
| | PÄIVÄYS | 03.03.2020 |
| | ALLEKIRJOITUS | JOUNI TAIPALE |