


50.00

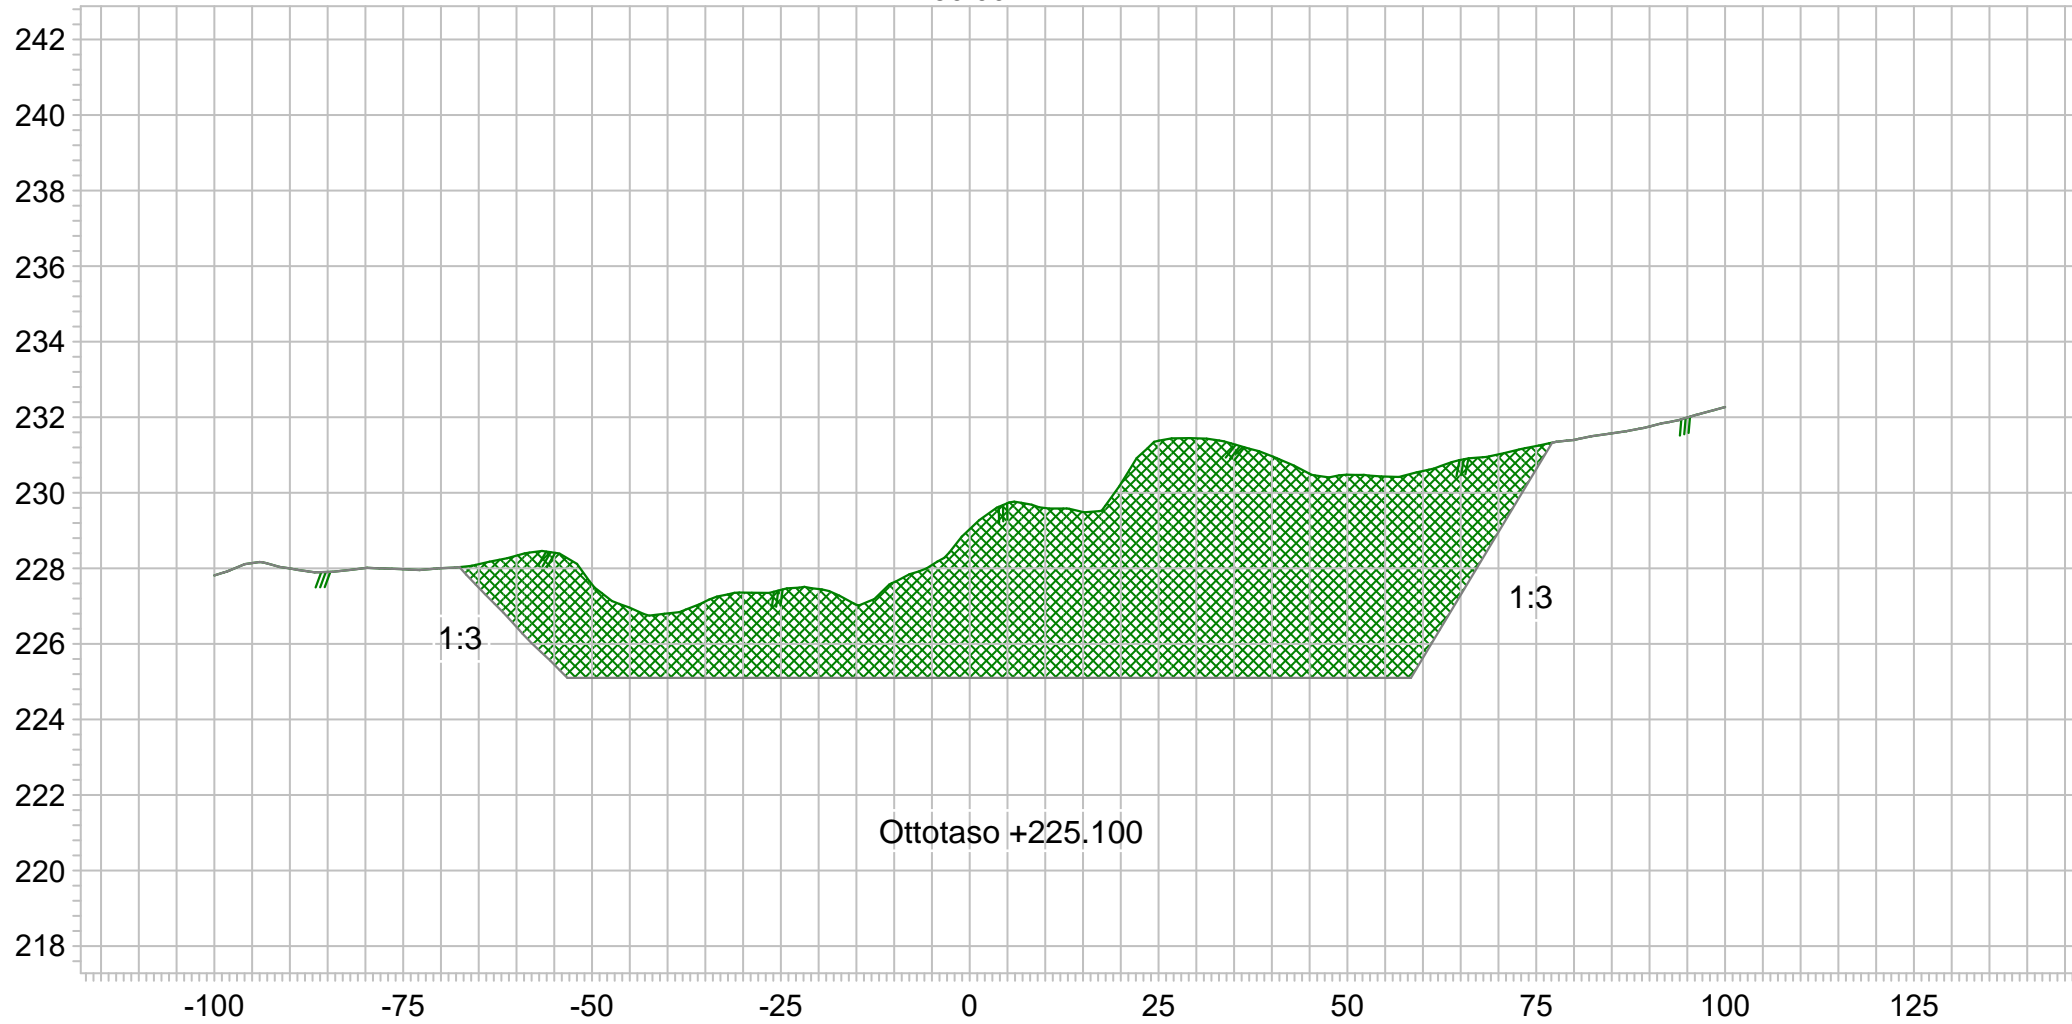

Projekti Siessokanvaara  
sora- ja moreenialue  
Kuvaus Poikkileikkaus PL50


Työnumero  
Mittakaava 1:1000/1:200 [A4]  
Päiväys 19.11.2020

Koillis Mittaus Oy

[www.koillismittaus.fi](http://www.koillismittaus.fi)

Tilaaaja Metsähallitus  
Koord.järj. TM35FIN  
Kork.järj. N2000  
TYÖN/PIIR.NRO 1/4

Mittaja Henri Kajava  
Puh.nro 0405717897  
Email @koillismittaus.fi  
Mittalaite

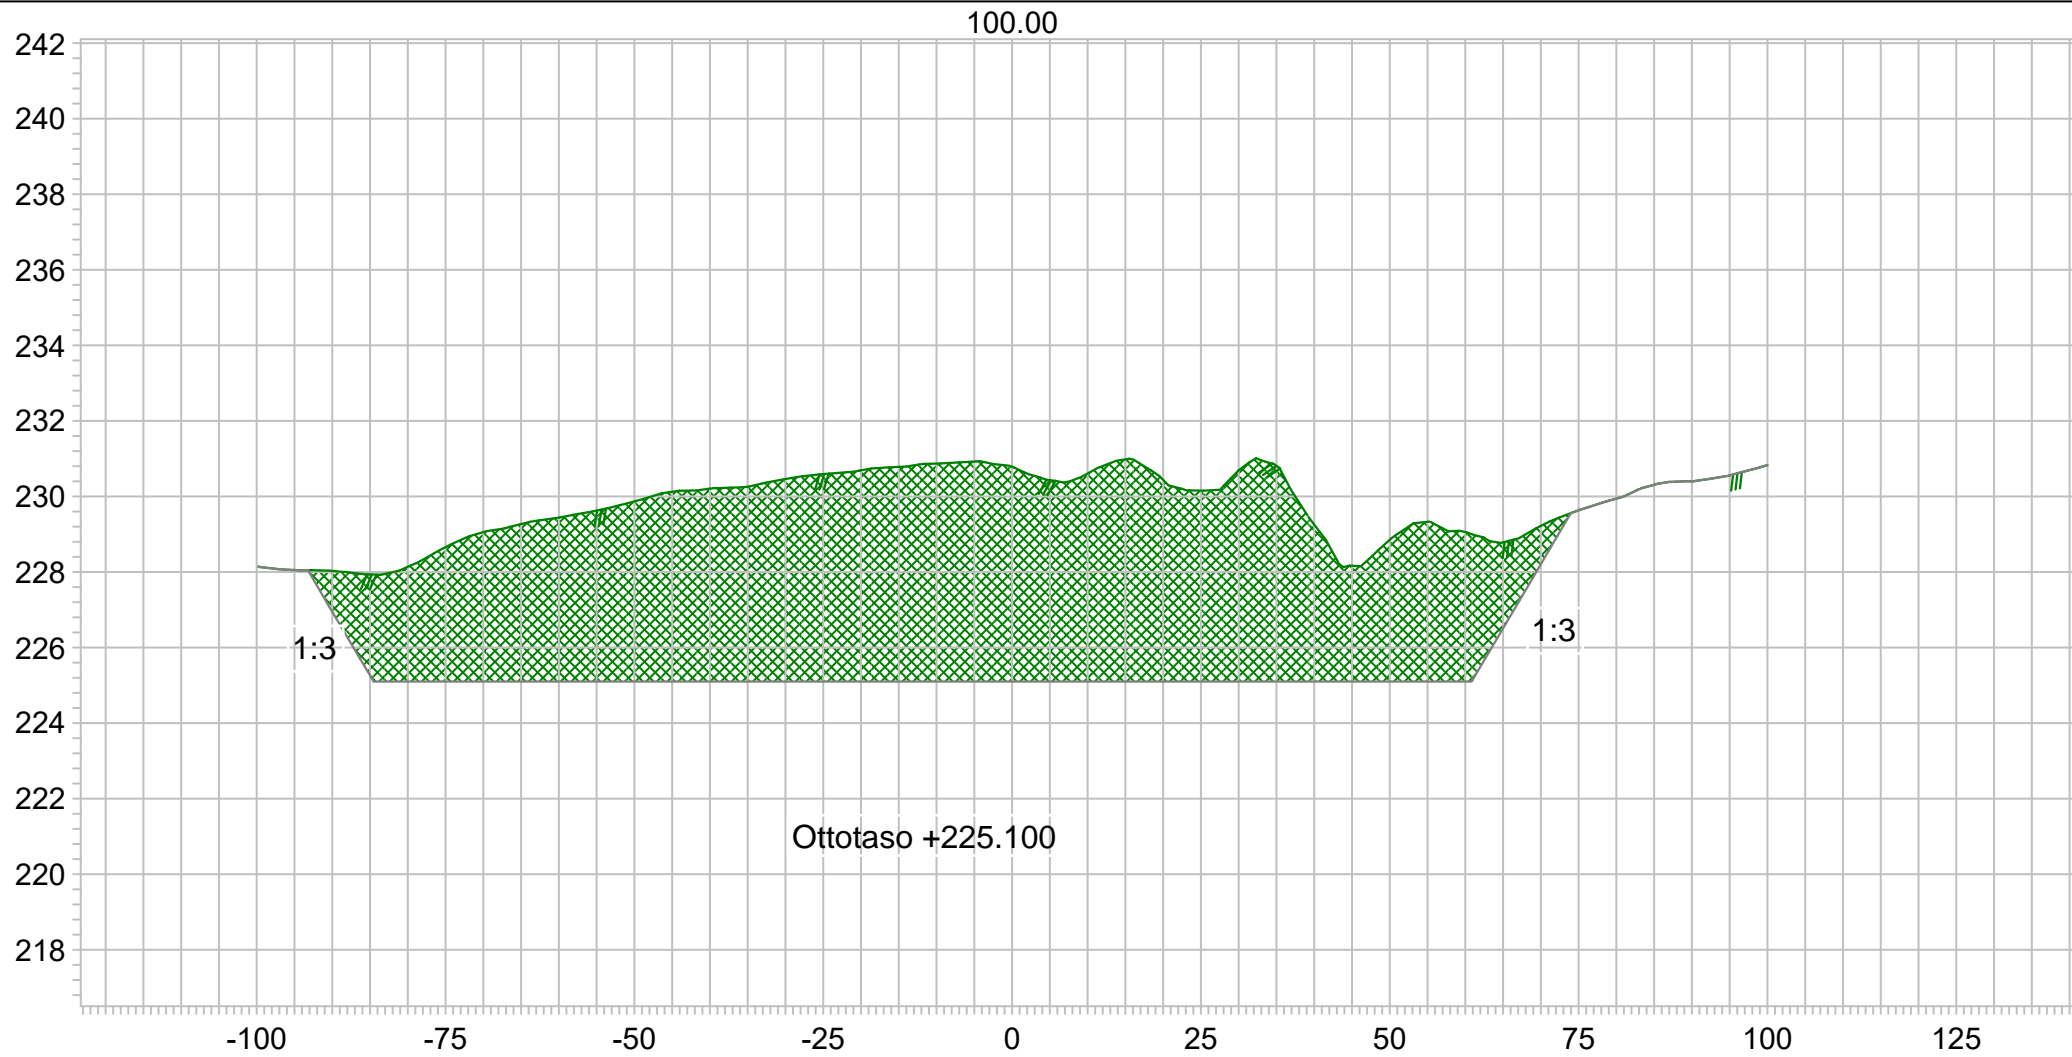

**Koillis Mittaus**

**Koillis Mittaus Oy**


[www.koillismittaus.fi](http://www.koillismittaus.fi)


Projekti **Siessokanvaara  
sora- ja moreenialue**  
Kuvaus **Poikkileikkaus PL100**


Tilaaaja **Metsähallitus**  
Koord.järj. **TM35FIN**  
Kork.järj. **N2000**  
TYÖN/PIIR.NRO **2/4**


Työnumero  
Mittakaava **1:1000/1:200 [A4]**  
Päiväys **19.11.2020**

Mittaja **Henri Kajava**  
Puh.nro **0405717897**  
Email **@koillismittaus.fi**  
Mittalaite

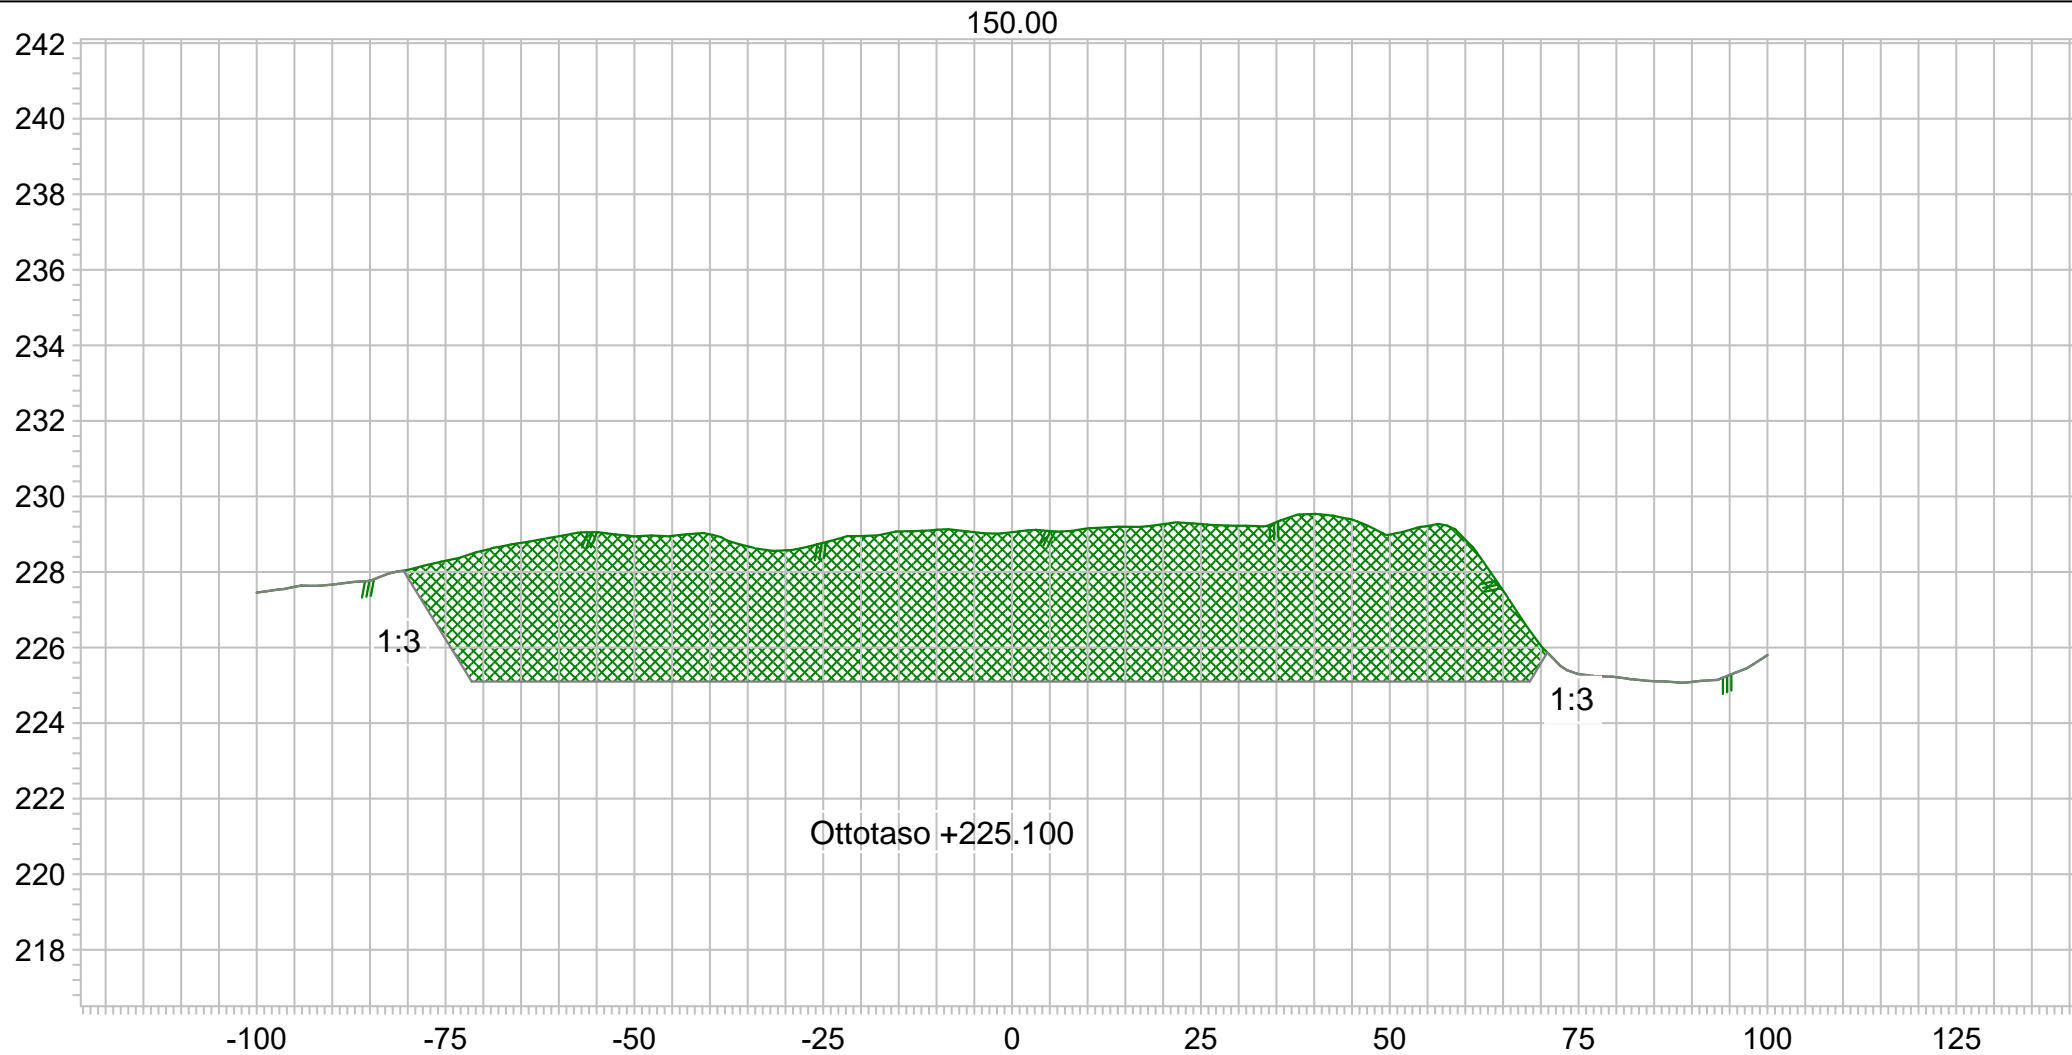

 <b>Koillis Mittaus</b>	Projekti <b>Siessokanvaara sora- ja moreenialue</b>	Työnumero Mittakaava <b>1:1000/1:200 [A4]</b>
	Kuvaus <b>Poikkileikkaus PL150</b>	Päiväys <b>19.11.2020</b>
<b>Koillis Mittaus Oy</b>  <a href="http://www.koillismittaus.fi">www.koillismittaus.fi</a>	Tilaaaja <b>Metsähallitus</b> Koord.järj. <b>TM35FIN</b> Kork.järj. <b>N2000</b> TYÖN/PIIR.NRO <b>3/4</b>	Mittaaja <b>Henri Kajava</b> Puh.nro <b>0405717897</b> Email <b>@koillismittaus.fi</b> Mittalaite

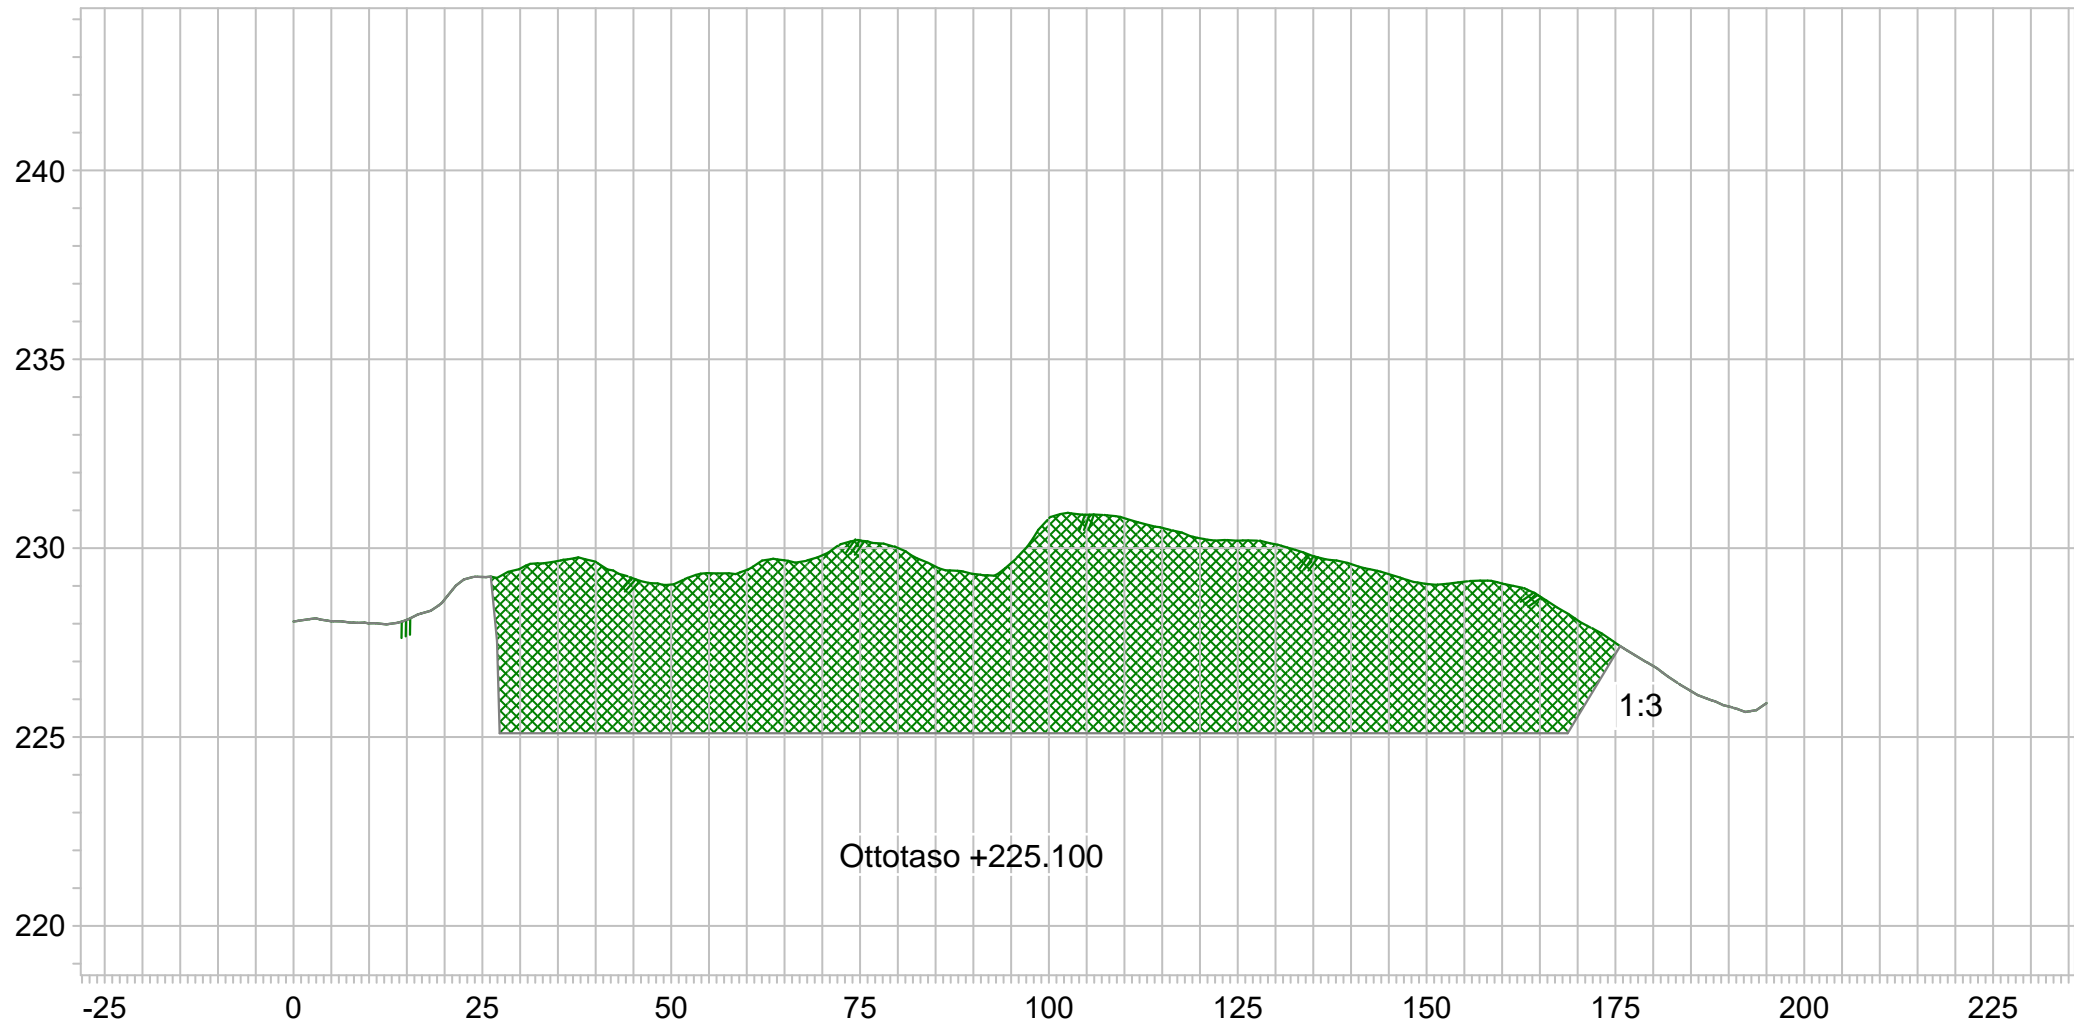

 <b>Koillis Mittaus</b>	Projekti <b>Siessokanvaara sora- ja moreenialue</b>	Työnumero Mittakaava <b>1:1000/1:200 [A4]</b>
	Kuvaus <b>Pituusleikkaus</b>	Päiväys <b>19.11.2020</b>
<b>Koillis Mittaus Oy</b>  <a href="http://www.koillismittaus.fi">www.koillismittaus.fi</a>	Tilaaaja <b>Metsähallitus</b> Koord.järj. <b>TM35FIN</b> Kork.järj. <b>N2000</b> TYÖN/PIIR.NRO <b>4/4</b>	Mittaaja <b>Henri Kajava</b> Puh.nro <b>0405717897</b> Email <b>@koillismittaus.fi</b> Mittalaite