

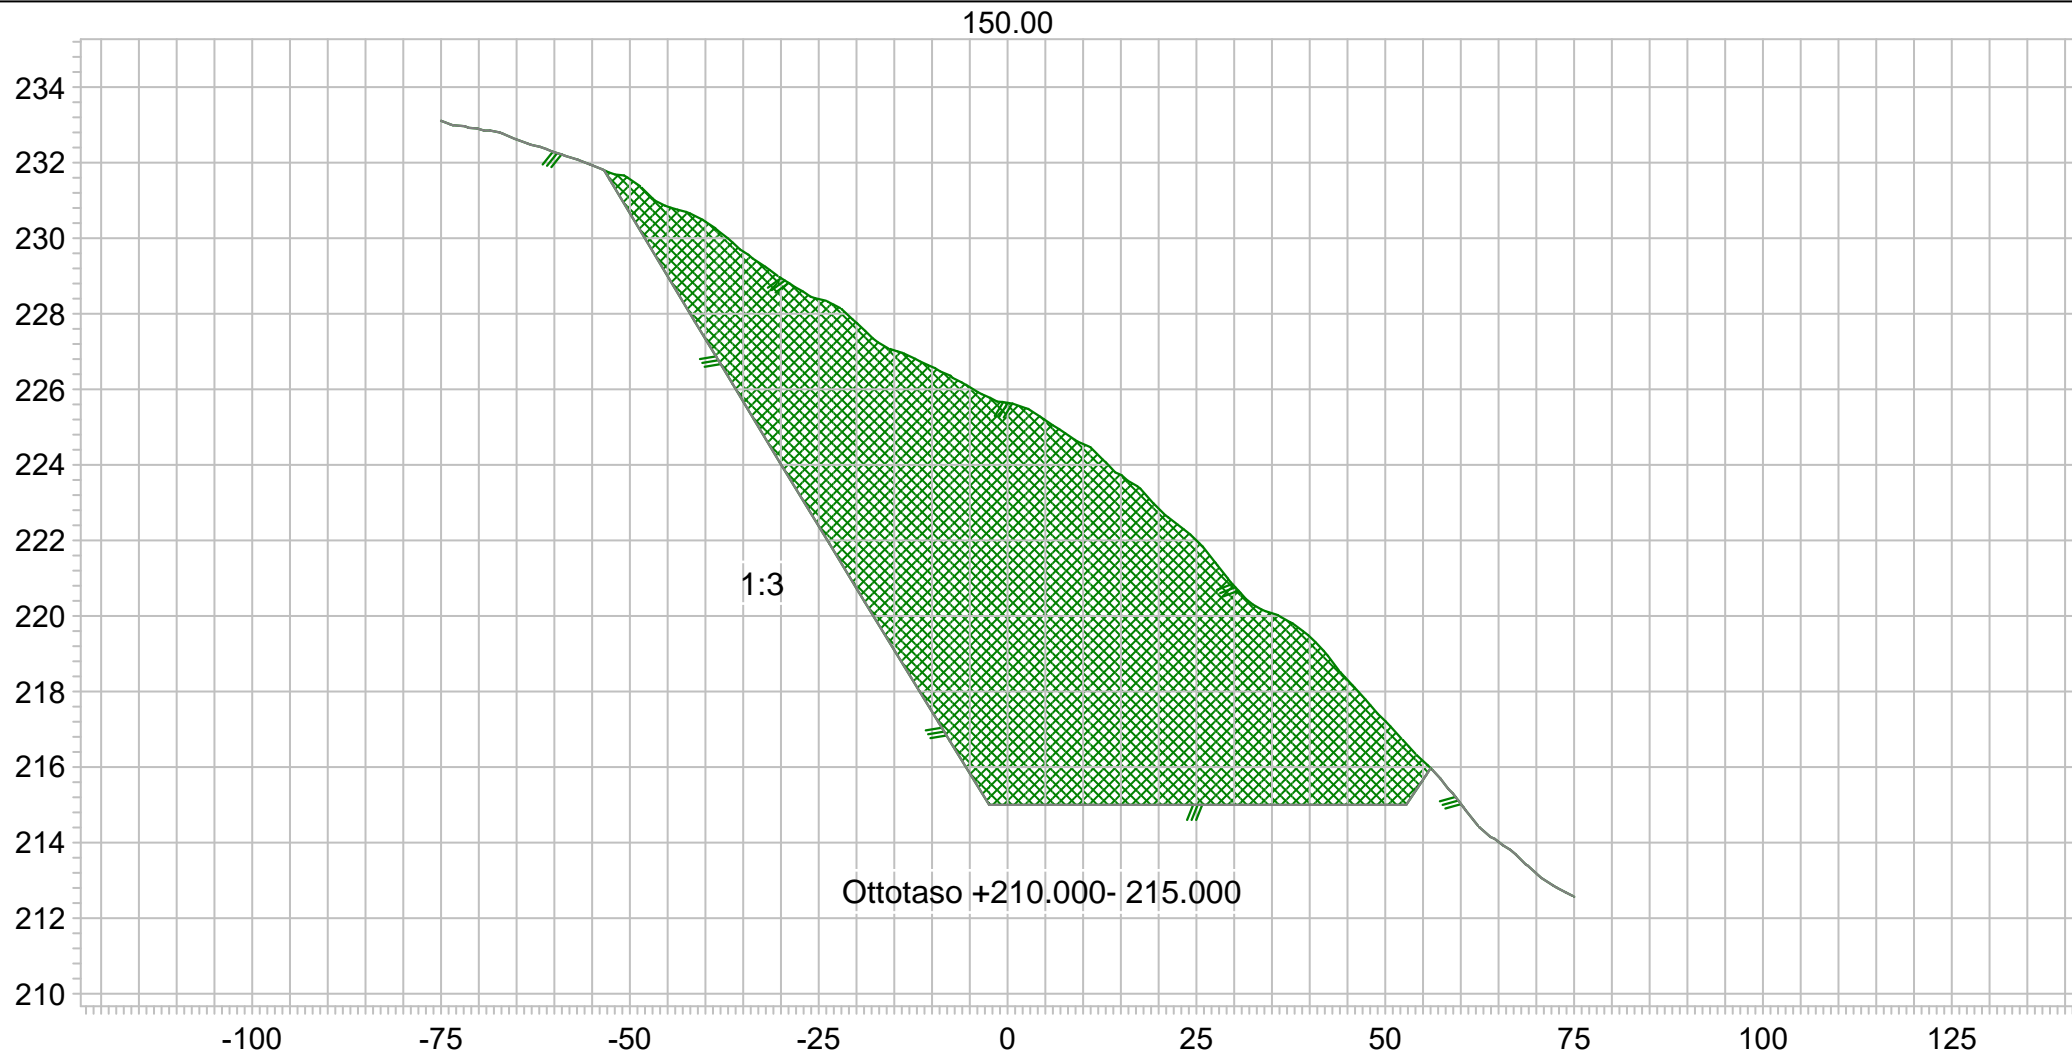



 Koillis Mittaus	Projekti Junkuaselkä Kallio- ja Moreenialue	Työnumero Mittakaava 1:1000/1:200 [A4]
	Kuvaus Poikkileikkaus PL70	Päiväys 20.11.2020
Koillis Mittaus Oy www.koillismittaus.fi	Tilaaaja Metsähallitus Koord.järj. TM35FIN Kork.järj. N2000 TYÖN/PIIR.NRO 1/5	Mittaaja Henri Kajava Puh.nro 0405717897 Email @koillismittaus.fi Mittalaite

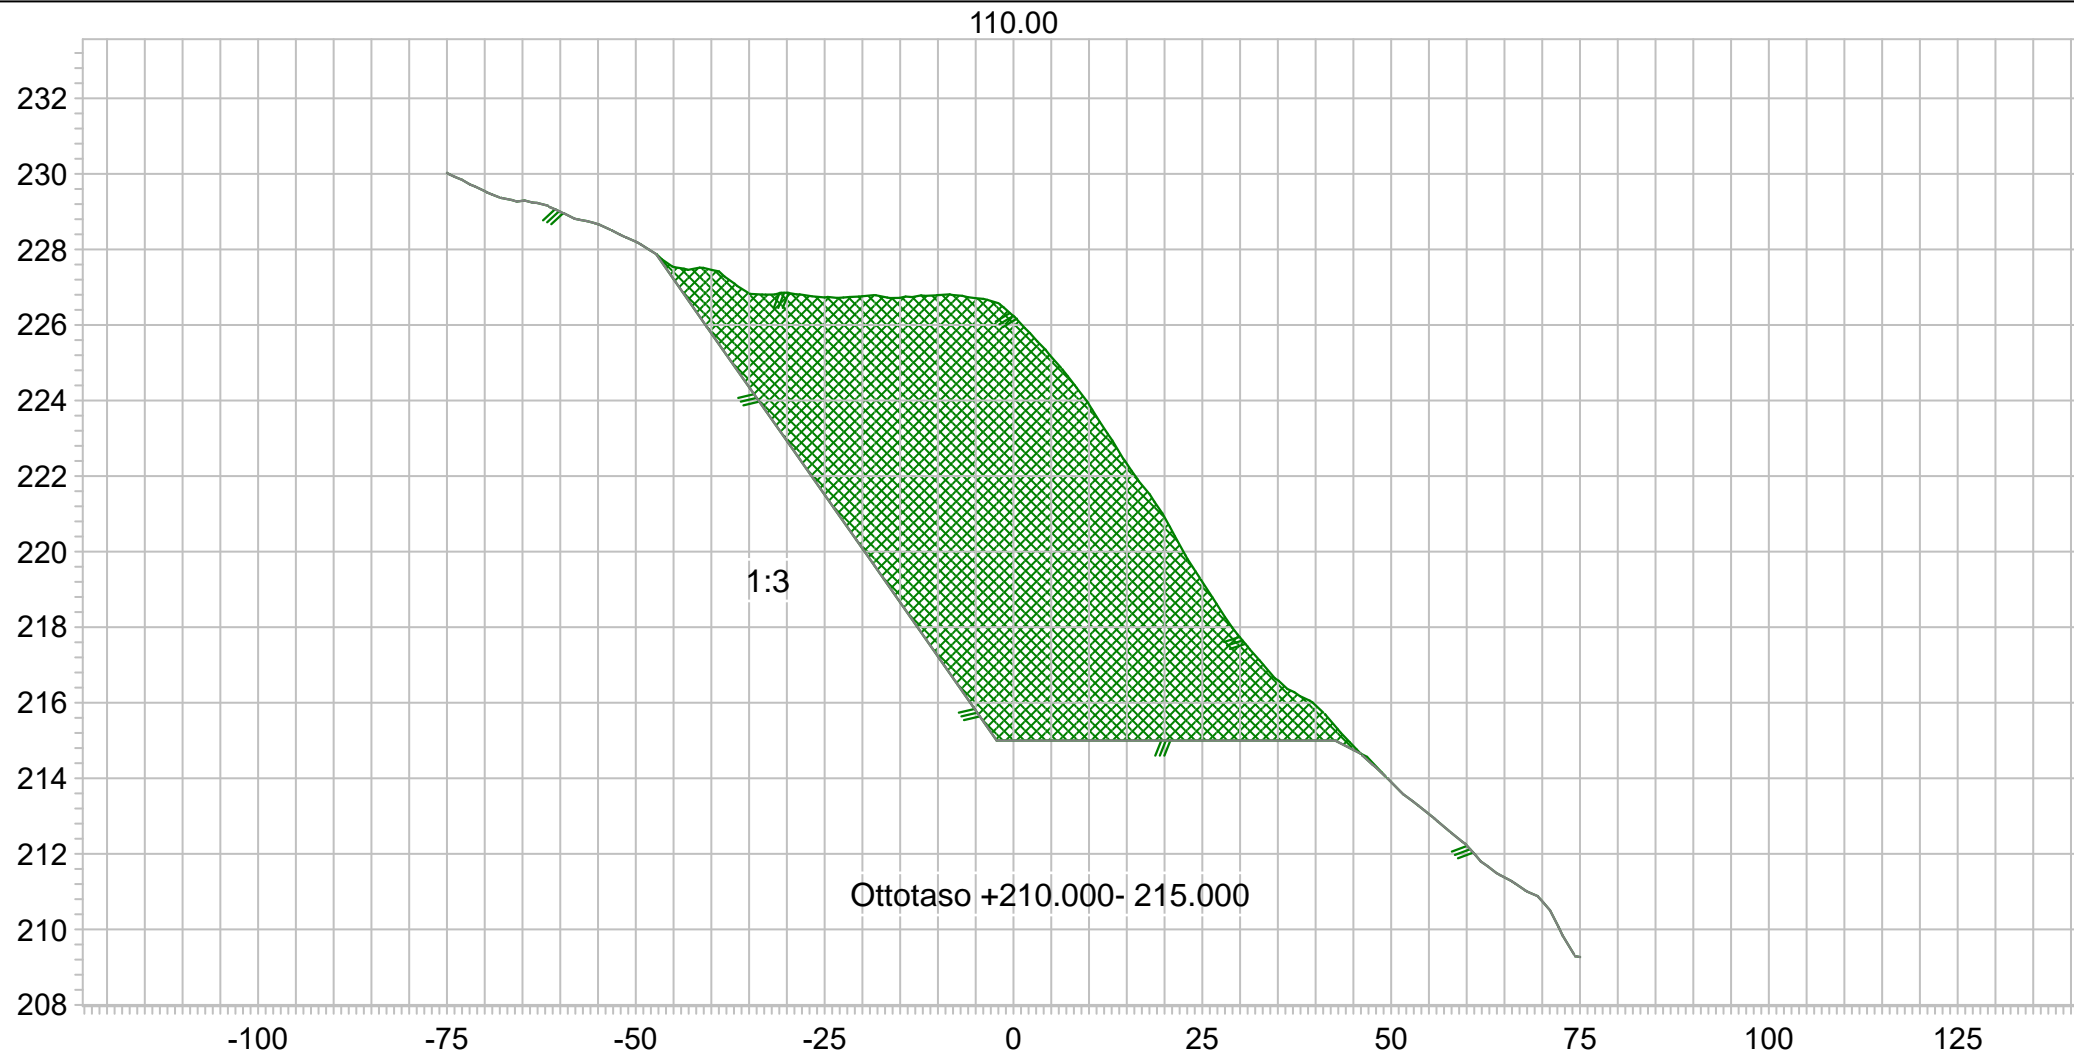


 Koillis Mittaus	Projekti Junkuaselkä Kallio- ja Moreenialue	Työnumero Mittakaava 1:1000/1:200 [A4]
	Kuvaus Poikkileikkaus PL110	Päiväys 20.11.2020
Koillis Mittaus Oy www.koillismittaus.fi	Tilaaaja Metsähallitus Koord.järj. TM35FIN Kork.järj. N2000 TYÖN/PIIR.NRO 2/5	Mittaaja Henri Kajava Puh.nro 0405717897 Email @koillismittaus.fi Mittalaite



 Koillis Mittaus	Projekti Junkuaselkä Kallio- ja Moreenialue	Työnumero Mittakaava 1:1000/1:200 [A4]
	Kuvaus Poikkileikkaus PL150	Päiväys 20.11.2020
Koillis Mittaus Oy www.koillismittaus.fi	Tilaaja Metsähallitus Koord.järj. TM35FIN Kork.järj. N2000 TYÖN/PIIR.NRO 3/5	Mittaaja Henri Kajava Puh.nro 0405717897 Email @koillismittaus.fi Mittalaite

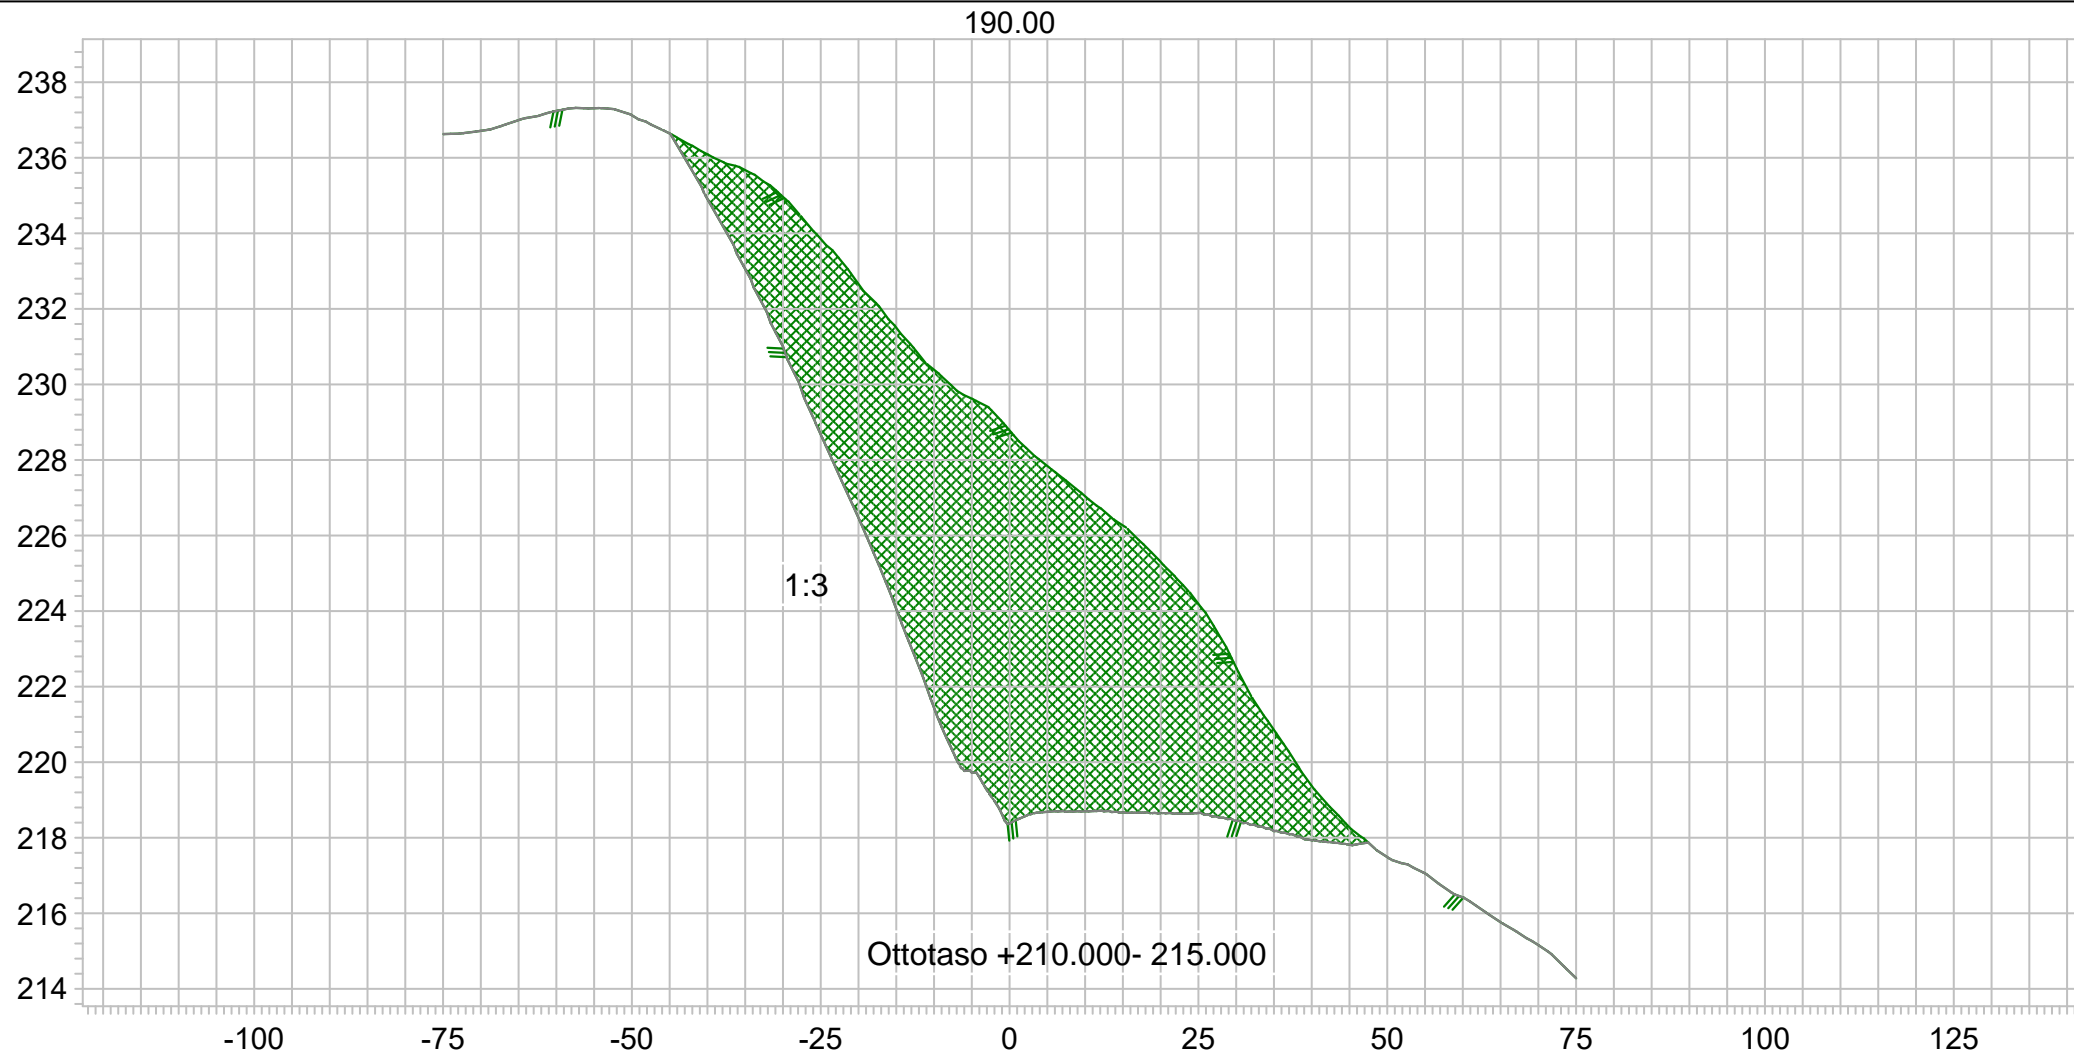

 Koillis Mittaus	Projekti Junkuaselkä Kallio- ja Moreenialue	Työnumero Mittakaava 1:1000/1:200 [A4]
	Kuvaus Poikkileikkaus PL190	Päiväys 20.11.2020
Koillis Mittaus Oy www.koillismittaus.fi	Tilaaaja Metsähallitus Koord.järj. TM35FIN Kork.järj. N2000 TYÖN/PIIR.NRO 4/5	Mittaaja Henri Kajava Puh.nro 0405717897 Email @koillismittaus.fi Mittalaite

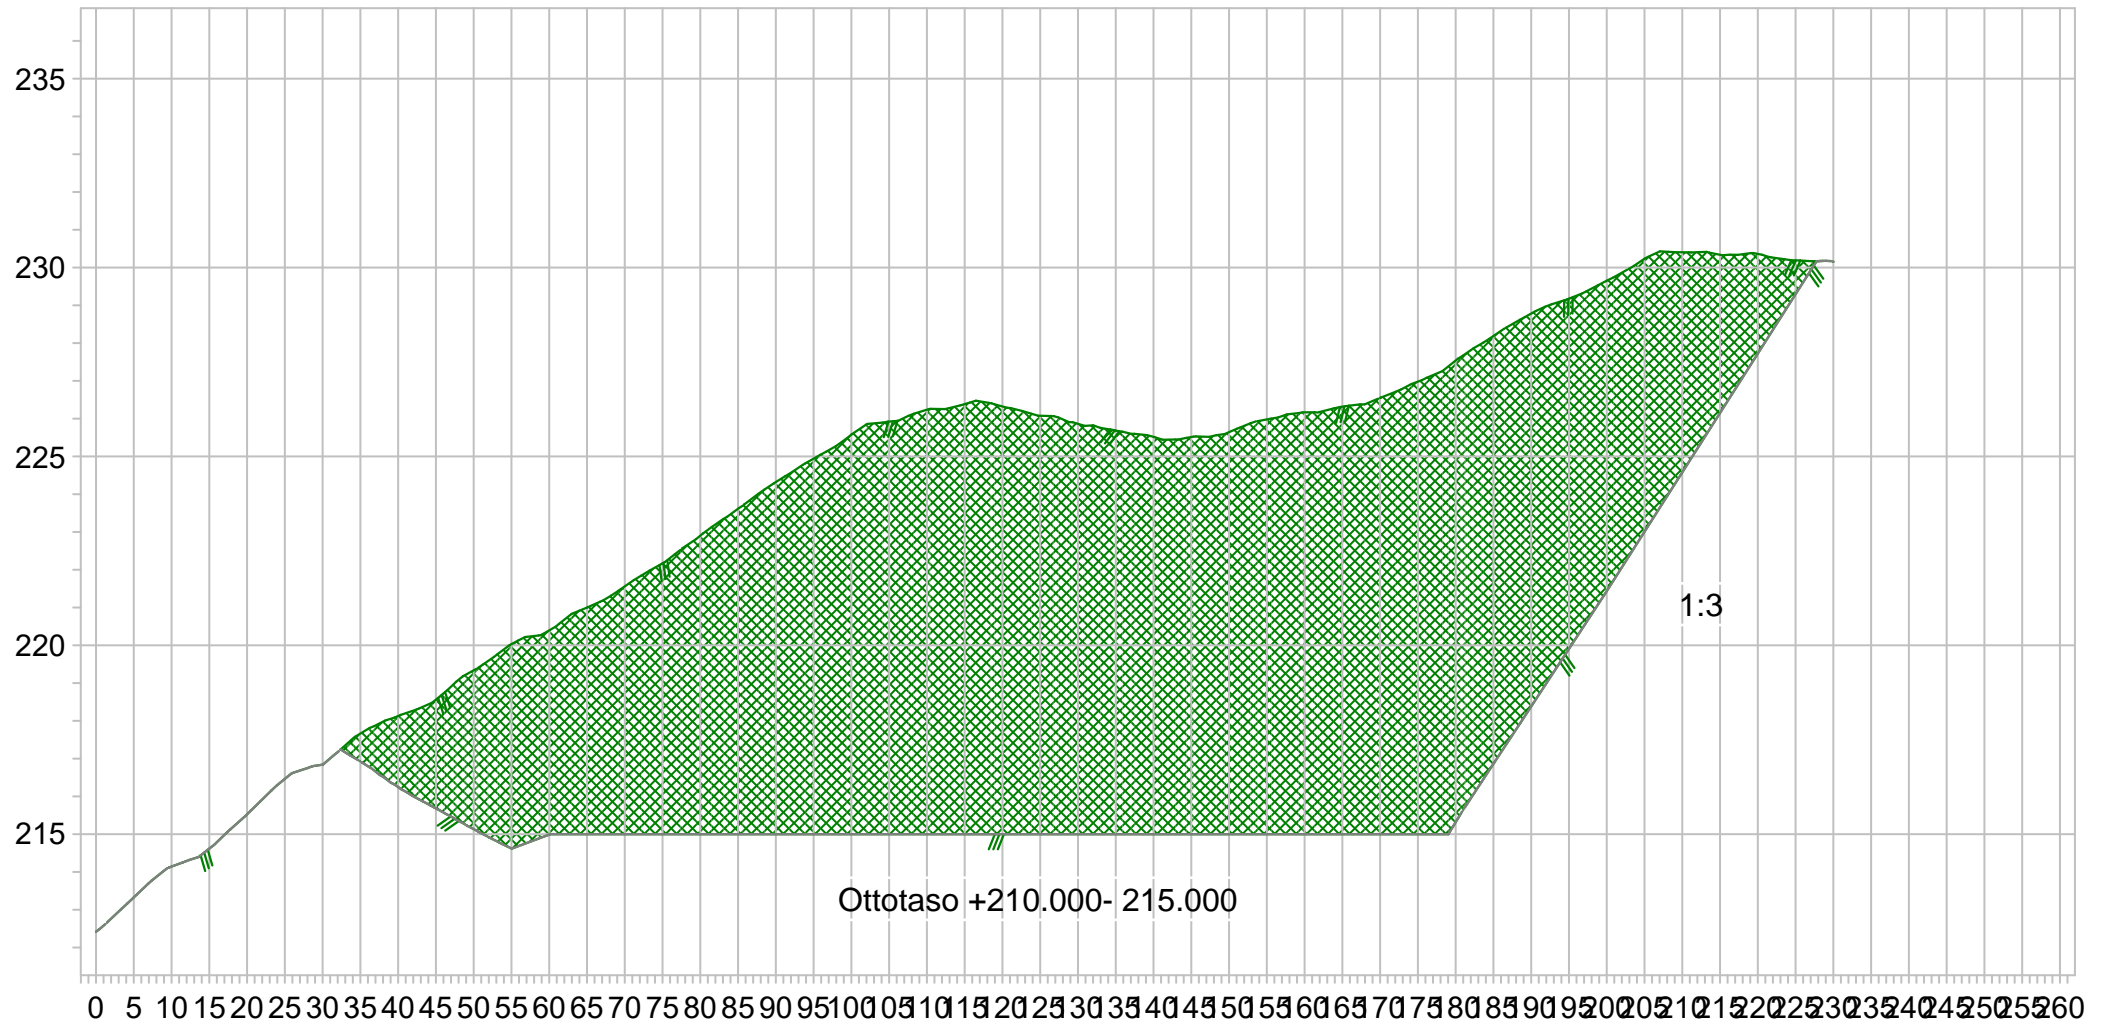

 Koillis Mittaus	Projekti Junkuaselkä Kallio- ja Moreenialue	Työnumero Mittakaava 1:1000/1:200 [A4]
	Kuvaus Pituusleikkaus	Päiväys 20.11.2020
Koillis Mittaus Oy www.koillismittaus.fi	Tilaaja Metsähallitus Koord.järj. TM35FIN Kork.järj. N2000 TYÖN/PIIR.NRO 5/5	Mittaaja Henri Kajava Puh.nro 0405717897 Email @koillismittaus.fi Mittalaite