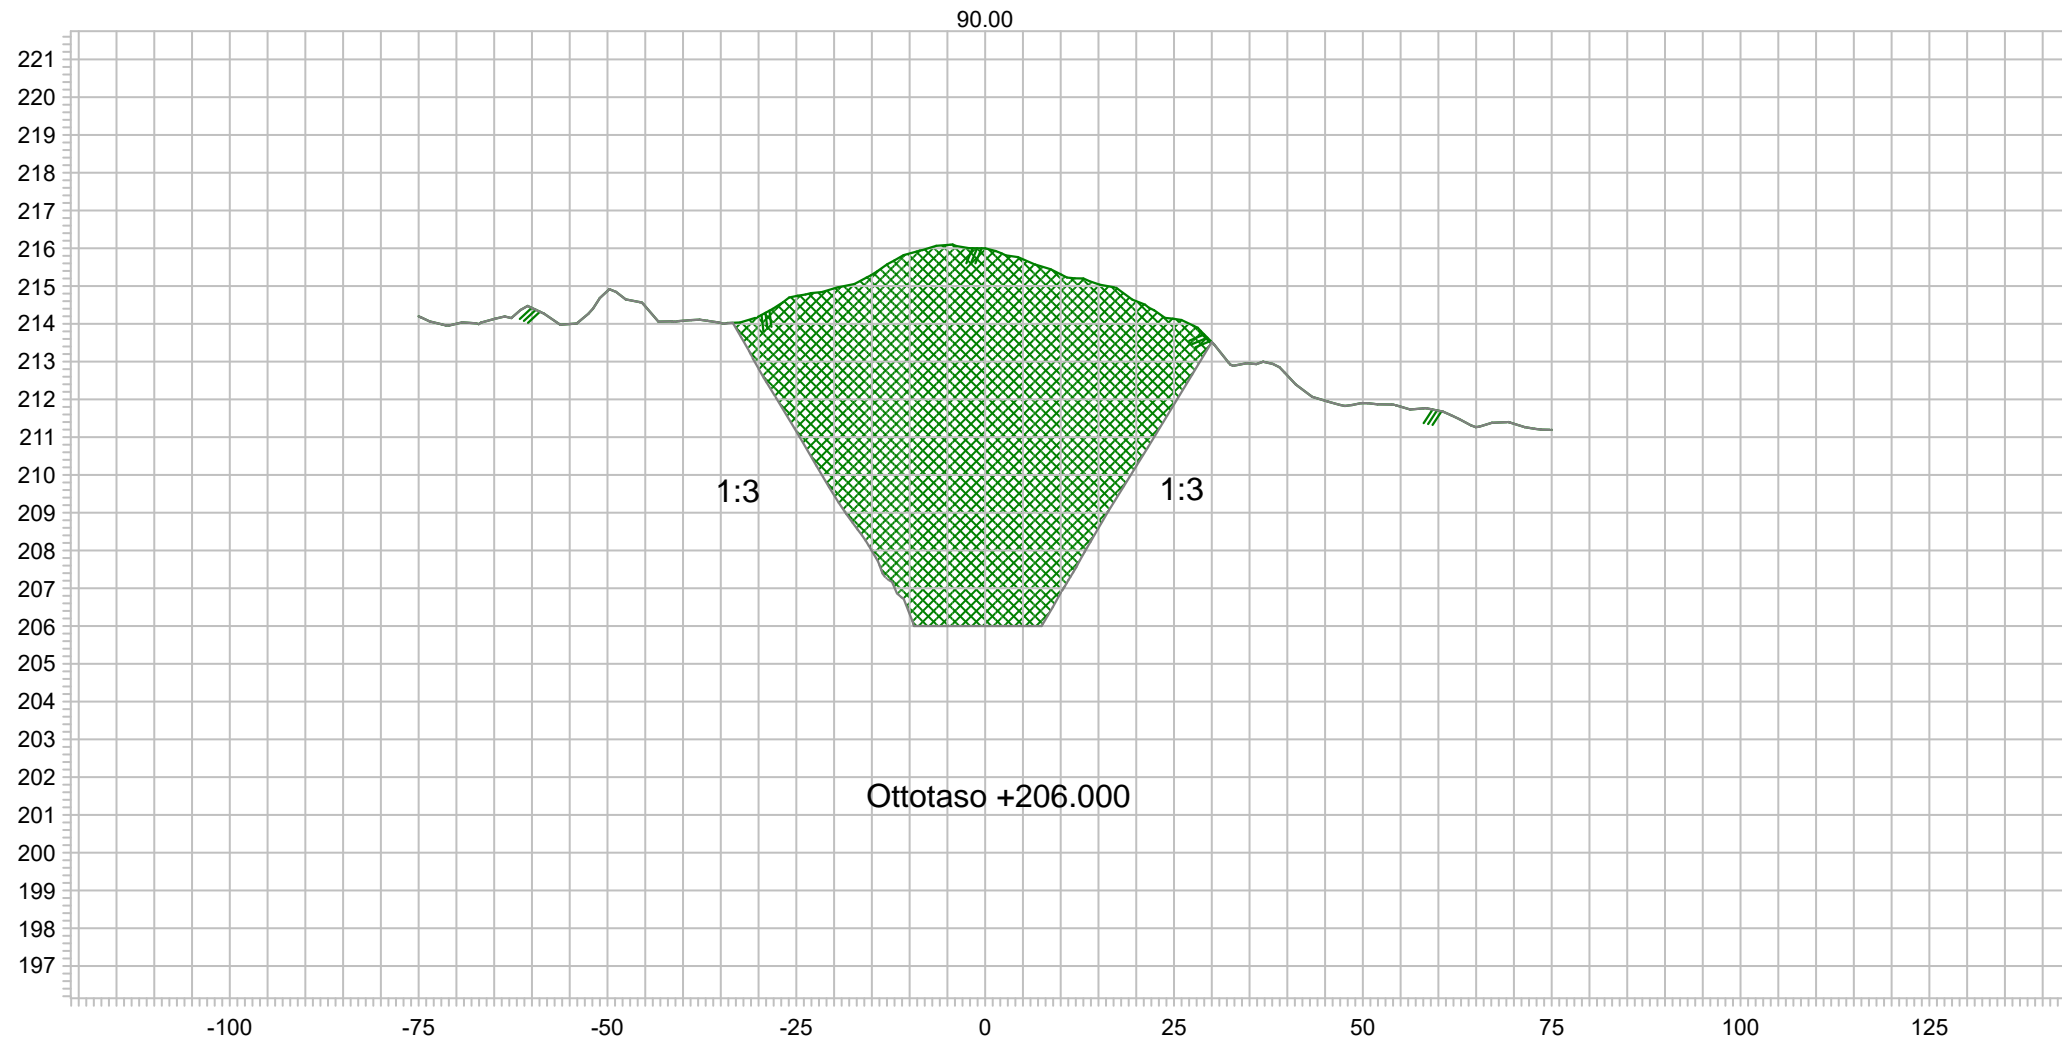

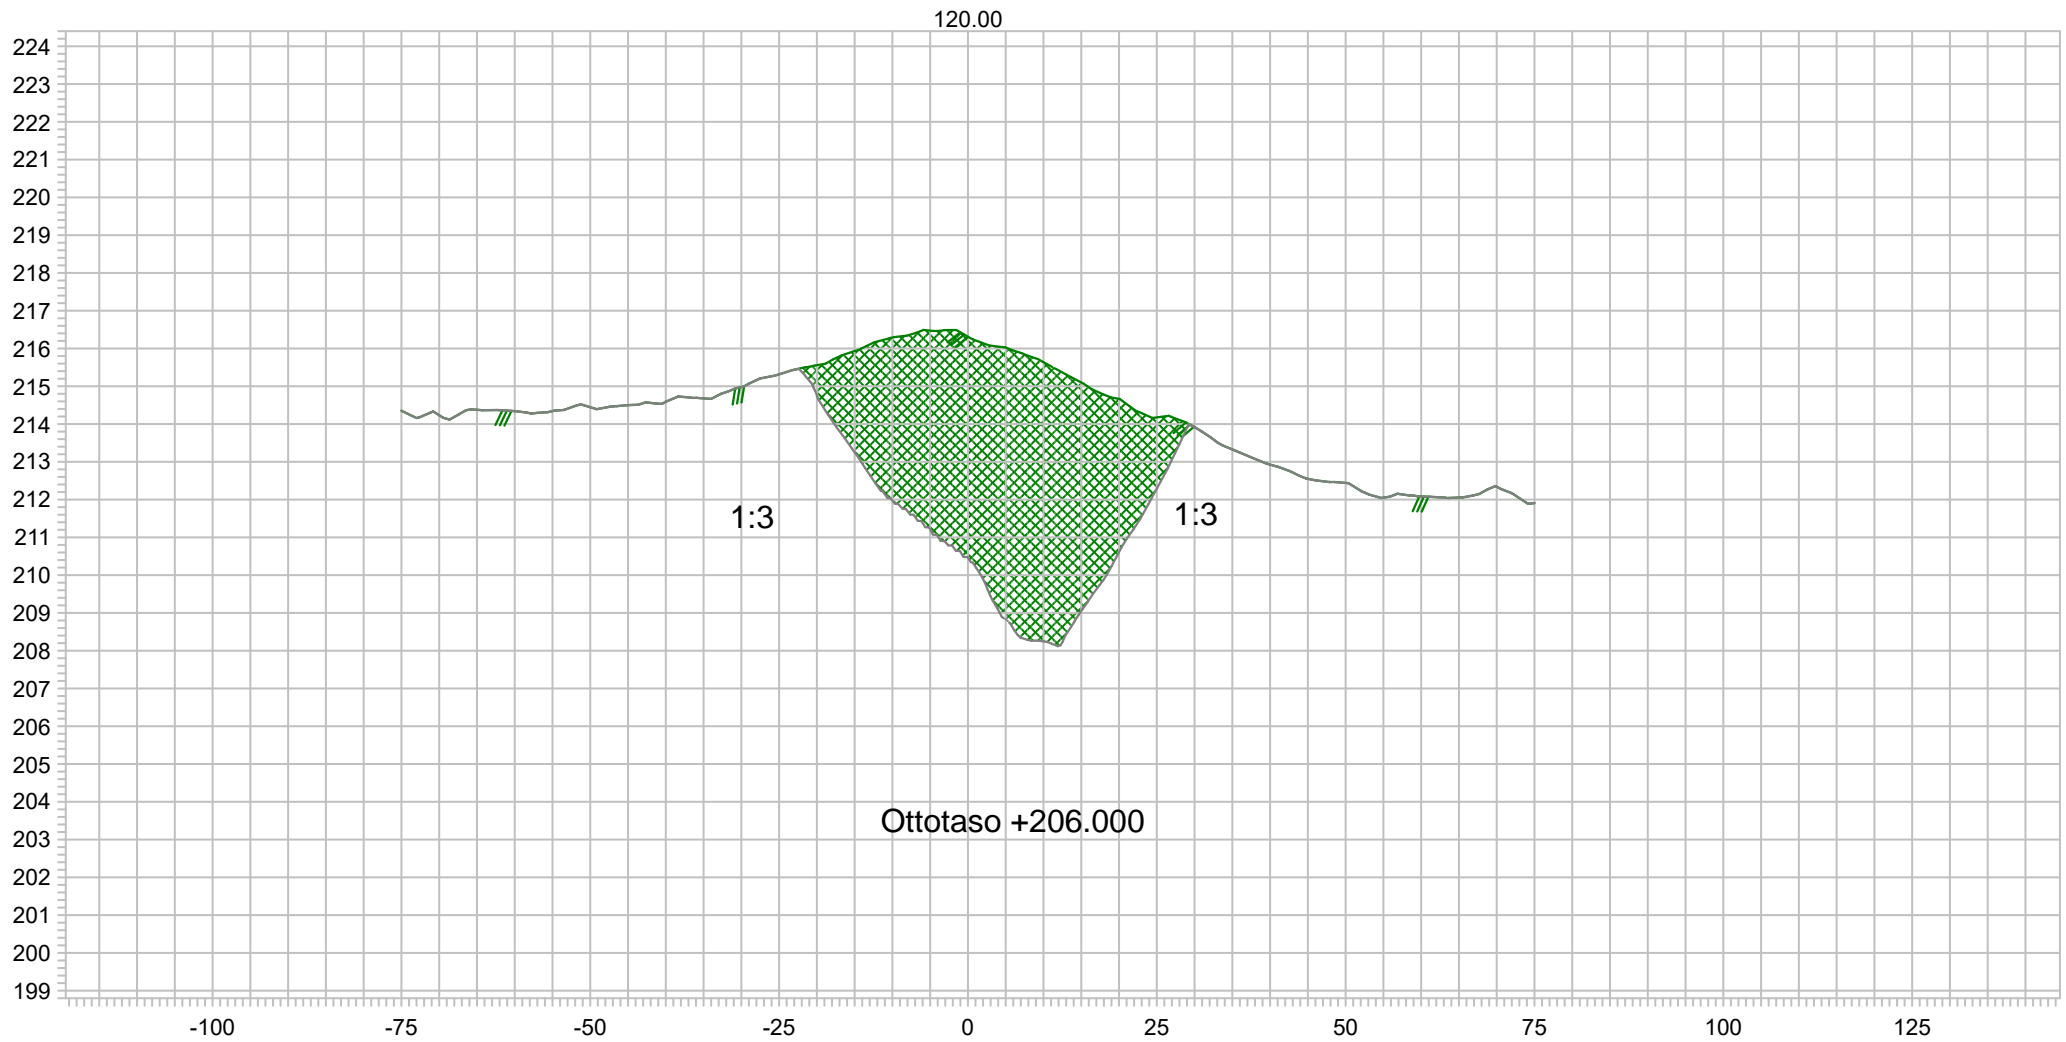

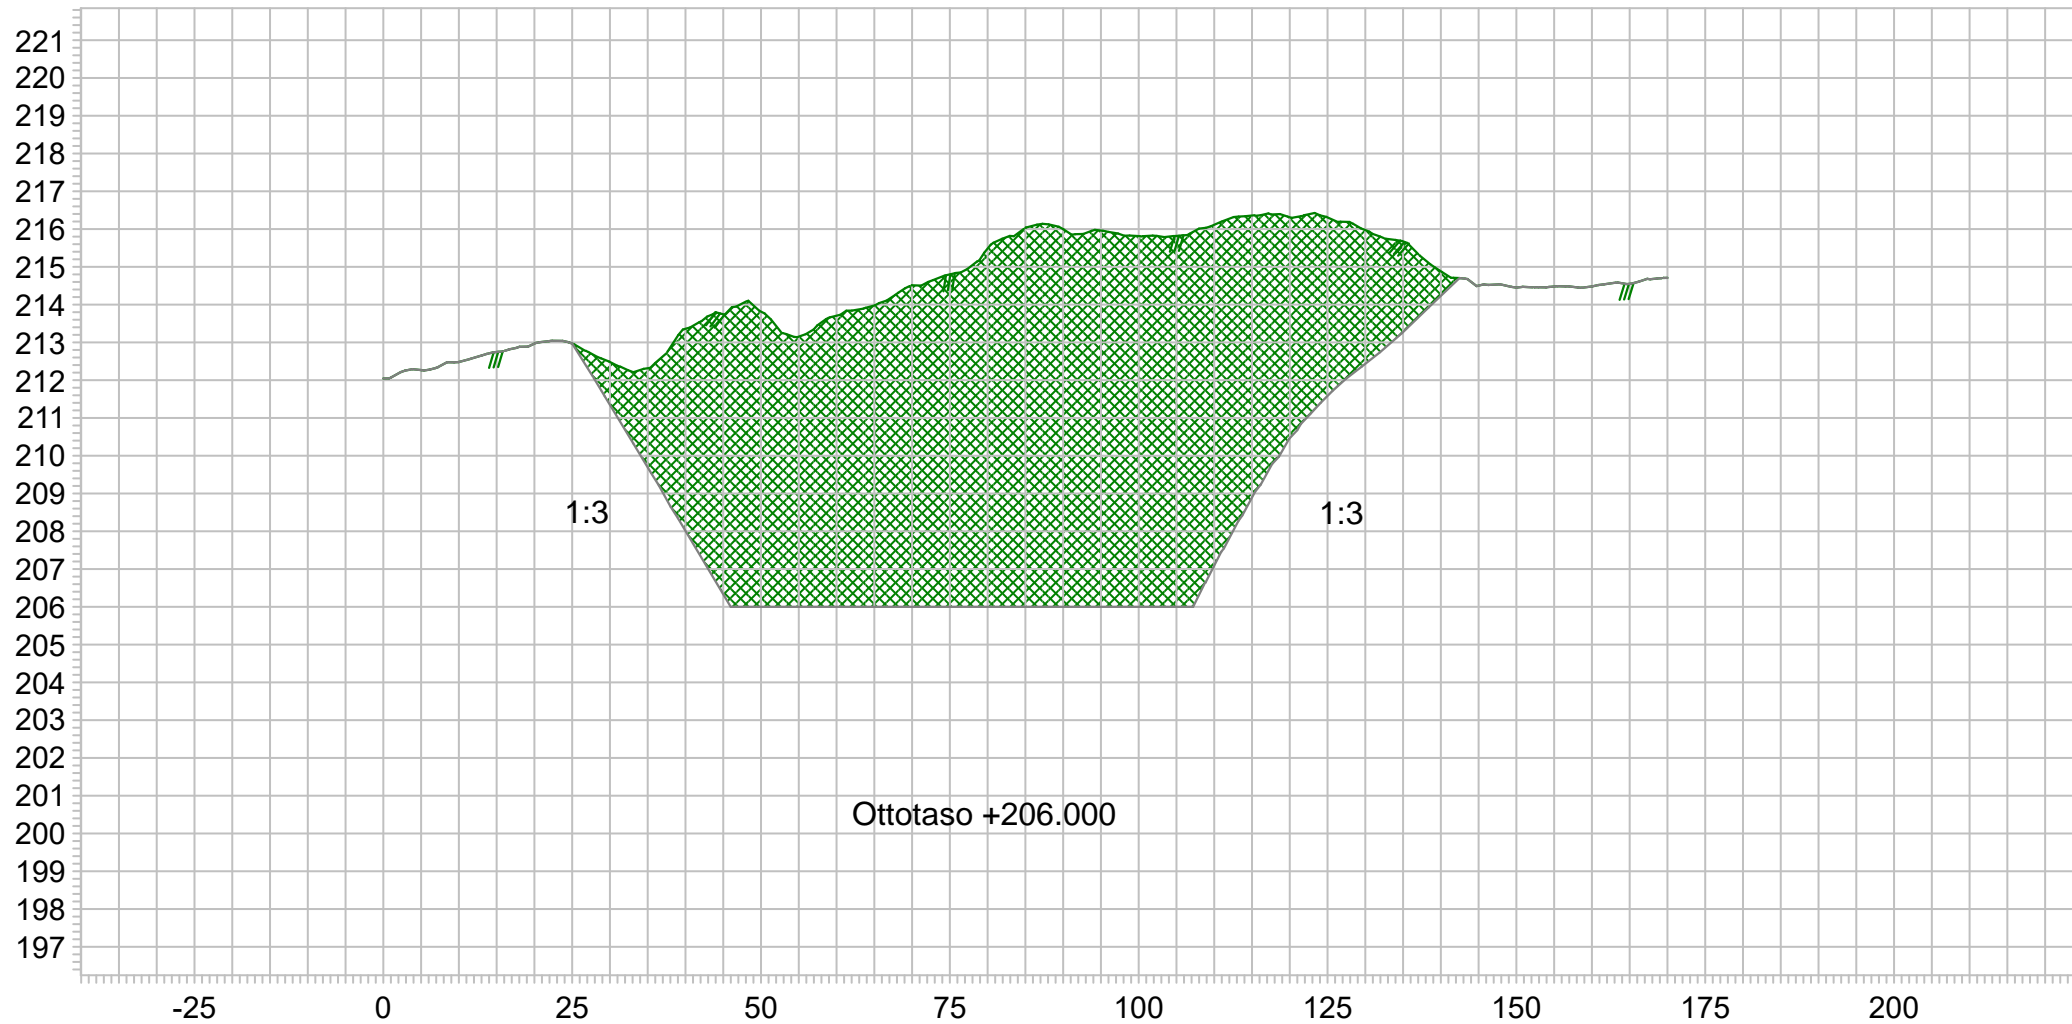
 Koillis Mittaus	Projekti Rahkavaara kallio- ja moreenialue	Työnumero Mittakaava 1:1000/1:200 [A4]
	Kuvaus Poikkileikkaus PL60	Päiväys 9.12.2020
Koillis Mittaus Oy www.koillismittaus.fi	Tilaaja Metsähallitus	Mittaaja Henri Kajava
	Koord.järj. TM35FIN	Puh.nro 0405717897
	Kork.järj. N2000	Email @koillismittaus.fi
	TYÖN/PIIR.NRO 1/4	Mittalaite




 Koillis Mittaus	Projekti Rahkavaara kallio- ja moreenialue	Työnumero Mittakaava 1:1000/1:200 [A4]
	Kuvaus Poikkileikkaus PL90	Päiväys 9.12.2020
Koillis Mittaus Oy www.koillismittaus.fi	Tilaaja Metsähallitus Koord.järj. TM35FIN Kork.järj. N2000 TYÖN/PIIR.NRO 2/4	Mittaaja Henri Kajava Puh.nro 0405717897 Email @koillismittaus.fi Mittalaite



 Koillis Mittaus	Projekti Rahkavaara kallio- ja moreenialue	Työnumero Mittakaava 1:1000/1:200 [A4] Päiväys 9.12.2020
	Kuvaus Poikkileikkaus PL120	
Koillis Mittaus Oy www.koillismittaus.fi	Tilaaja Metsähallitus Koord.järj. TM35FIN Kork.järj. N2000 TYÖN/PIIR.NRO 3/4	Mittaaja Henri Kajava Puh.nro 0405717897 Email @koillismittaus.fi Mittalaite



 Koillis Mittaus	Projekti Rahkavaara kallio- ja moreenialue	Työnumero Mittakaava 1:1000/1:200 [A4]
	Kuvaus Pituusleikkaus	Päiväys 9.12.2020
Koillis Mittaus Oy www.koillismittaus.fi	Tilaaja Metsähallitus Koord.järj. TM35FIN Kork.järj. N2000 TYÖN/PIIR.NRO 4/4	Mittaaja Henri Kajava Puh.nro 0405717897 Email @koillismittaus.fi Mittalaite