

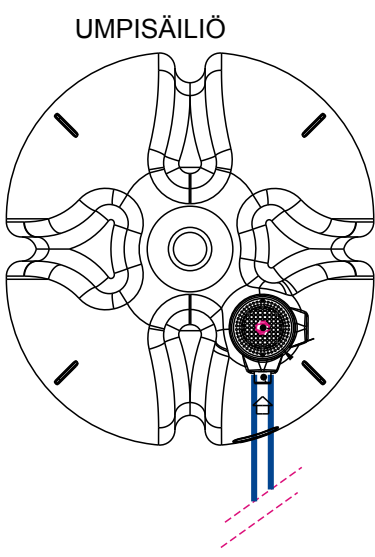



SALAOJITUSKAIVO HDPE-KALVOLLE
TEHDÄÄN SFS 3352 MUKAAN

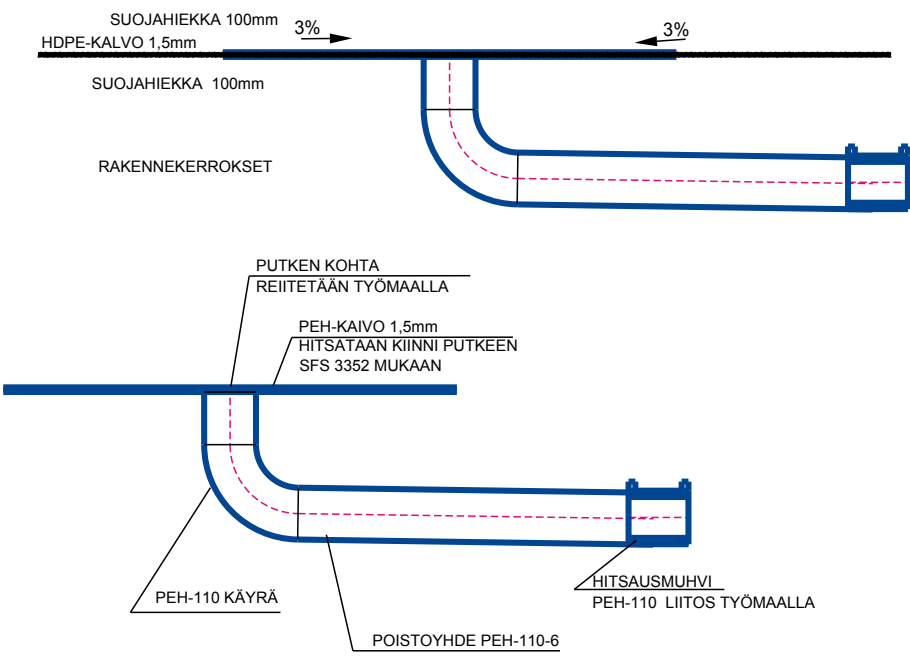

HDPE-KALVON SUOJAHIEKKAKERROS

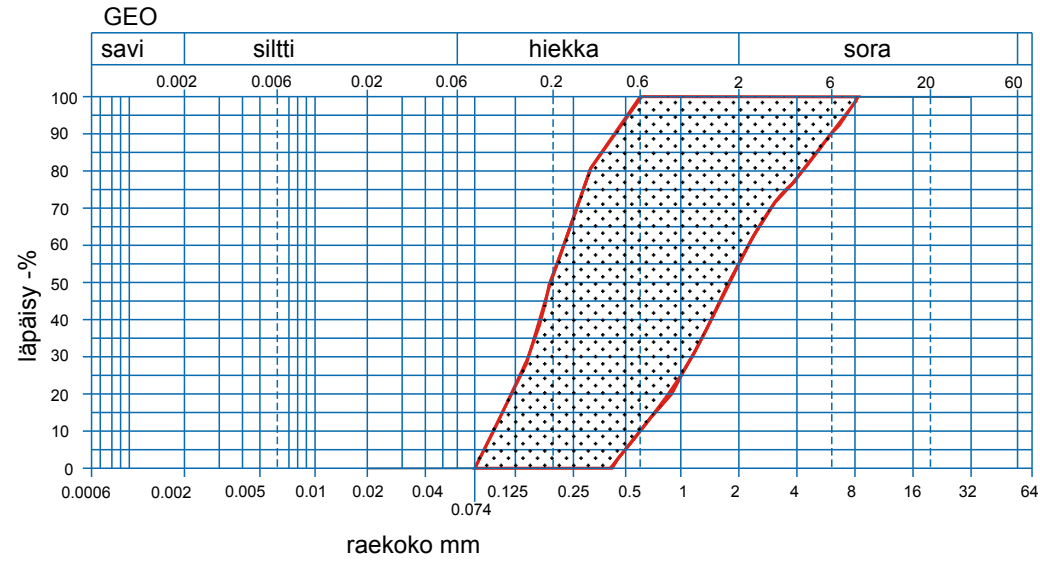

UMPISÄILIÖ SUOTO-VESILLE

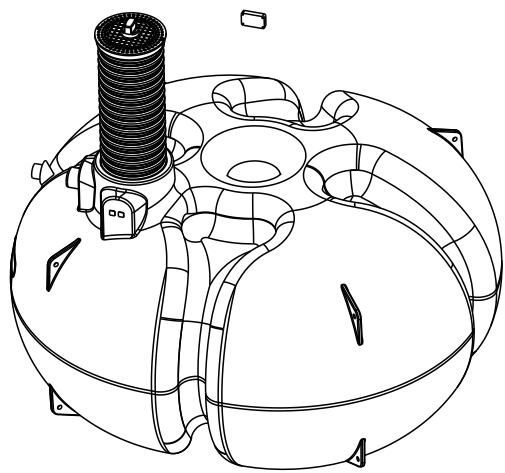


h = Asennussyvyys maan pinnalta tuloyhteen vesijuoksuun
h = (max. 1000 mm)

Loka 5400 lokasäiliö hälyttimellä (LVI-koodi: 3629008) () []
Loka 5400 lokasäiliö ilman hälytintä (LVI-koodi: 3629009) (x) [X]


HUOM! Ei ajoneuvoliikennettä säiliön päällä!

N:O	OSA	MAT.	MUUTA	KPL
1	Umpisäiliö	PE-MD	5400 I	1
2	Huoltokaivo	PVC	D315/354	1
3	Muovikansi ja ruuvit	PP	D315, ruuvilukitus	1
4	Tuloyhde	PE-HD	D110	1
5	Ankkurointiin	PE	6 m	4
6	LISÄVARUSTE: Ankkurointilevy	LM	Tilauksen mukaan (x) []	(4)
7	LISÄVARUSTE: Langaton täyttymishälytin		Tilauksen mukaan (x) []	(1)

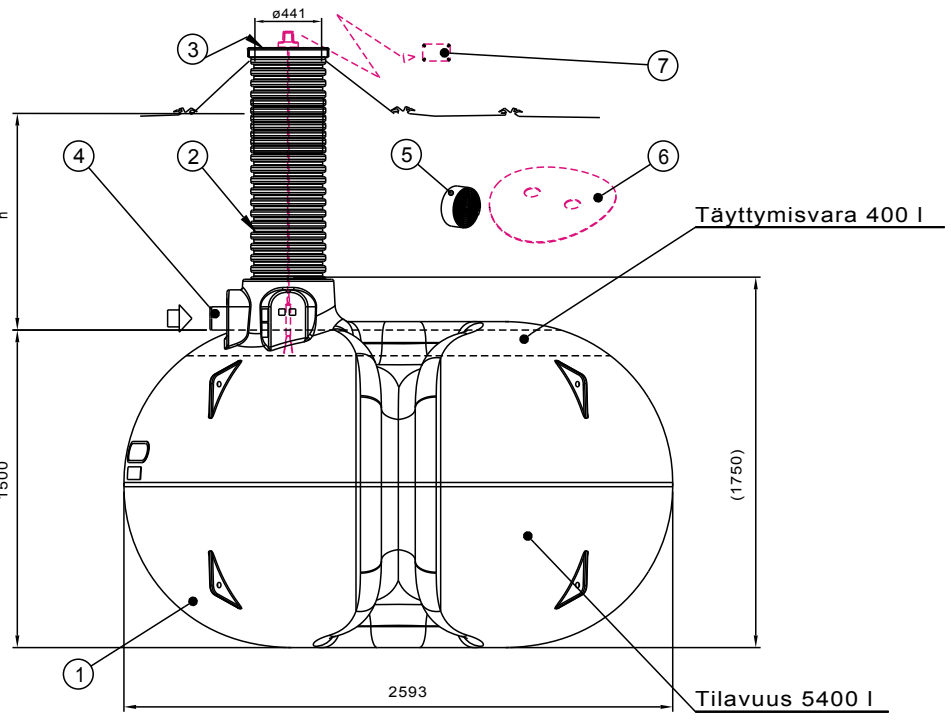

HDPE-KALVO TEHDÄÄN YHTENÄISESTÄ OSASTA

SUUNNITELMAN TARKASTANUT	SUUNNITELMAN HYVÄKSYNYT
Tulostettu: 28.1.2020 KLO 16:10	E:\TYOT\2440\1304_Kelloniemi_Maahyypio\MURSKAUSPA
K.O.SAUKYLÄ KORTTELITILA TONTTI/NR.O 320-874-1-0 KEMIJÄRVEN YHTEISMETSÄ	VIRANOMAISEN ARKISTOINTIMERKINNÄT
RAKENNUSOIKEUSMÄÄRÄYKSIEN MUKAAN MAA-AINESTEN OTTO	PIIRUSTUSLAJI JUOKSEVA NR.O LUPAHAKEMUS, TYYPPIPIIRUSTUS
RAKENNUSKOHTAAN NIMI JA Osoite MAA-HYYPION SORA-ALUE	PIIRUSTUKSEN SISÄLTÖ MITTAKAAVAT POLTTOAINEKÄYTTÖISEN GENERAATTORIN
KEMIJÄRVI	TANKKAUS JA SIIJOITUSPAIKKA
SUUNNITTELUJAN NIMI JA YHTEYSTIEDOT	SUUNNITTELUJAN TYÖN NUMERO PIIR. NR.O MUUTOS
INSINÖÖRITOIMISTO POHJOIS-SUOMEN SUUNNITTELU- JA KONSULTTILAITOS OY Kiertotie 16 98100 KEMIJÄRVI PUH. 016-815255 FAX. 016-815256	1304/20 PÄIVÄYS 28.01.2020 ALLEKIRJOITUS JOUNI TAIPALE

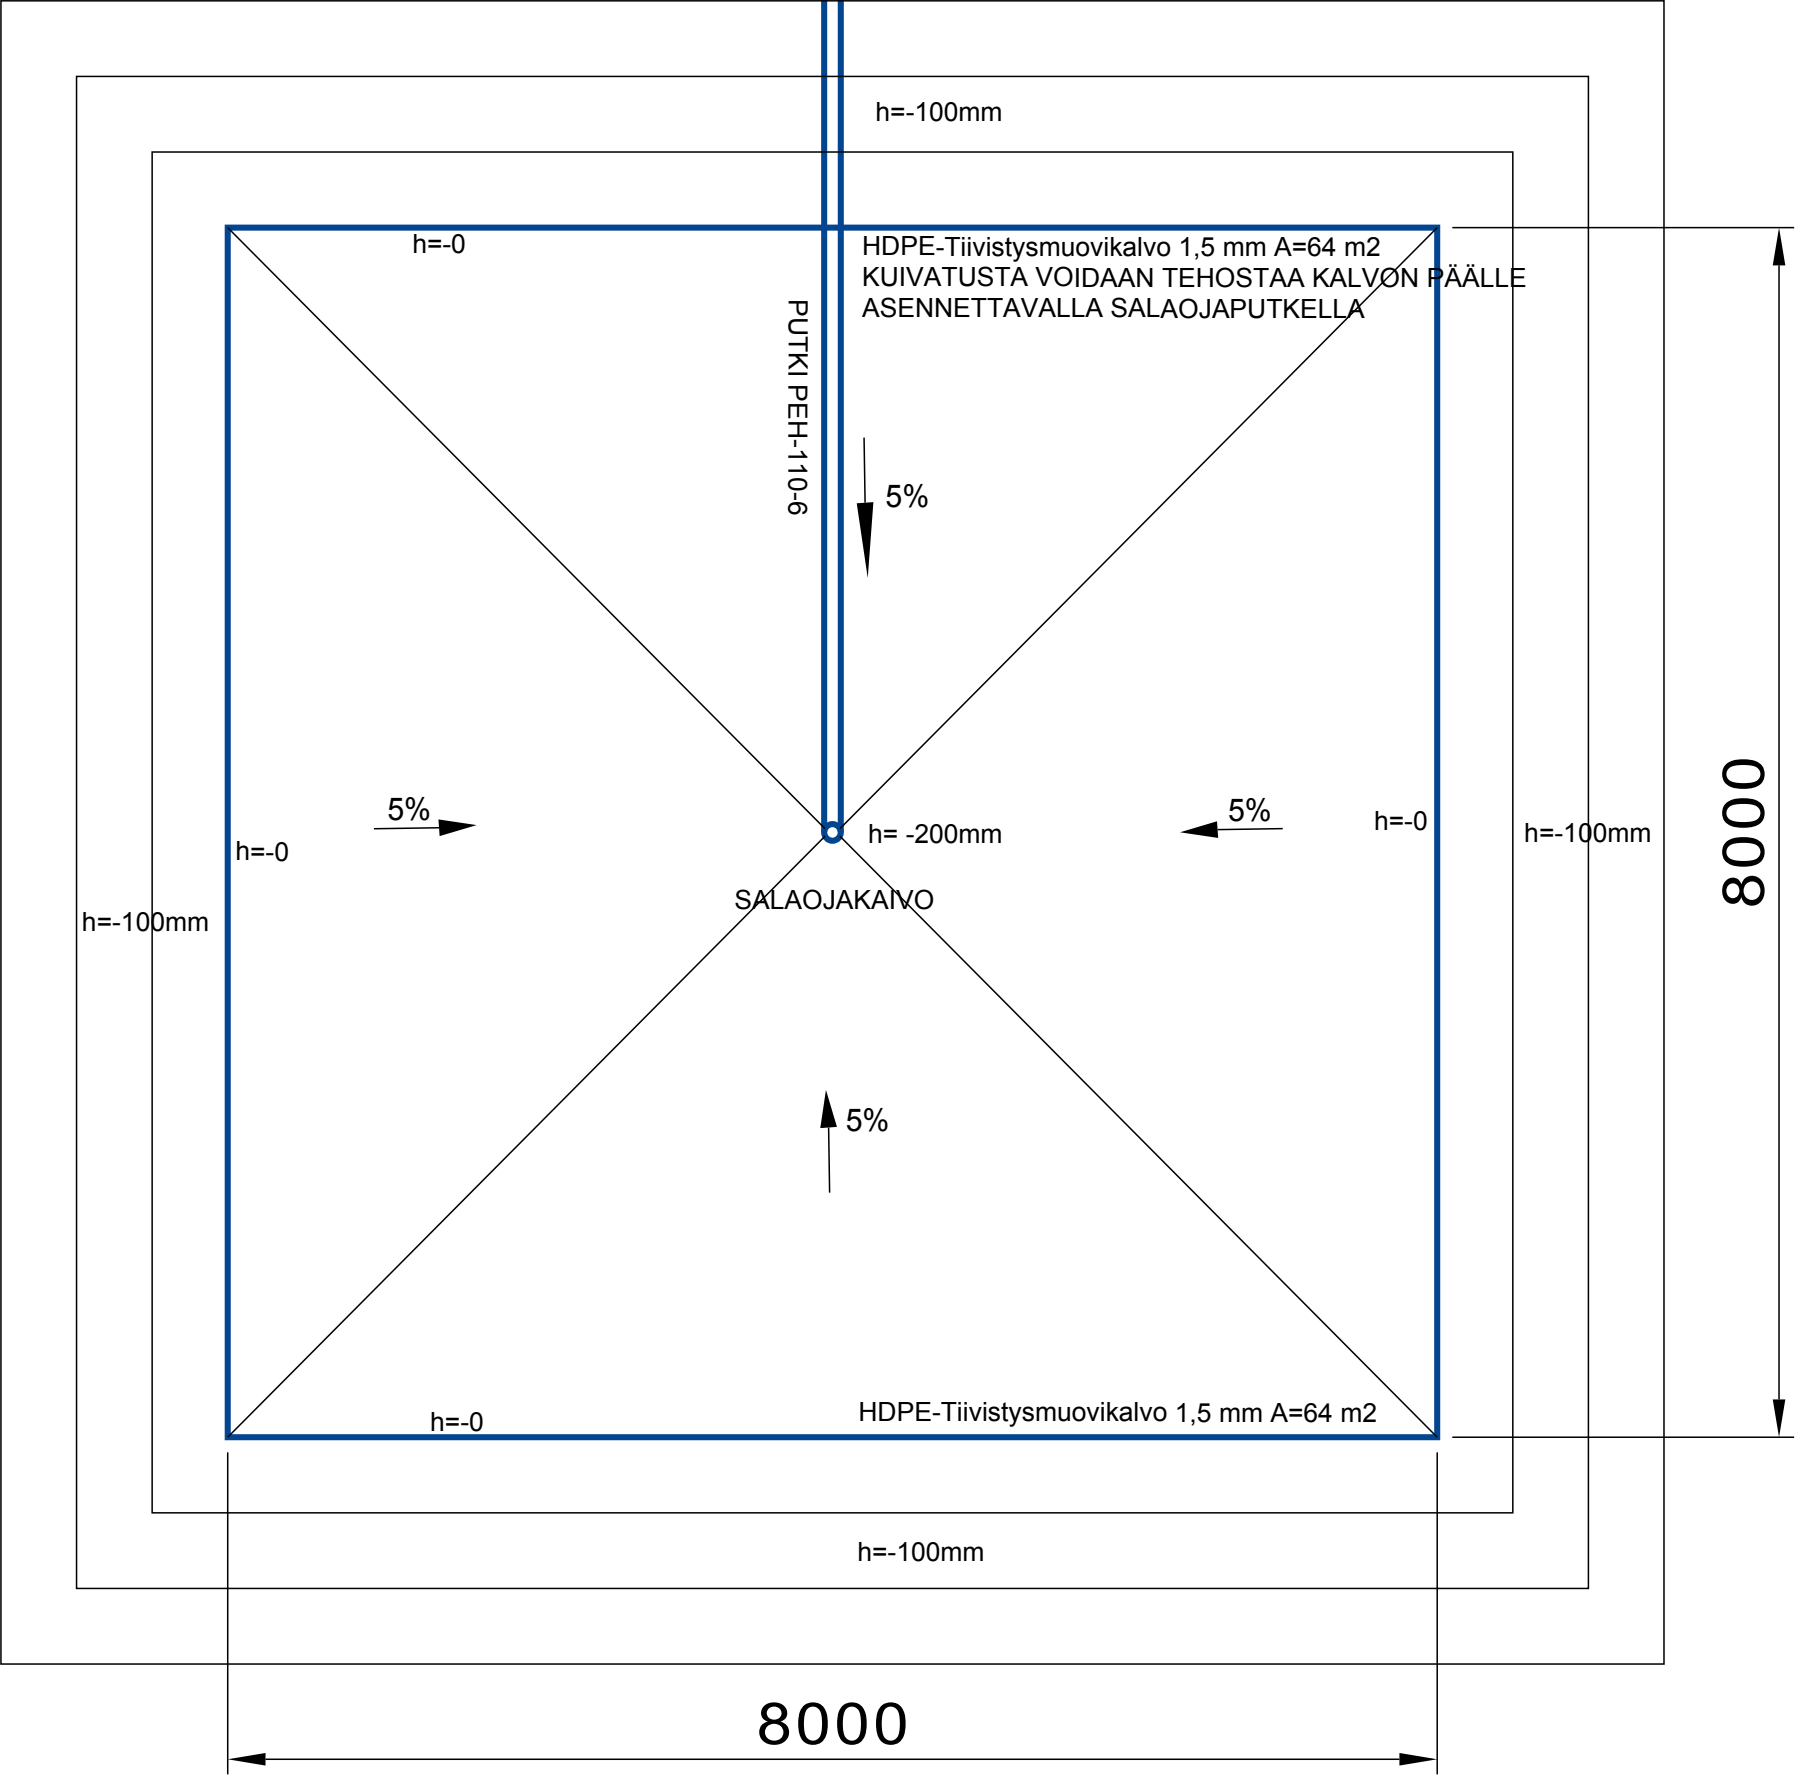

TASAUSMURSKES	M 0-32	5 cm
KANTAVAKERROS	Mr	35 cm
SUOJAKERROS	Hk	10 cm
SUOJAKALVO	HDPE	1,5mm
SUOJAKERROS	Hk	10 cm
YHTEENSÄ		60 cm