 Koillis Mittaus	Projekti Jokiselkä kallio- ja moreenialue	Työnumero Mittakaava 1:1000/1:200 [A4]
	Kuvaus Poikkileikkaus PL60	Päiväys 8.12.2020
Koillis Mittaus Oy www.koillismittaus.fi	Tilaaaja Metsähallitus Koord.järj. TM35FIN Kork.järj. N2000 TYÖN/PIIR.NRO 1/5	Mittaaja Henri Kajava Puh.nro 0405717897 Email @koillismittaus.fi Mittalaite

120.00



Koillis Mittaus Oy

www.koillismittaus.fi

Projekti **Jokiselkä
kallio- ja moreenialue**
Kuvaus **Poikkileikkaus PL120**

Tilaaaja **Metsähallitus**
Koord.järj. **TM35FIN**
Kork.järj. **N2000**
TYÖN/PIIR.NRO **2/5**

Työnumero
Mittakaava **1:1000/1:200 [A4]**
Päiväys **8.12.2020**

Mittaja **Henri Kajava**
Puh.nro **0405717897**
Email **@koillismittaus.fi**
Mittalaite

180.00



Koillis Mittaus Oy

www.koillismittaus.fi

Projekti **Jokiselkä
kallio- ja moreenialue**
Kuvaus **Poikkileikkaus PL180**

Tilaaaja **Metsähallitus**
Koord.järj. **TM35FIN**
Kork.järj. **N2000**
TYÖN/PIIR.NRO **3/5**

Työnumero
Mittakaava **1:1000/1:200 [A4]**
Päiväys **8.12.2020**

Mittaja **Henri Kajava**
Puh.nro **0405717897**
Email **@koillismittaus.fi**
Mittalaite

240.00



Projekti **Jokiselkä
kallio- ja moreenialue**
Kuvaus **Poikkileikkaus PL240**


Työnumero
Mittakaava **1:1000/1:200 [A4]**
Päiväys **8.12.2020**


Koillis Mittaus Oy

www.koillismittaus.fi

Tilaaaja **Metsähallitus**
Koord.järj. **TM35FIN**
Kork.järj. **N2000**
TYÖN/PIIR.NRO **4/5**

Mittaja **Henri Kajava**
Puh.nro **0405717897**
Email **@koillismittaus.fi**
Mittalaite

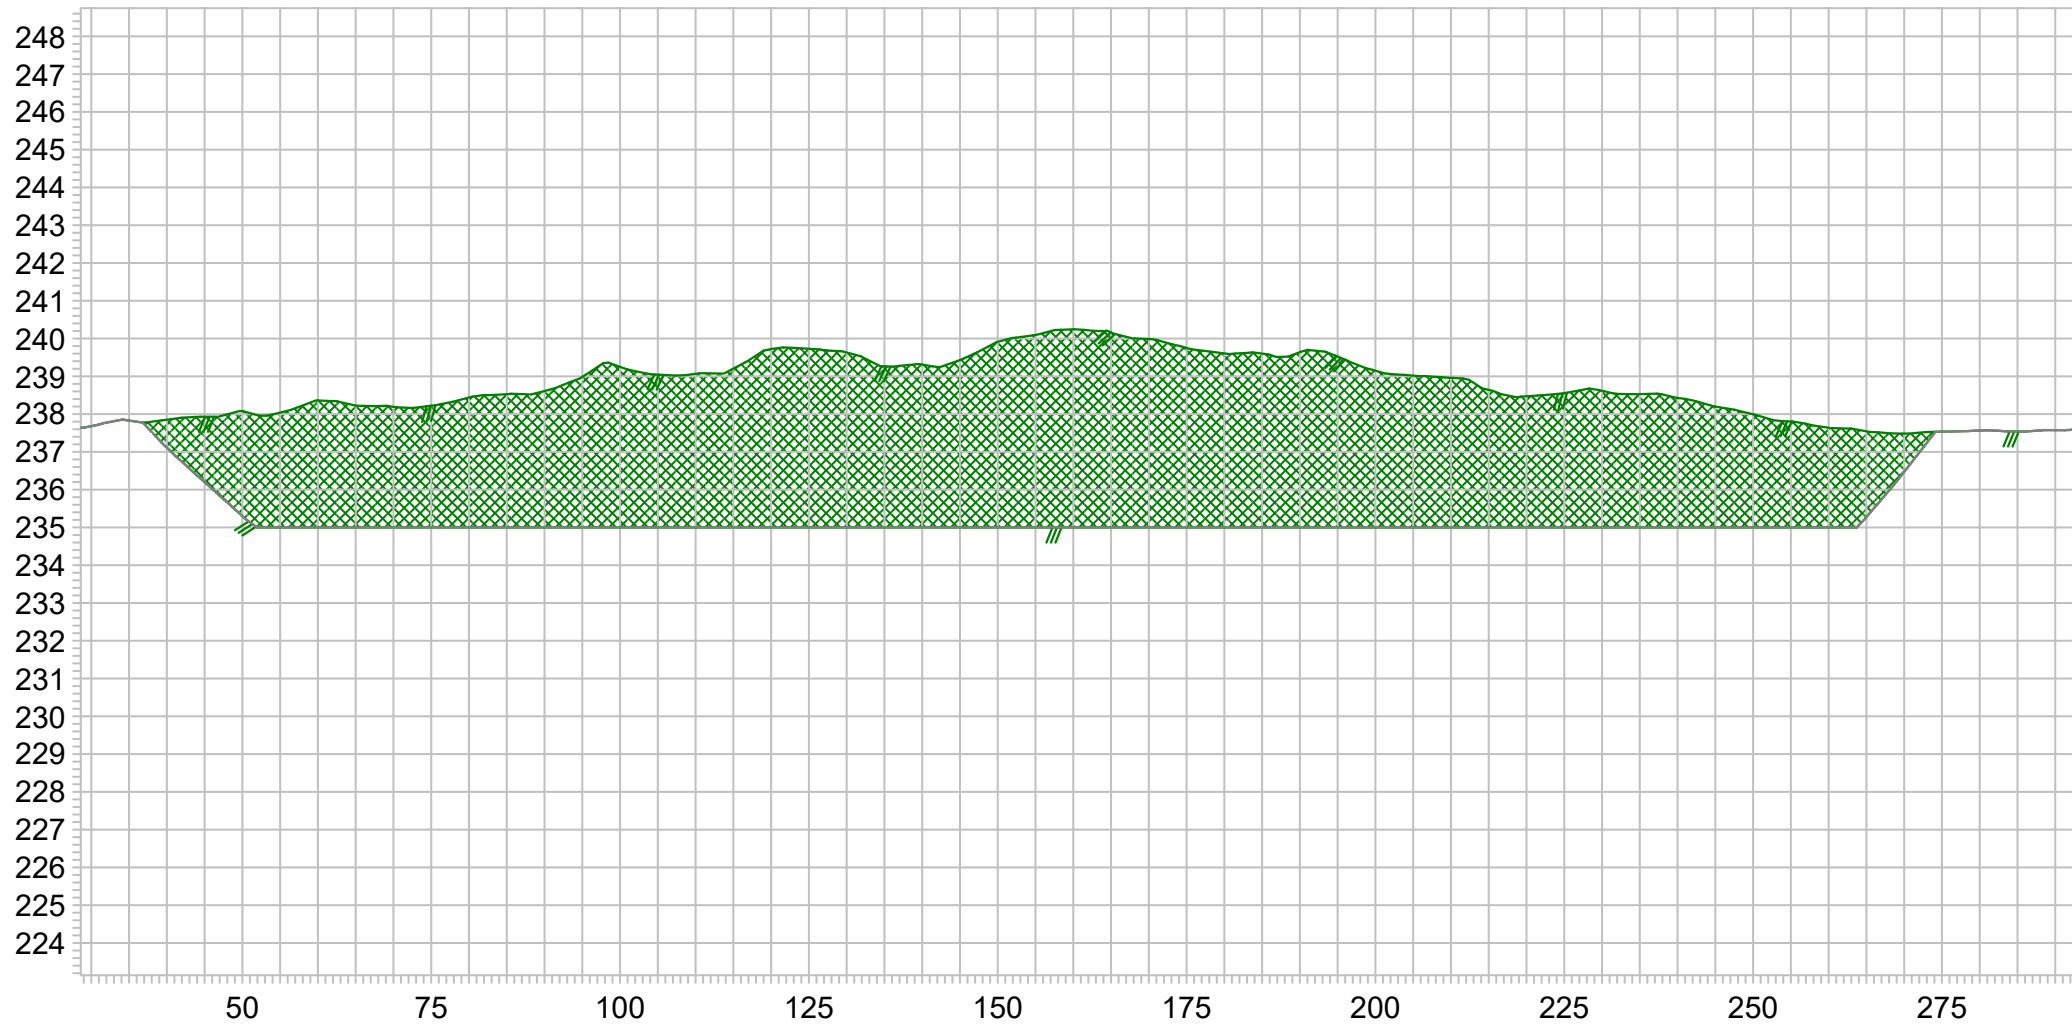

 Koillis Mittaus	Projekti Jokiselkä kallio- ja moreenialue	Työnumero Mittakaava 1:1000/1:200 [A4]
	Kuvaus Pituusleikkaus	Päiväys 8.12.2020
Koillis Mittaus Oy www.koillismittaus.fi	Tilaaja Metsähallitus Koord.järj. TM35FIN Kork.järj. N2000 TYÖN/PIIR.NRO 5/5	Mittaaja Henri Kajava Puh.nro 0405717897 Email @koillismittaus.fi Mittalaite