


# Asemapiirros Liite B

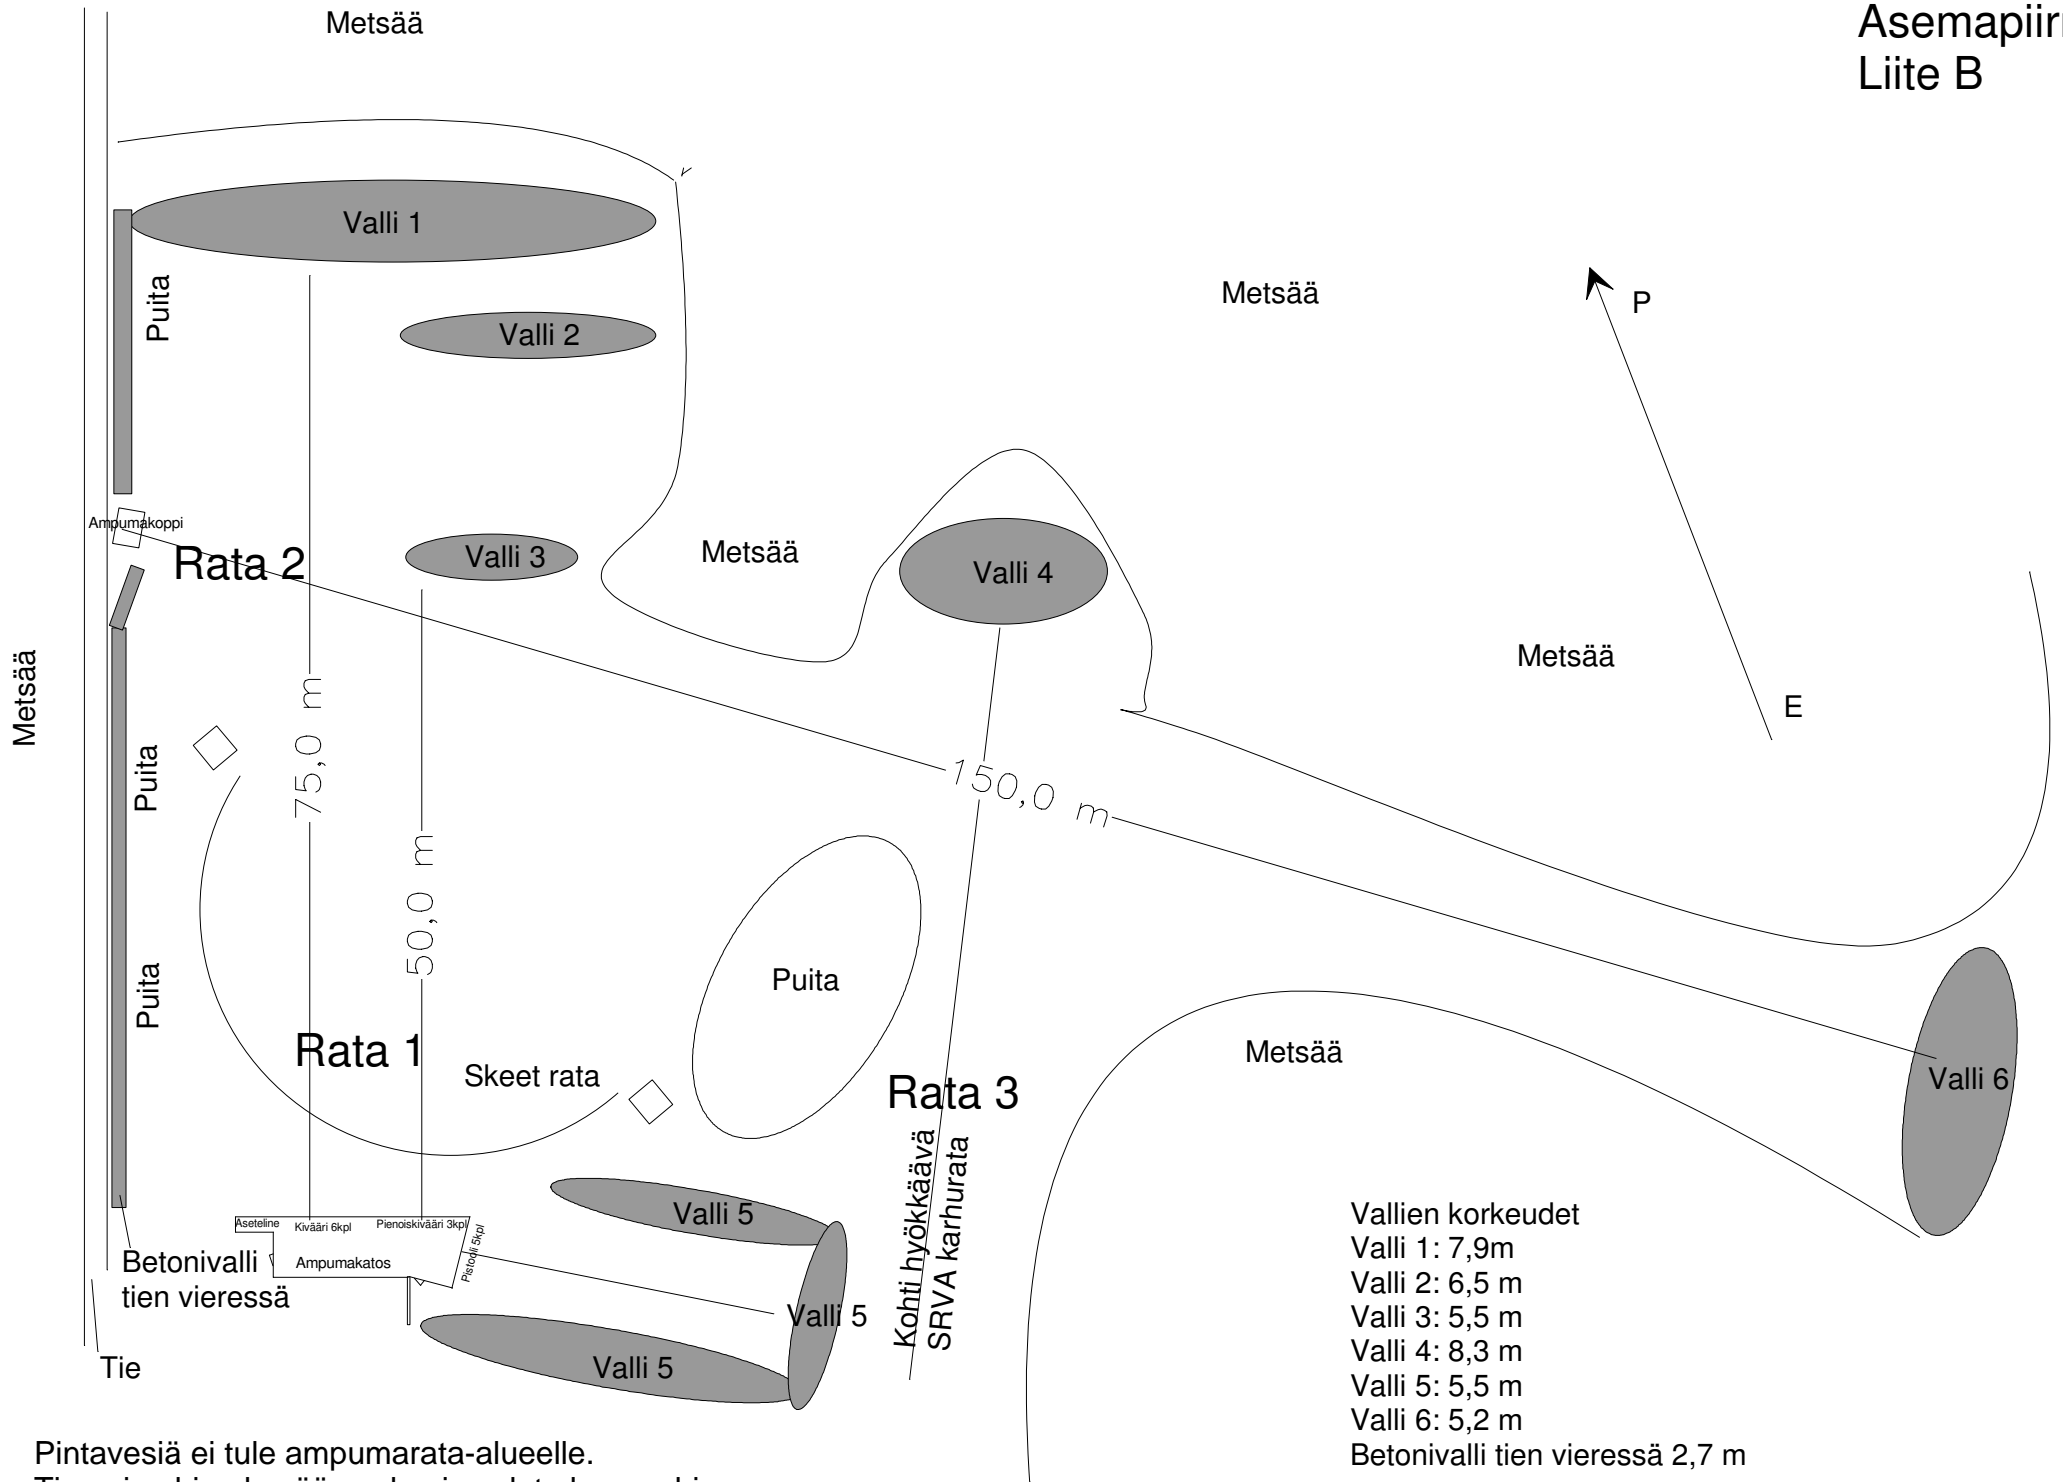

Pintavesiä ei tule ampumarata-alueelle.  
Tien oja ohjaa kevään sulamisvedet alueen ohi