

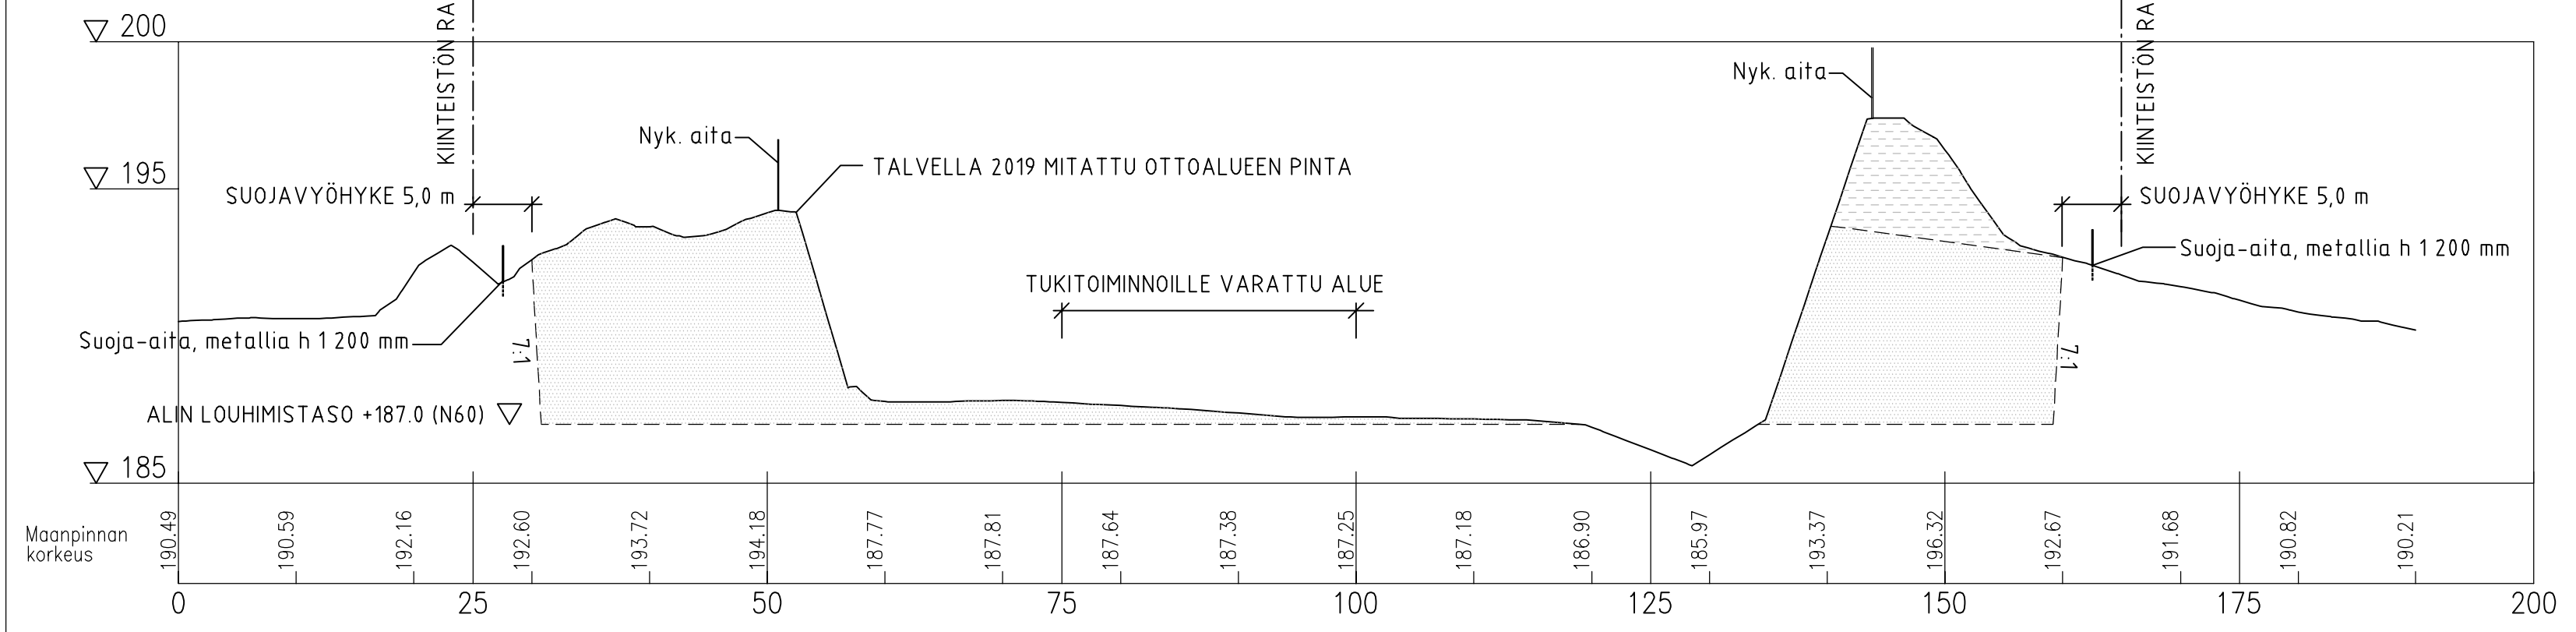
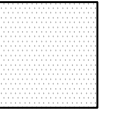
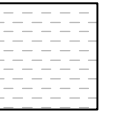


LEIKKAUS A – A
1:500/1:200

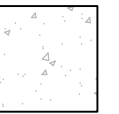


-  LOUHITTAVA KALLIOAINES
-  MITTAUSTEN JA KARTTATARKASTELUN PERUSTEELLA ENSIMMÄISESTÄ OTTOLUVASTA v 1988 LÄHTIEN LÄJITETYT PINTAMAAT.
-  NYKYISTEN LUISKIEN TÄYTTÖ KALTEVUUTEEN 1:3

LEIKKAUS B – B
1:500/1:200

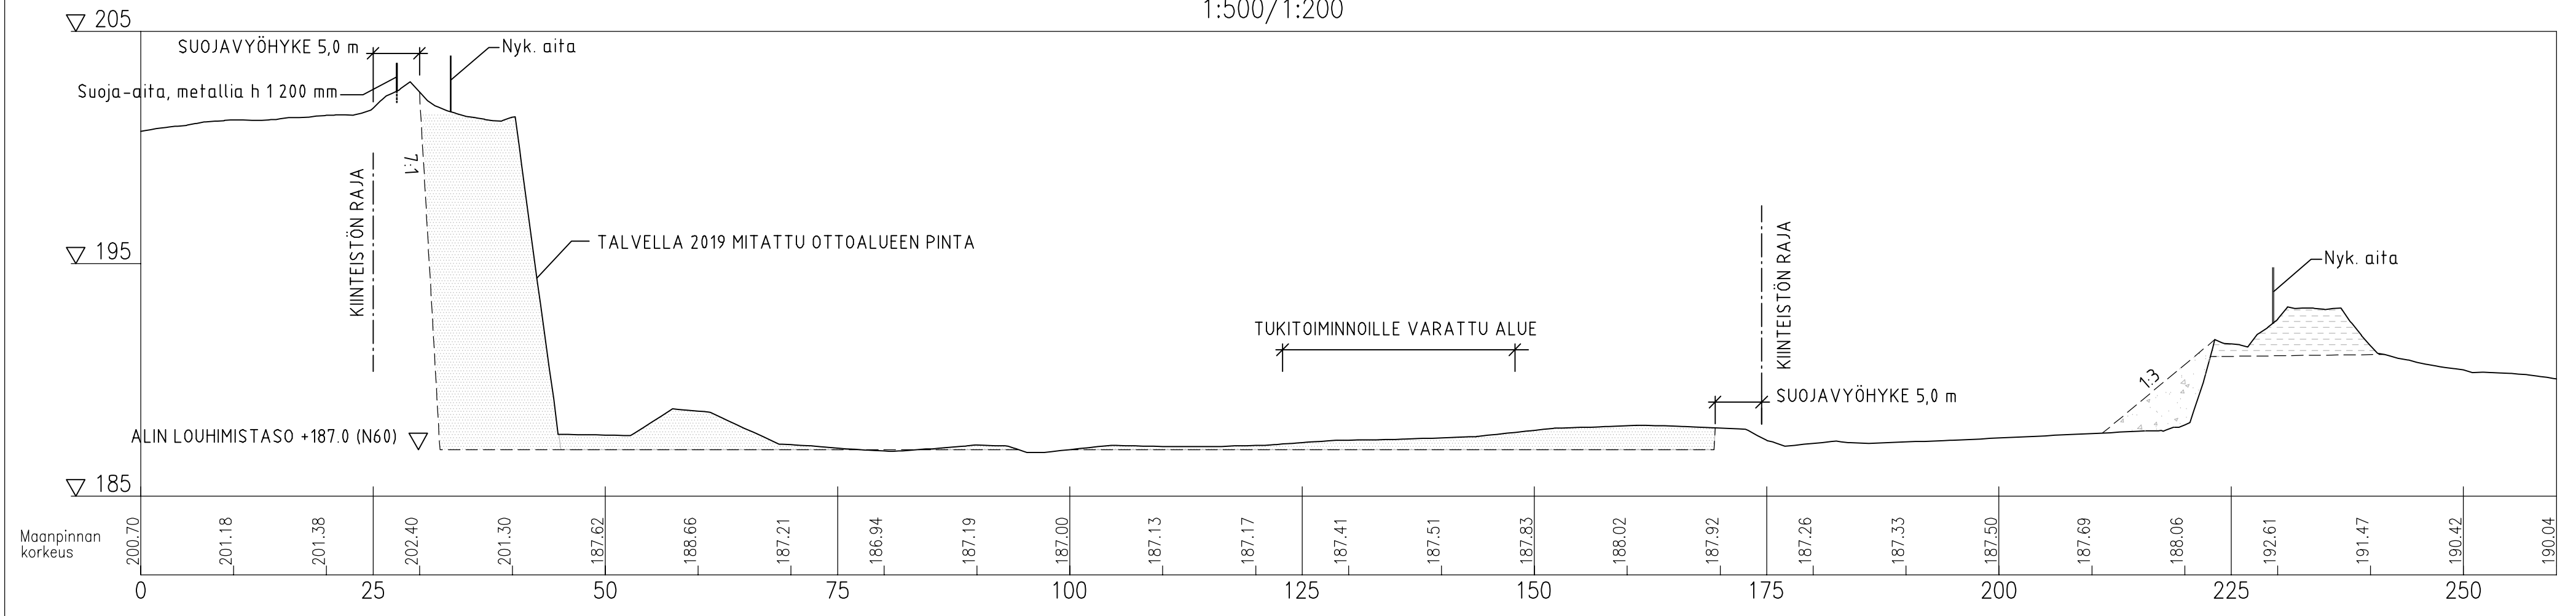

Sisältää Maanmittauslaitoksen Maastotietokannan ja Kiinteistörekisterikartan 06/2019 aineistoa.

Merkki	Muutos	Pvm	Suunn.	Tark.
Koordinaattijärjestelmä	TM35FIN	Korkeusjärjestelmä	N60	
Teema	Kaupunginosa			
Hanke	TOHMOVAARAN MAA-AINEKSEN OTTAMISSUUNNITELMA			HYVÄKSYNYT KAUP. INS.
Kohde	TOHMOVAARAN KALLIOALUE Luiskat 7:1			YHDYSKUNTA LTK
Asiasisältö	LEIKKAUS A – A LEIKKAUS B – B			Mittakaava 1:500/1:200
	WSP Kiviharjunlenkki 1 D 90220 Oulu puh. 0207 864 12			 Elinkeino-, liikenne- ja ympäristökeskus
Suunnittelija	Mika Korkee			Tark.
Hyväksyjä	Anna-Riikka Pehkonen-Ollila			Hyväksyjä
Piir.nro	3		Pvm	Piir.nro
			31.10.2019	