


Pelkosenniemen Valtionmetsämaa I
583-893-10-1
Metsähallitus

Valtionmaa I
583-893-10-1

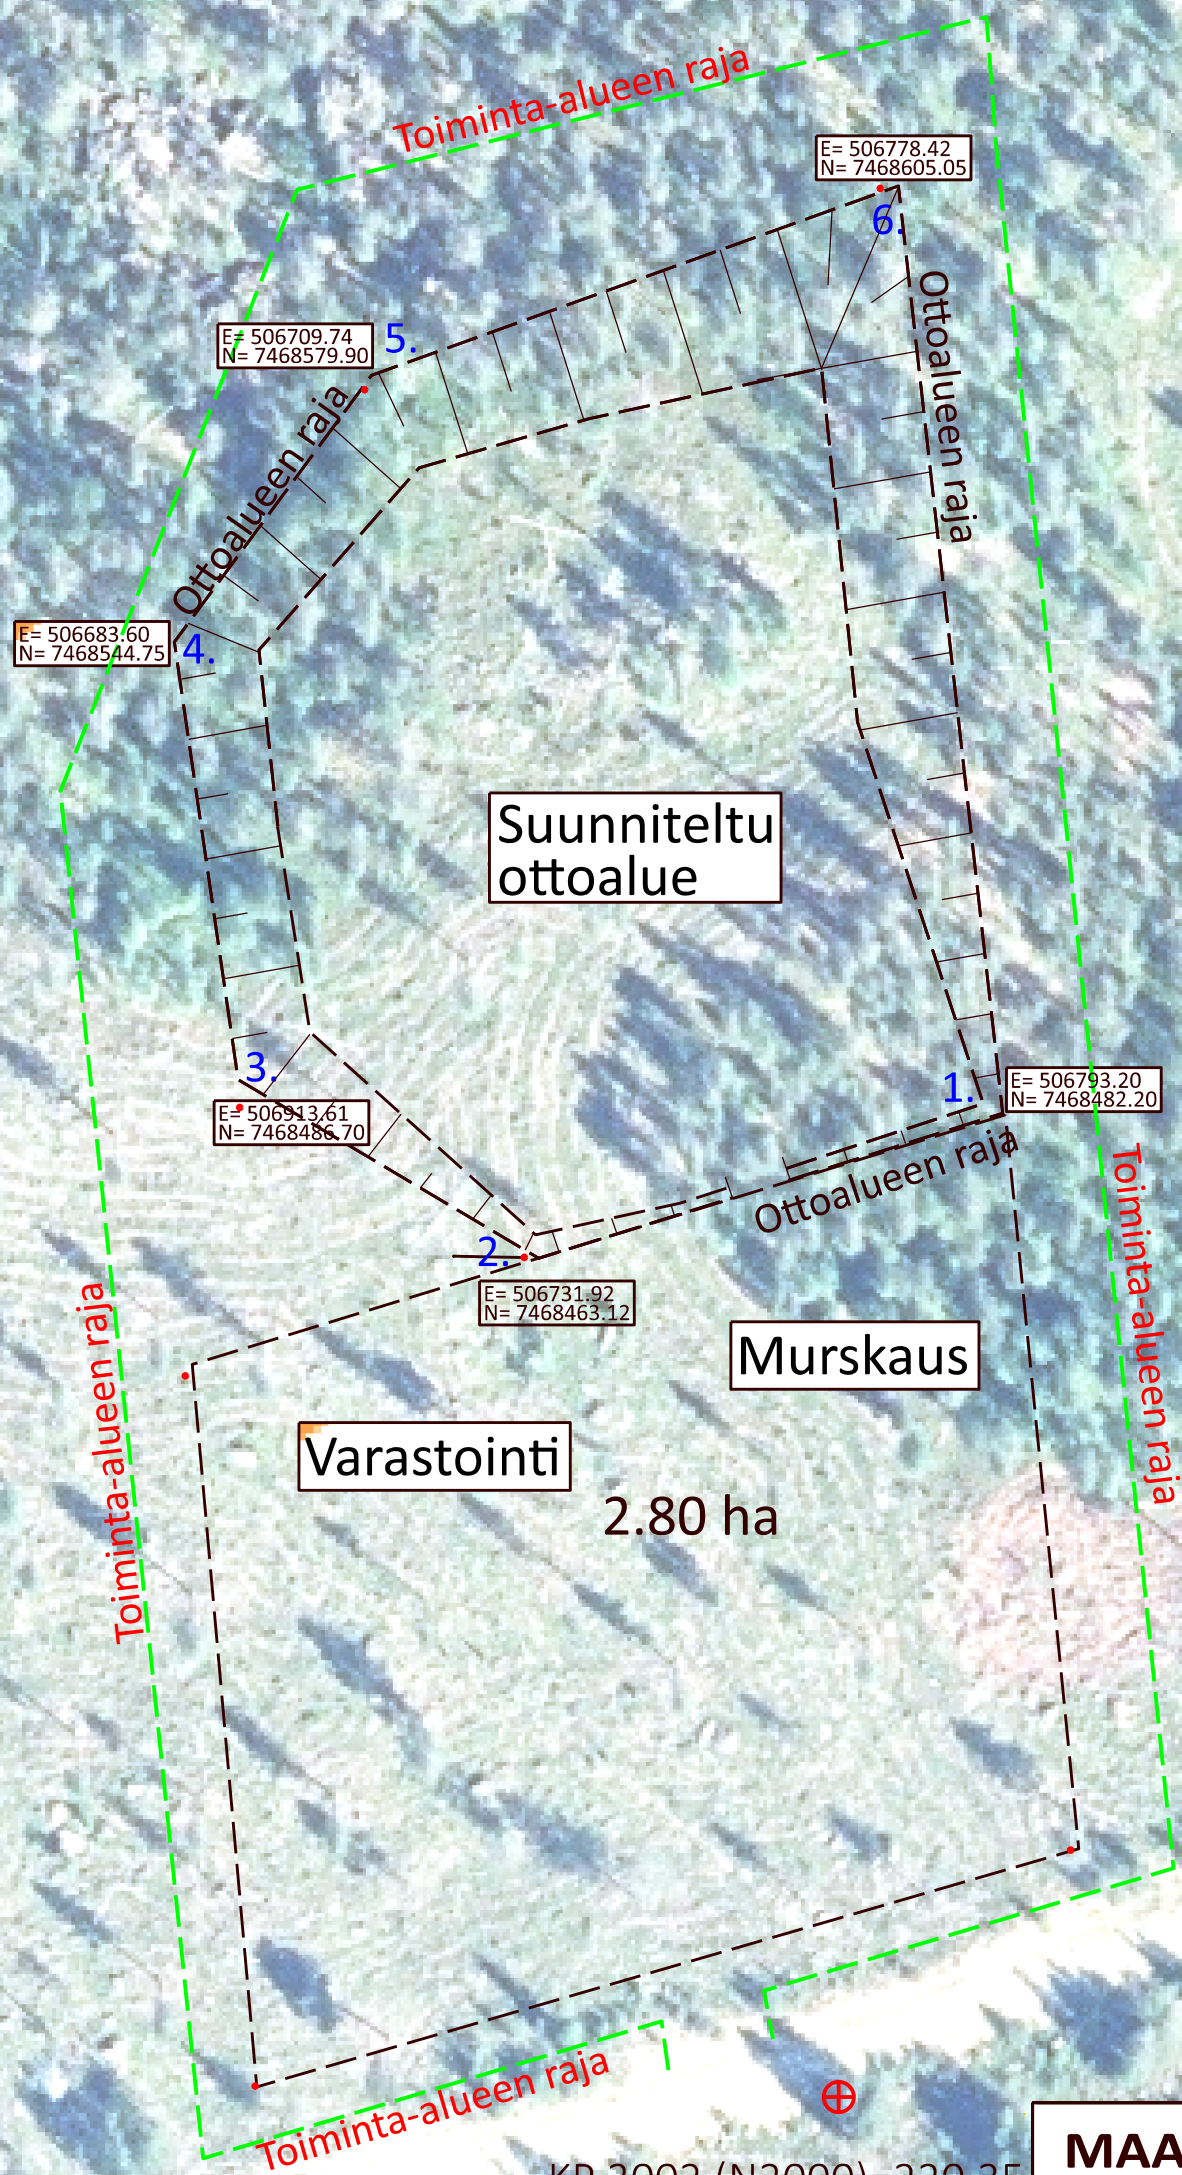

Vitsavaarantie

KP 3001 (N2000)=222.42
Putki
N=7468326.41
E=506699.41

KP 3002 (N2000)=220.35
Putki
N=7468352.06
E=506771.53

MAA-AINEKSEN OTTOSUUNNITELMA

Tila: PELKOSENNIEMEN VALTIONMAA I		Piirustus: ILMAKUVA	
Hakija: METSÄHALLITUS METSÄTALOUS Oy		Mittakaava:	Pvm:
Kunta: PELKOSENNIEMI		1:1000	8.10.2021
		Korkeusjärjestelmä: Koordinaattijärjestelmä:	
		N 2000	ETRS TM-35
Maastotyöt ja suunnittelu: Juna Laakso			