


Metsämaa V 742-893-14-1  
Metsähallitus

Kiintopisteet 3001 ja 3002 rakennettu.

KP 3001 (N2000)=183.36  
Putki  
N=7478992.03  
E=529730.50

KP 3002 (N2000)=183.25  
Putki  
N=7478976.13  
E=529798.32

Kuissuvannontie

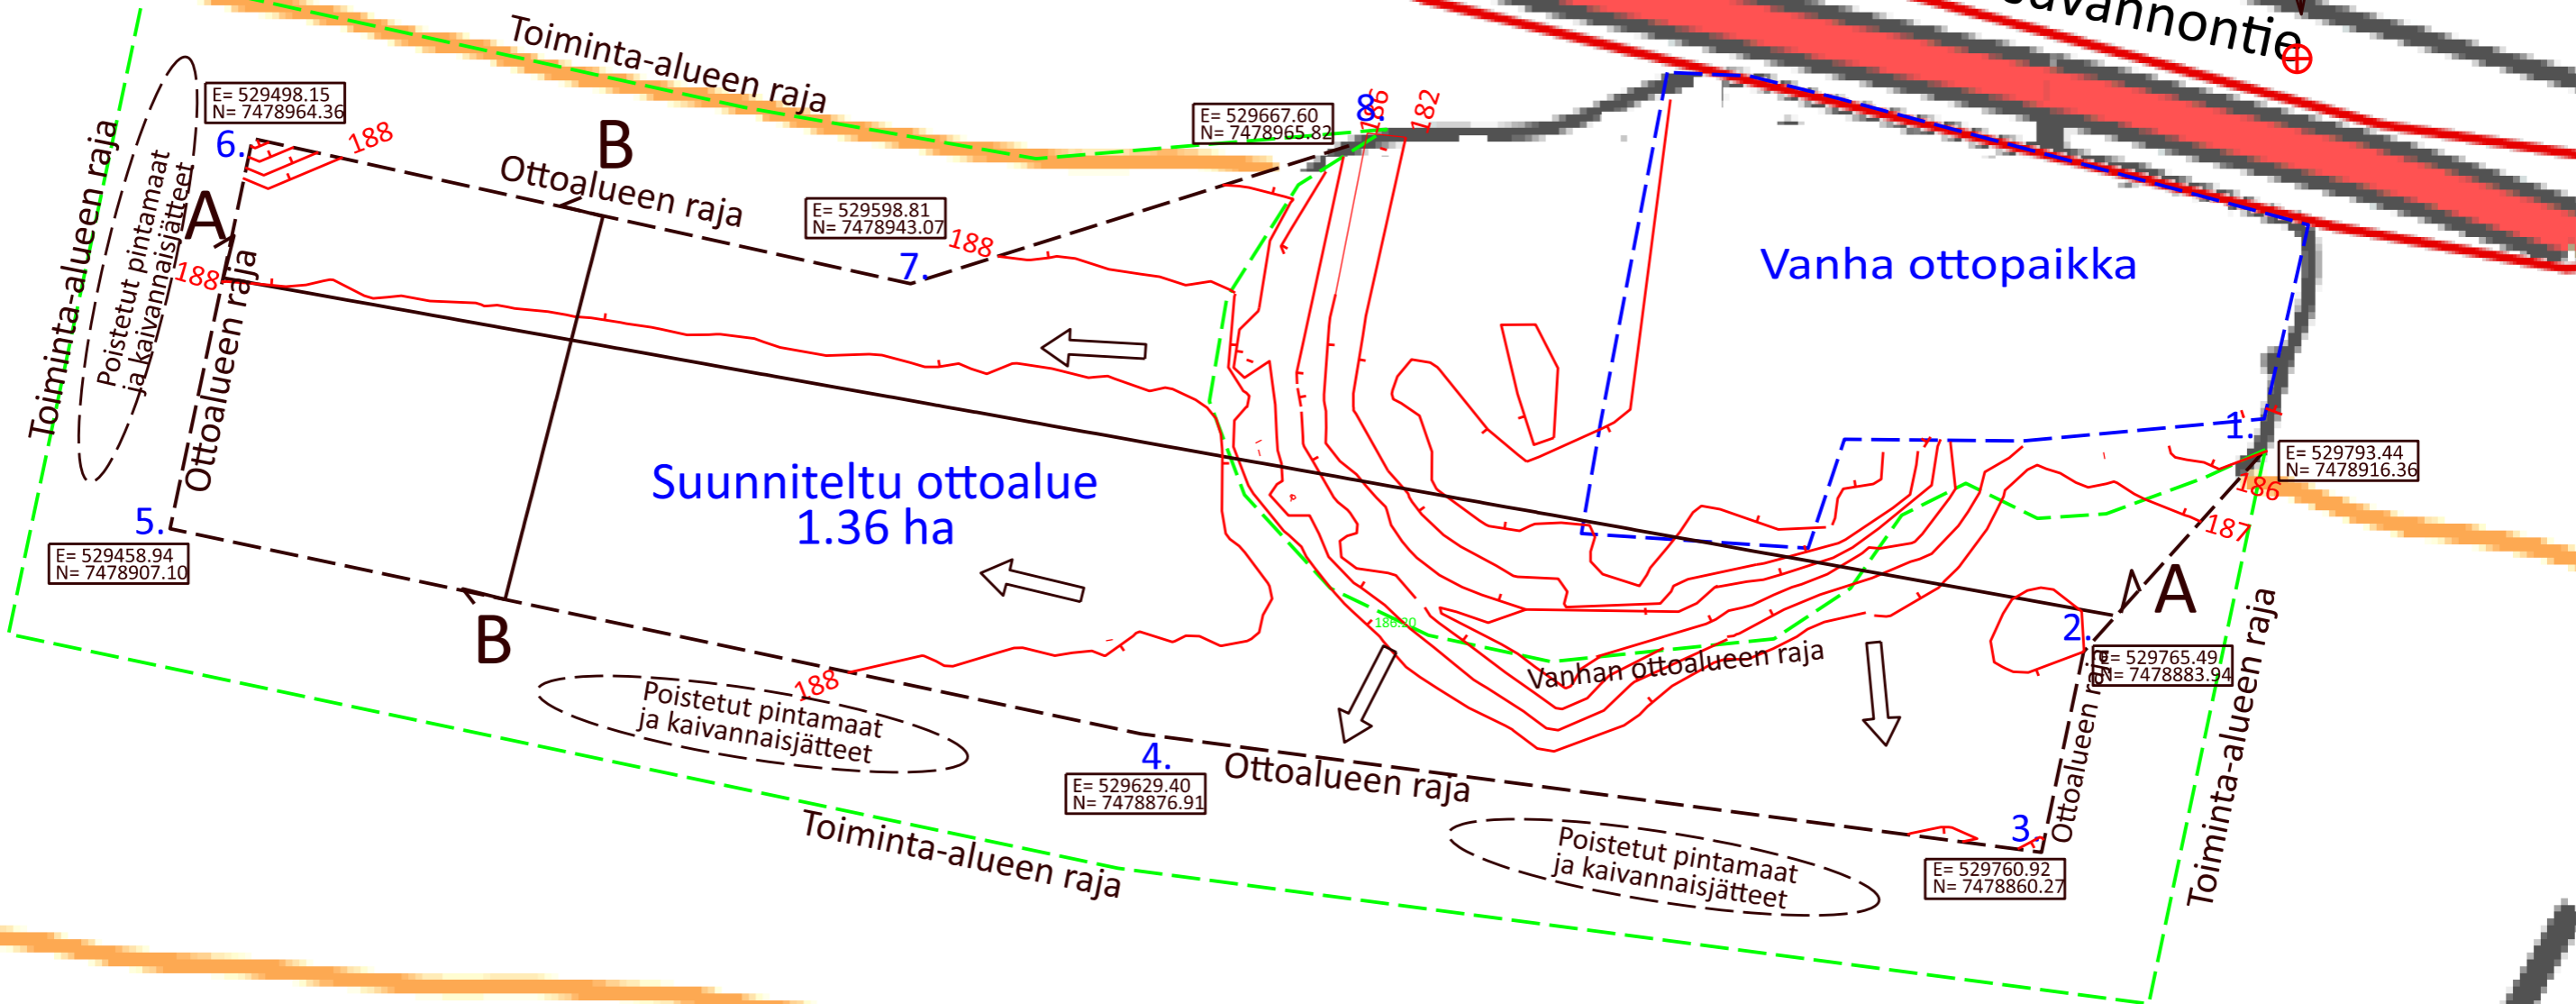

### MAA-AINEKSEN OTTOSUUNNITELMA

Tila: VALTIONMAA V  
Hakija: METSÄHALLITUS  
METSÄTALOUS Oy  
Kunta: SAVUKOSKI

Piirustus:  
NYKYTILANNEKARTTA  
Mittakaava: 1:1000  
Pvm: 24.9.2021



Korkeusjärjestelmä: N 2000  
Koordinaattijärjestelmä: ETRS TM-35  
Maastotyöt ja suunnittelu:  
Juha Laakso