




A-A

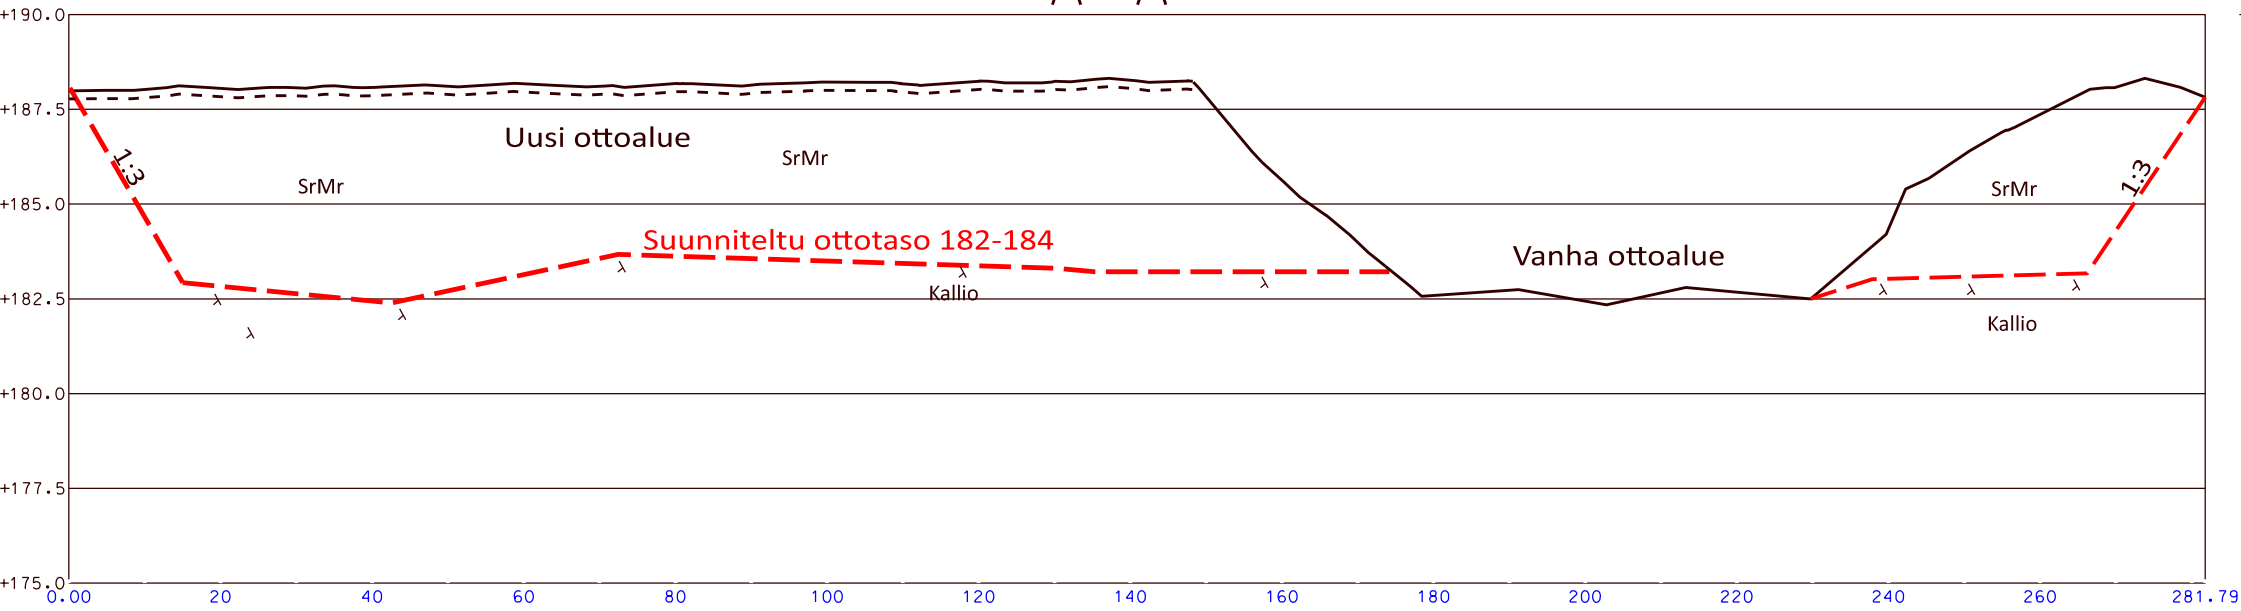

B-B

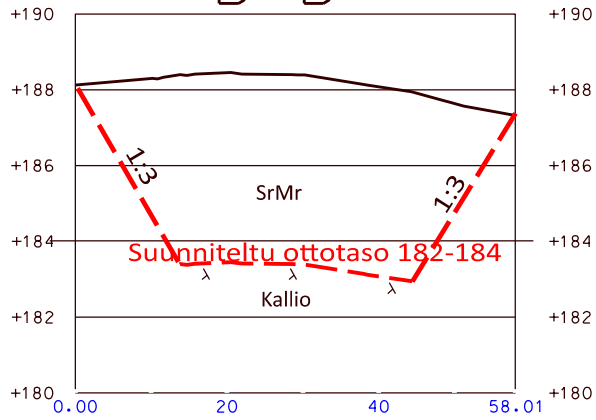

## MAA-AINEKSEN OTTOSUUNNITELMA

Tila:	VALTIONMAA V	Piirustus:	LEIKKAUKSET	
Hakija:	METSÄHALLITUS METSÄTALOUS Oy	Mittakaava:	1:100 / 1:500	Pvm: 24.9.2021
Kunta:	SAVUKOSKI	Korkeusjärjestelmä:	Koordinaattijärjestelmä:	
		N 2000	ETRS TM-35	
		Maastotyöt ja suunnittelu: Juha Laakso		