


Metsämaa V 742-893-14-1
Metsähallitus

Kuissuvannontie


Kiintopisteet 3001 ja
3002 rakennettu.

KP 3001 (N2000)=183.36
Putki
N=7478992.03
E=529730.50

KP 3002 (N2000)=183.25
Putki
N=7478976.13
E=529798.32

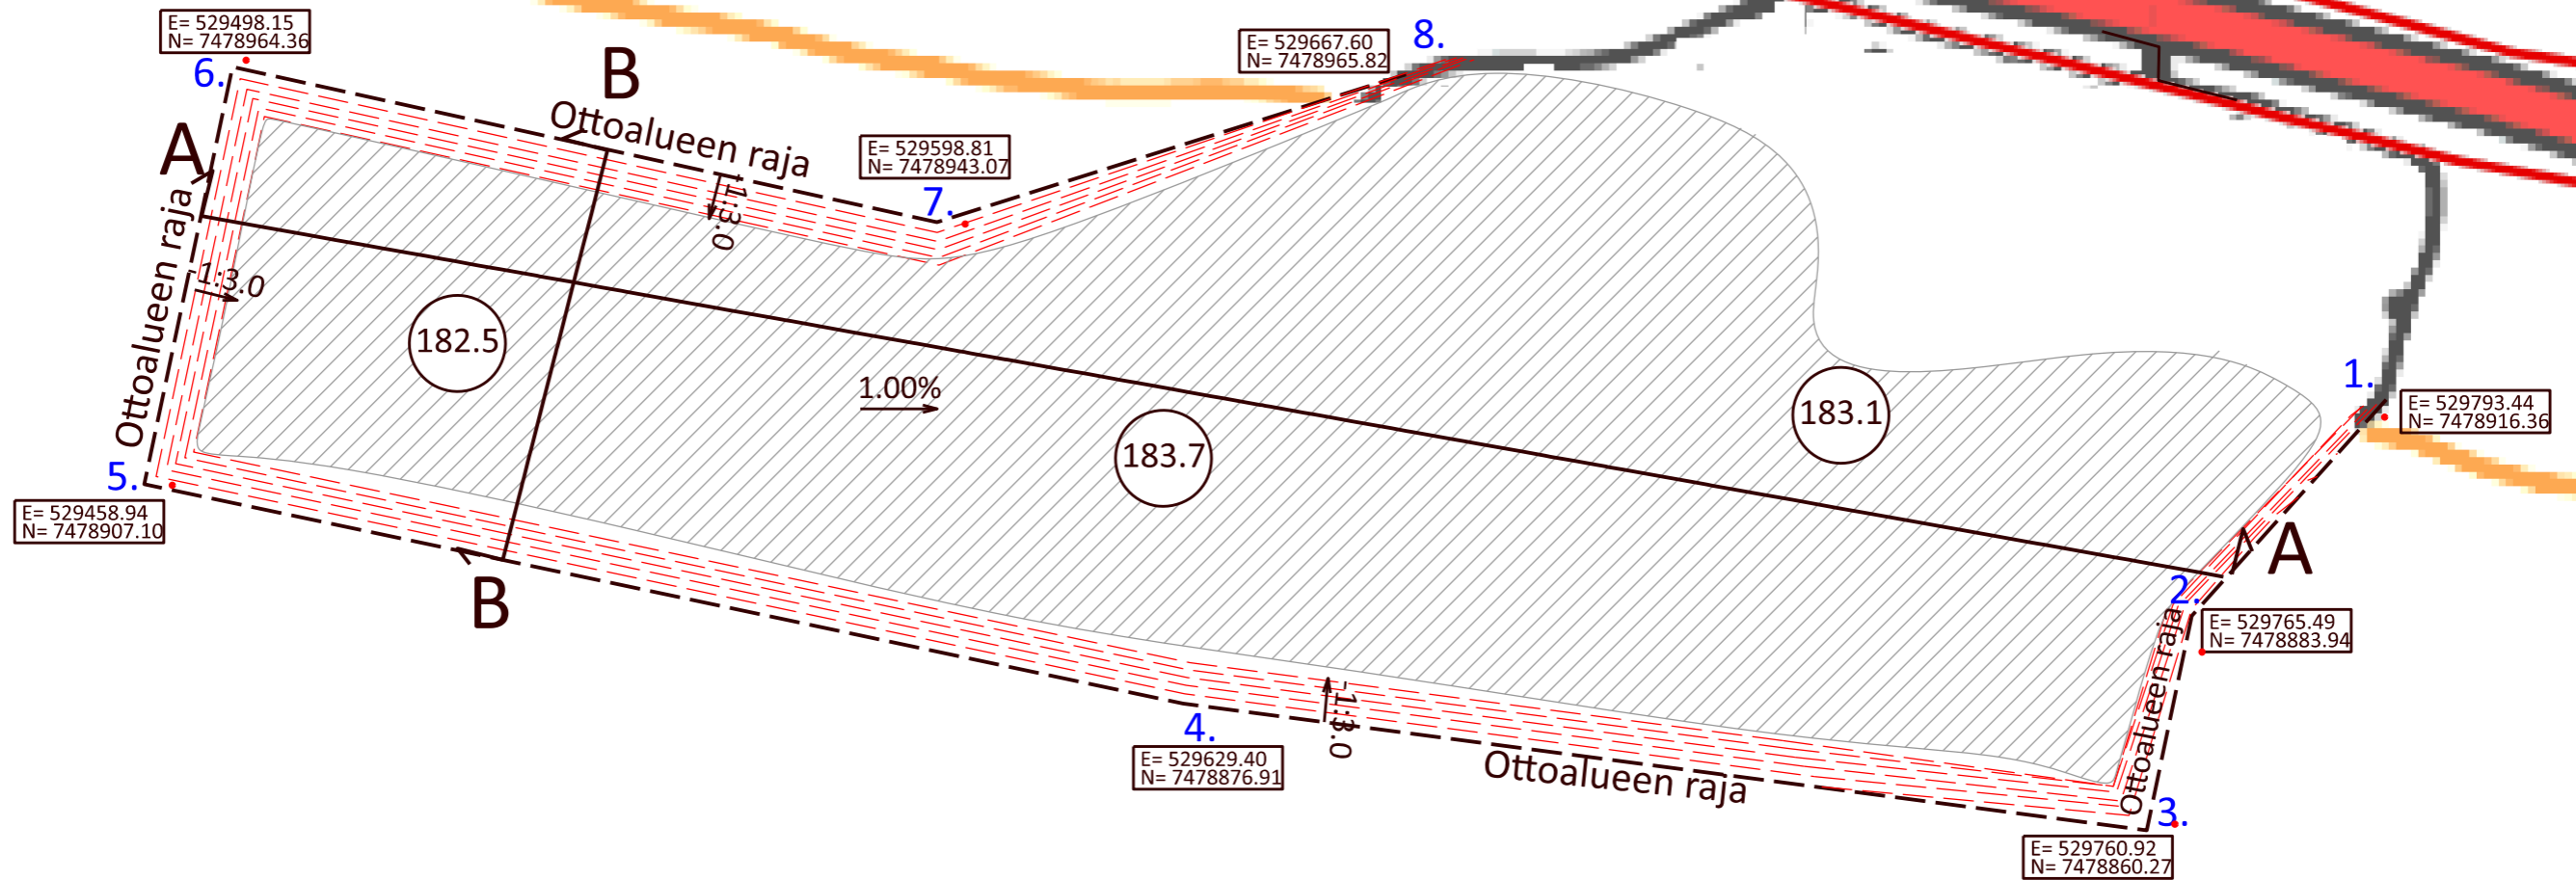

MAA-AINEKSEN OTTOSUUNNITELMA

Tila:	VALTIONMAA V	Piirustus:	MAISEMOINTIKARTTA
Hakija:	METSÄHALLITUS METSÄTALOUS Oy	Mittakaava:	Pvm:
Kunta:	SAVUKOSKI	1:1000	24.9.2021
		Korkeusjärjestelmä:	Koordinaattijärjestelmä:
		N 2000	ETRS TM-35
		Maastotyöt ja suunnittelu: Juha Laakso	
		Juha Laakso	