


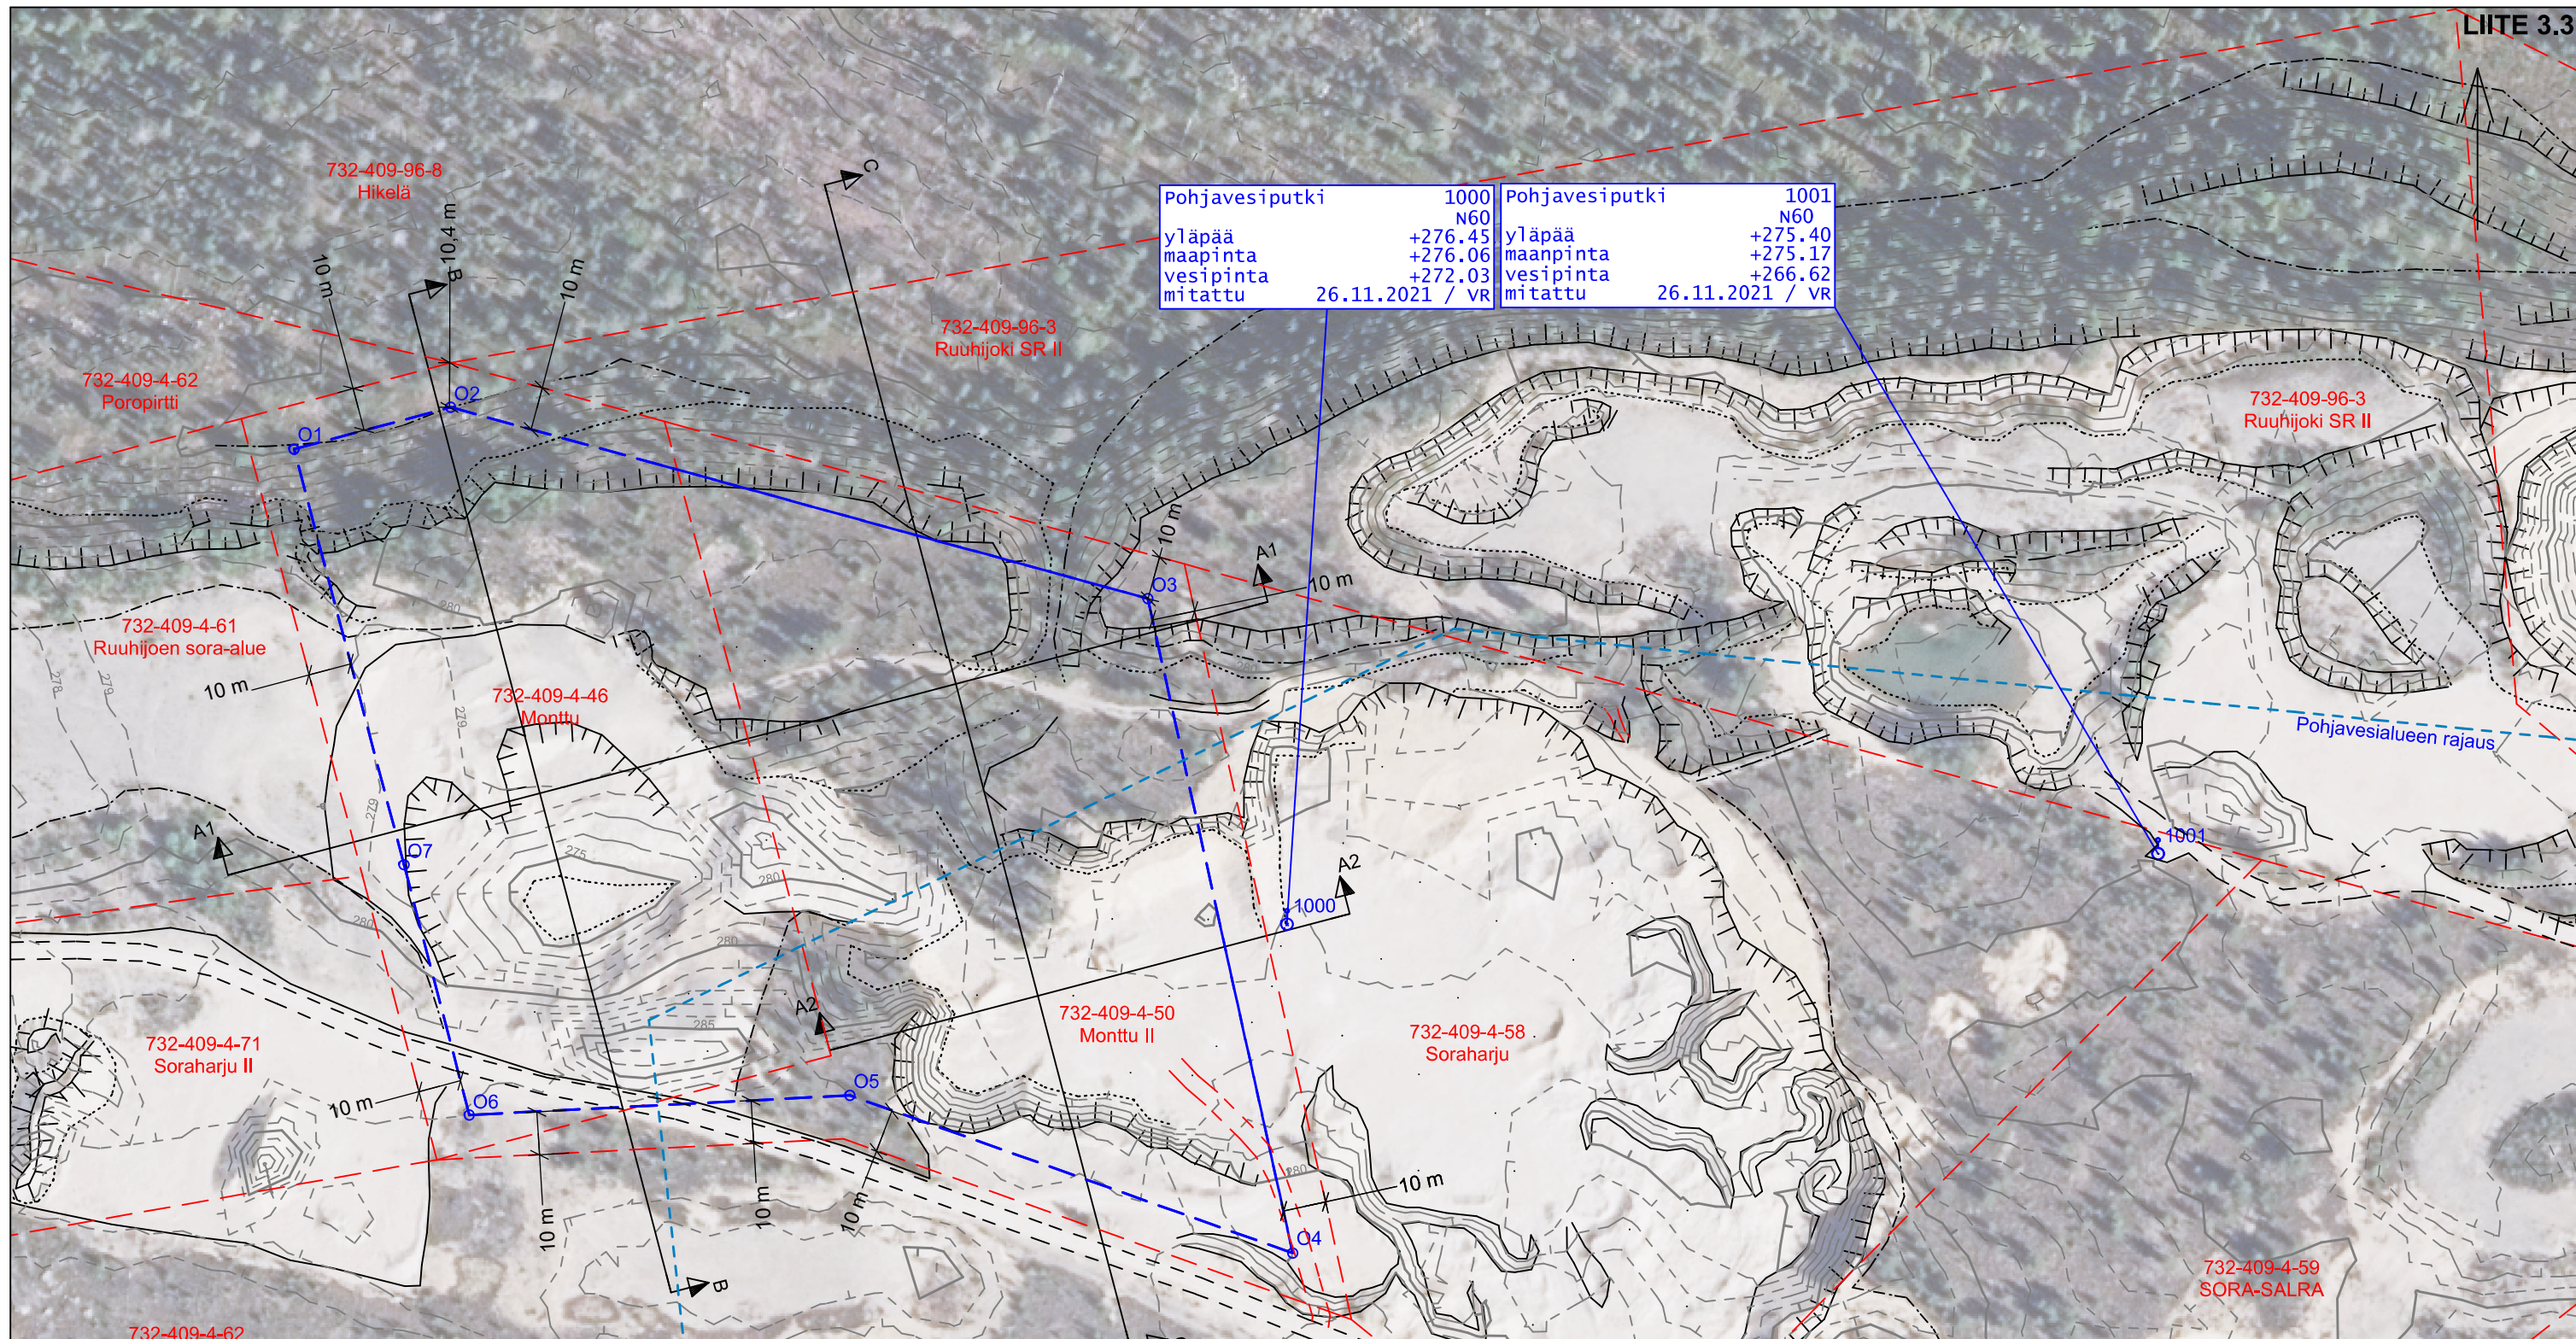

Pohjavesiputki	1000	Pohjavesiputki	1001
yläpää	N60	yläpää	N60
maapinta	+276.45	maapinta	+275.40
vesipinta	+276.06	vesipinta	+275.17
mitattu	+272.03	mitattu	+266.62
	26.11.2021 / VR		26.11.2021 / VR


Ottoalueen nurkat:

01	7405442.63	574584.92
02	7405452.35	574621.35
03	7405407.82	574783.52
04	7405255.66	574817.18
05	7405292.29	574714.22
06	7405287.73	574625.72
07	7405345.94	574610.48

Koneyhtymä
Reijo Tolppanen ja K:nit

Salla, Sallatunturi

732-409-4-46 Monttu
732-409-4-50 Monttu II

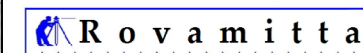

Rovamitta Oy
Sanna Ämmälä

Nykyinen tilanne

Pohjavesialue I. lk
Hangasselkä / 12732102
Suojakerros vaatimus +4m PV-alueelle
PV-alueen ulkopuolelle +2m suojakerros

Kartalla olevat maastotiedot ovat
Maanmittauslaitoksen Maastotietokannan 04/2020 aineistoa

Koordinaatistot
ETRS-TM35FIN
N2000

0 10 20 30 40 50 m
MK 1:1500 / A3
PVM 16.12.2021