


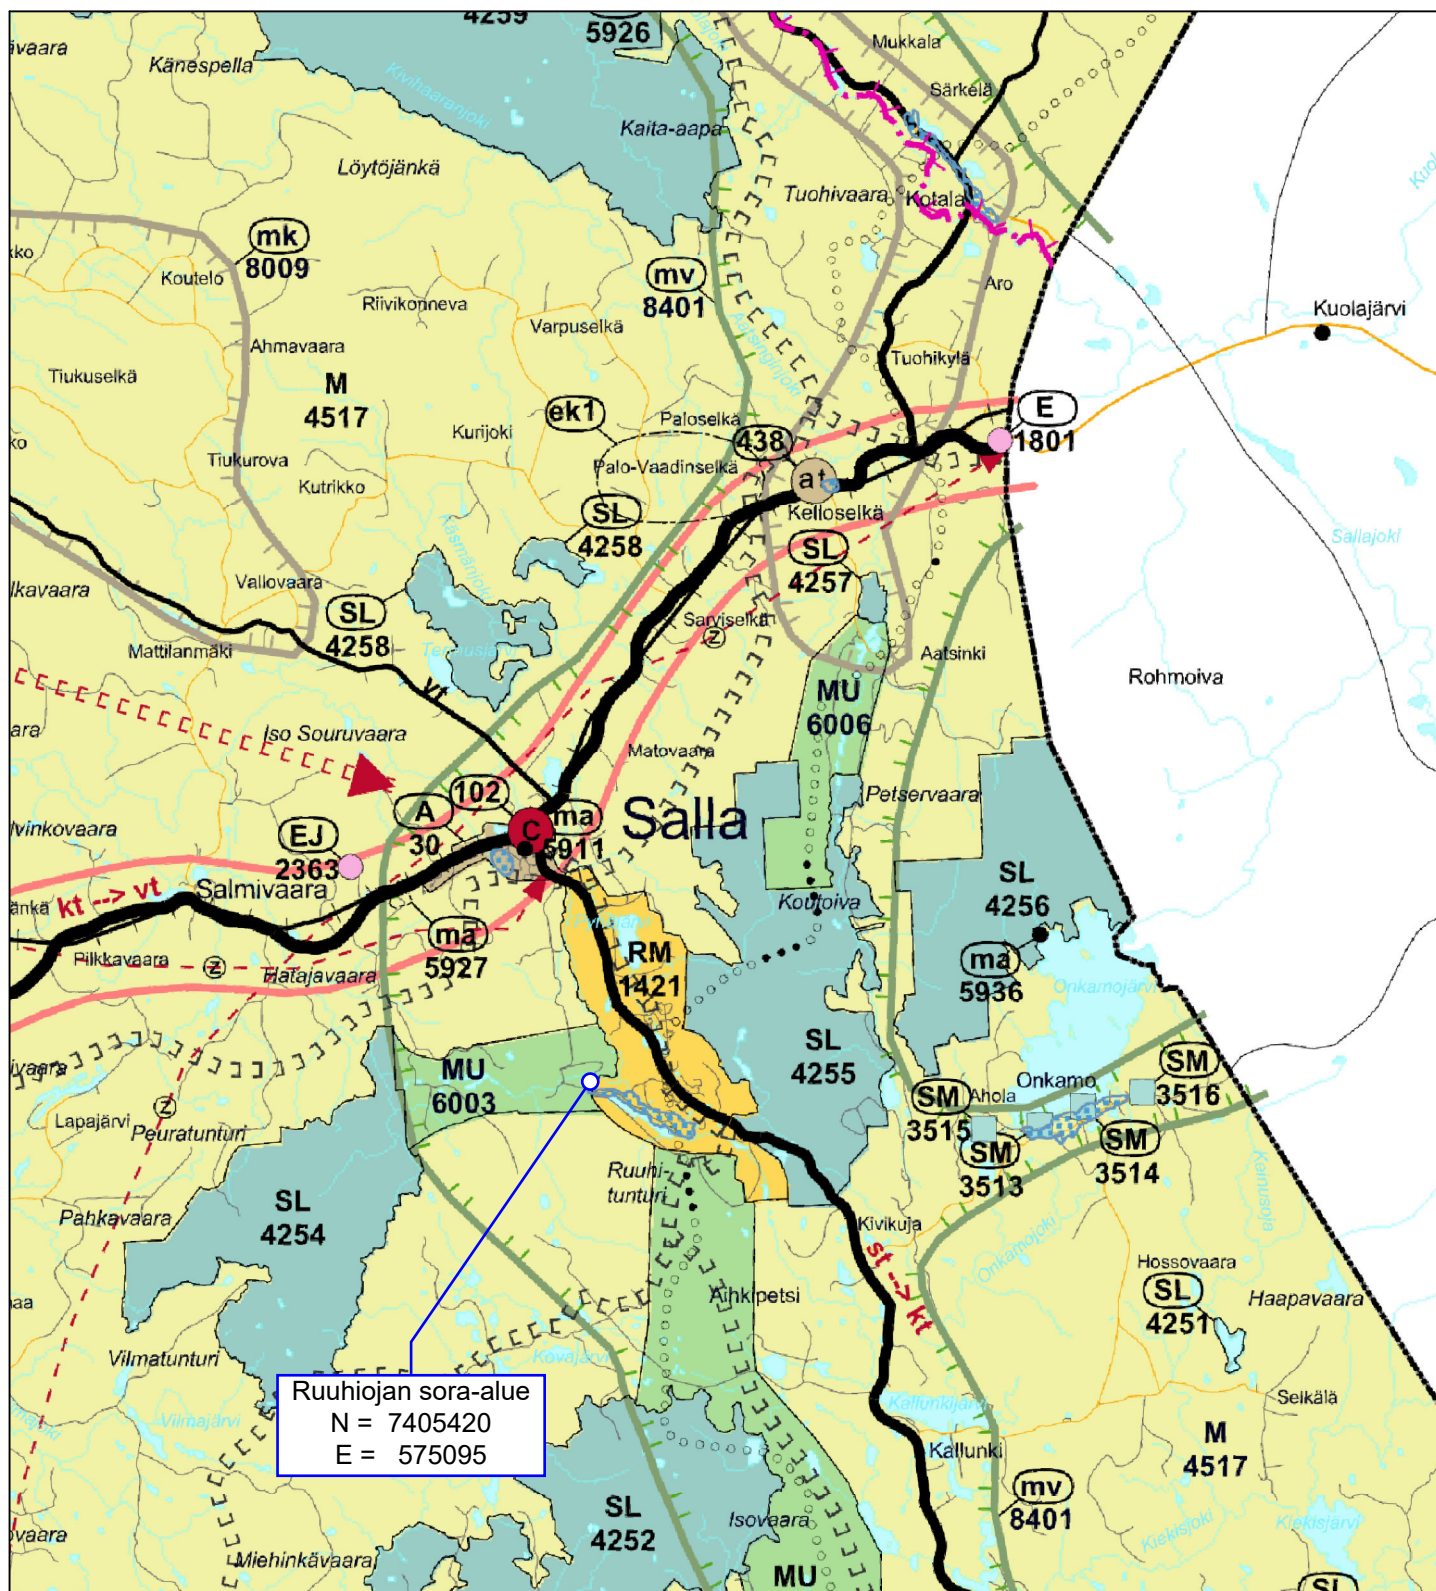

**NAPAPIIRIN
KULJETUS OY**

Salla, Sallatunturi

Ruuhiojan s-a 2

Suosora / 732-409-57-7

Ruuhijoki SR II / 732-409-96-3

R o v a m i t t a

Rovamitta Oy

Sanna Ämmälä

Itä-Lapin maakuntakaavan karttaote

Koordinaatisto

TM35FIN

0 2000 4000 6000 8000 10000 m

Mittakaava 1:250000

Päiväys 17.9.2021

[A4]