



Krite 1.

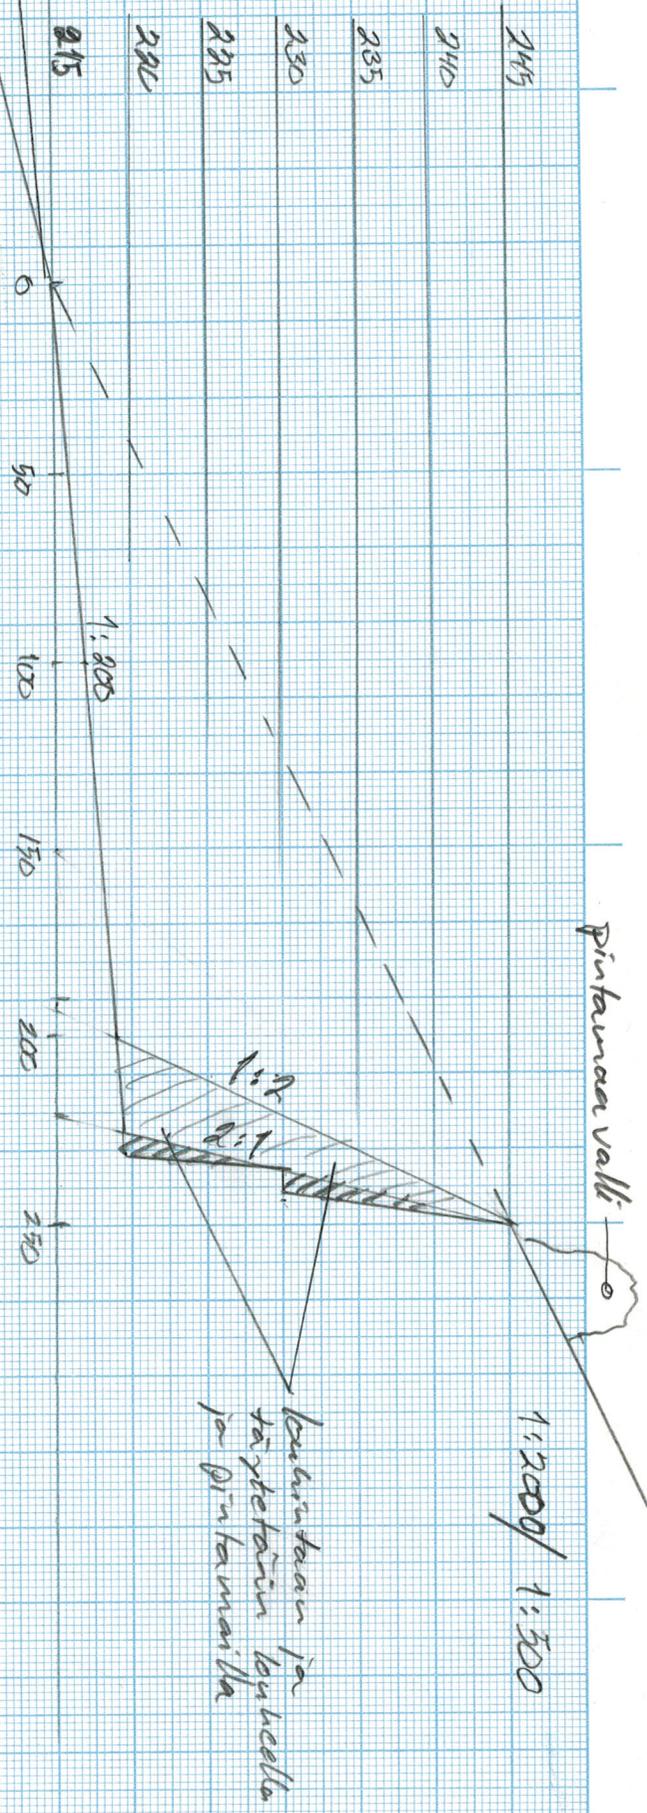

Juoksualue

1:2000 / 1:500

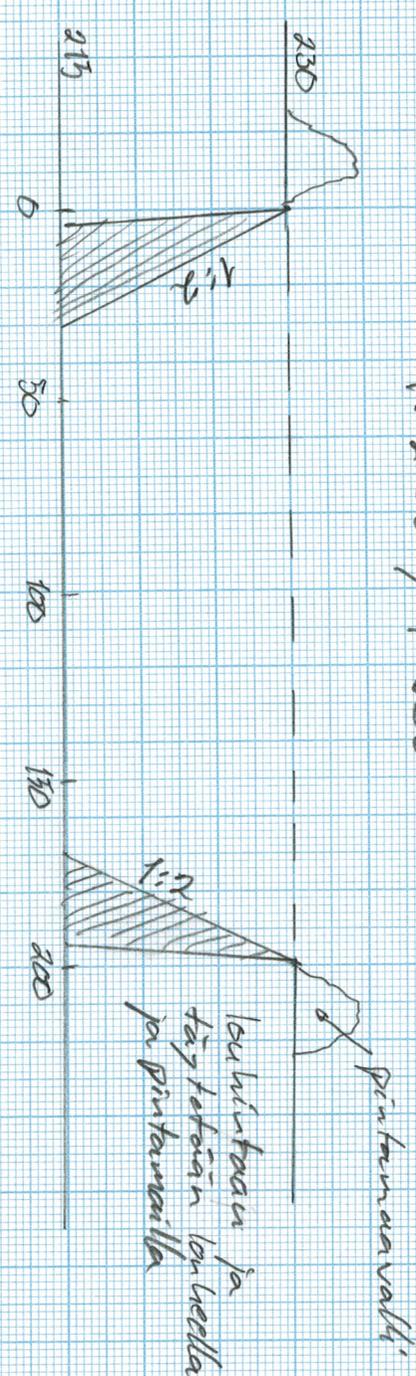

kuivinta- ja täytetöiden louheella ja pintamäärällä

Maarainesteen sijoittamistilanne	
kuunta	Salla
kytä	Kuusua
Alue	Kotivaraa
Tila	Kahvela
	R32-407-49-5
	1:2000 / 1:500
	1.4.2002
	Antti Lehtinen
	Kari Lehtinen
	Valj. Keskustalon