

1193
 POHJAVESISPUTKI 1193 M160
 - Putken yläreuna +182.37
 - Maanpinta +181.51
 - Vesipinta putkessa +176.87(13.1.2022)


POHJAVESISPUTKI 1194 M160
 - Putken yläreuna +183.45
 - Maanpinta +182.26
 - Vesipinta putkessa +180.61(13.1.2022)

OTTOALUEEN KULMAPAALUJEN KOORDINAATIT

0	0	215	1	7439038.080	504520.710	186.847
0	0	215	2	7439032.351	504528.906	191.327
0	0	215	3	7438932.104	504672.348	192.642
0	0	215	4	7438932.104	504757.348	190.702
0	0	215	5	7439068.878	504757.241	182.447

LÄJITYSALUEEN KULMAPAALUJEN KOORDINAATIT

0	0	215	6	7439080.252	504733.550	0.000
0	0	215	7	7439143.518	504714.066	0.000
0	0	215	8	7439144.365	504657.330	0.000
0	0	215	9	7439118.703	504606.157	0.000
0	0	215	10	7439108.228	504602.227	0.000

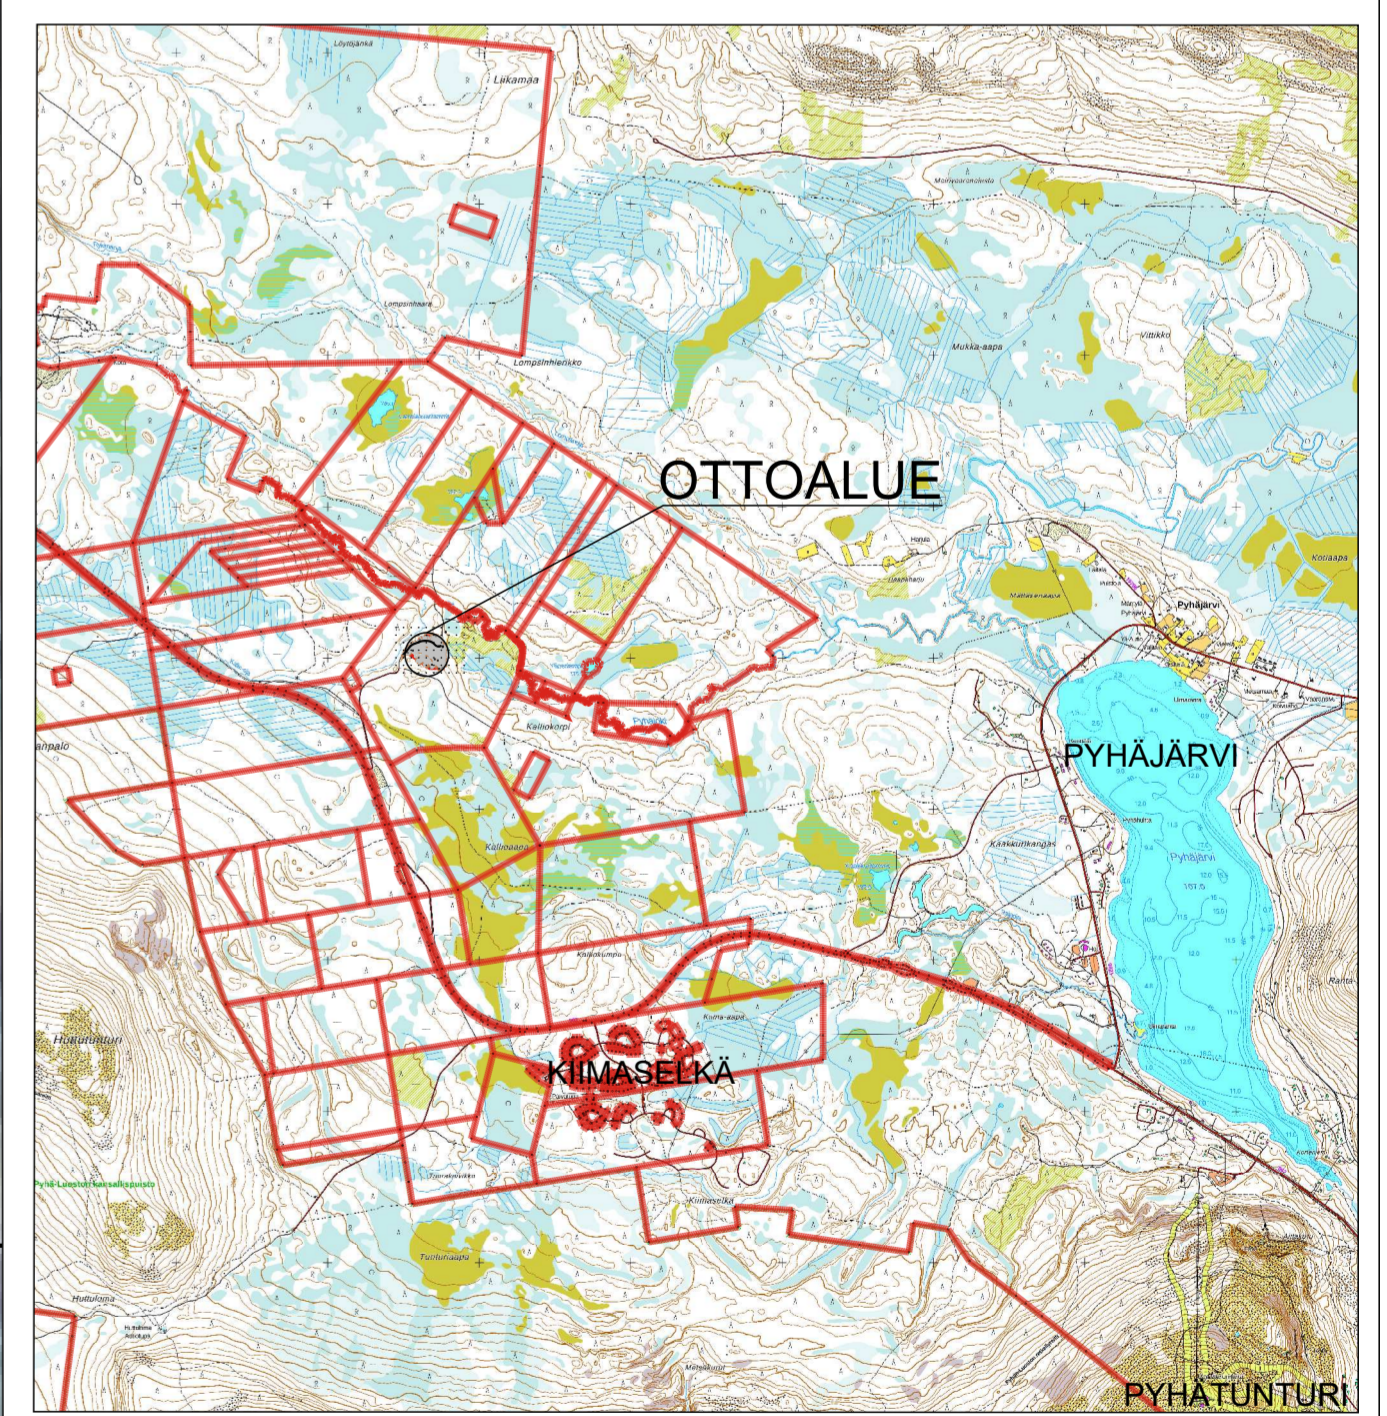

KOORDINAATTIJÄRJESTELMÄ ETRS-TM35FIN, KORKEUS +N2000

SUUNNITTELMAN TARKASTAJAT		SUUNNITTELMAN HYVÄKÄSYYNT	
Tulostettu: 11.10.2022 KLO 11:10		D:\TYOT\24\1408_HEIKKILA_KALLIOKORPIKARTTA.dwg	
K. OSAKYLÄ	KORTTELITILA	TONTTI/IRN:O	VIIRANOMAISEN ARKISTOINTIMERKINNÄT
583-403-67-3			
RAKENNUSLOMPEIDEN	PIIRUSTUSLAJI		JUOKSEVA N:RO
MAA-AINESTEN OTTO	LUPAHAKEMUS		
RAKENNUSKOITTEEN NIMI JA OSOITE	LUPASTUKSEN SISÄLTÖ		MITTAKAAVAT
KALLIOKORVEN MAANOTTOALUE	NYKYTILANNEKARTTA		1:500
KULJETUS VH HEIKKILÄ OY	REKISTERIKARTTA		
SUUNNITTELMAN NIMI JA YHTEYSTIEDOT	SUUNNITTELUALA	TYÖN NUMERO	PIIR. N:RO
			1
		1408/22	
		10.10.2022	
		ALLEKIRJOITUS	JOUNI TAIPALE

583-403-67-3