

504 500

7 439 150

1193

POHJAVESISPUTKI 1193 M160
 - Putken yläreuna +182.37
 - Maanpinta +181.51
 - Vesipinta putkessa +176.87(13.1.2022)

504 800

7 439 150

SORA-ALUE YHTEENSÄ
V=118 000m³
A=28 817m²
A(läjitys)=3 533m²


POHJAVESISPUTKI 1194 M160
 - Putken yläreuna +183.45
 - Maanpinta +182.26
 - Vesipinta putkessa +180.61(13.1.2022)

OTTOALUEEN KULMAPAALUJEN KOORDINAATIT

0	0	215	1	7439038.080	504520.710	186.847
0	0	215	2	7439032.351	504528.906	191.327
0	0	215	3	7438932.104	504672.348	192.642
0	0	215	4	7438932.104	504757.348	190.702
0	0	215	5	7439068.878	504757.241	182.447

VARASTOALUEEN KULMAPAALUJEN KOORDINAATIT

0	0	215	6	7439080.252	504733.550	0.000
0	0	215	7	7439143.518	504714.066	0.000
0	0	215	8	7439144.365	504657.330	0.000
0	0	215	9	7439118.703	504606.157	0.000
0	0	215	10	7439108.228	504602.227	0.000

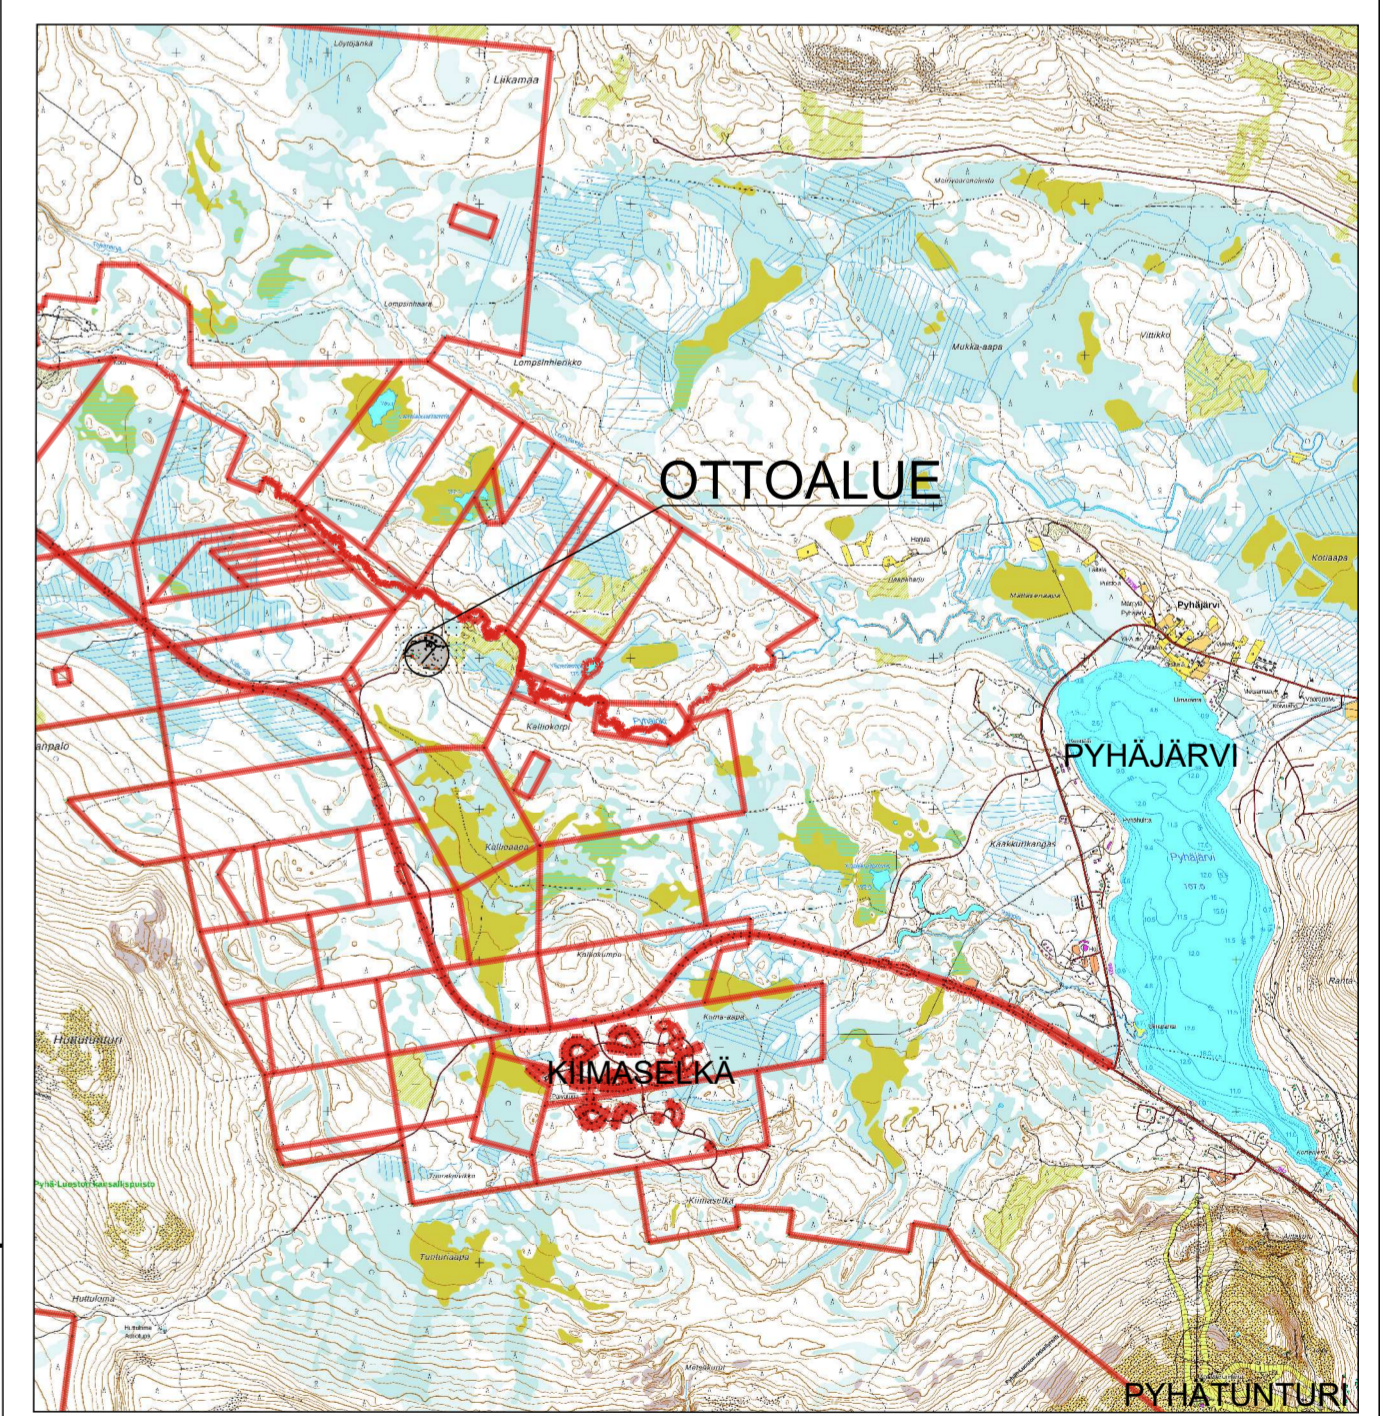

KOORDINAATTIJÄRJESTELMÄ ETRS-TM35FIN, KORKEUS +N2000

SUUNNITELMAN TARKASTAJAT		SUUNNITELMAN HYVÄKSIKSI NYT	
Tulostettu: 10.10.2022 KLO 16:21			
K.O.SAKYLÄ	KORTTELITILA	TONTTI NR: O	D:\TYOTZ4\1408_HEIKKILA_KALLIOKORPISUUNNITELMA
583-403-67-3			
RAKENNUSLOMPIOIDEN	PIIRUSTUSLAJI	JUOKSEVA NR:O	
MAA-AINESTEN OTTO	LUPAHAKEMUS		
RAKENNUSKOHTIEN NIMI JA OSOITE	LUPAHAKEMUKSEN SISÄLTÖ	MITTAKAAVAT	
KALLIOKORVEN MAANOTTOALUE	SUUNNITELMAKARTTA	1:500	
KULJETUS VH HEIKKILÄ OY	YLEISKARTTA		
SUUNNITELMAN NIMI JA YHTEYSTIEDOT	SUUNNITTELUALA	TYÖN NUMERO	PIIR. NR:O
			2
INSINÖÖRIYRITYS POHJOIS-SUOMEN SUUNNITTELUPALVELU OY		PAIVÄYS	10.10.2022
KIERTOTIE 16 98100 KEMI/JÄRVI PUH. 016-815255 FAX. 016-815256		ALLEKIRJOITUS	JOUNI TAIPALE

583-403-67-3

504 500

7 438 950

7 4