



KUIVATUS

vas.  
oik.

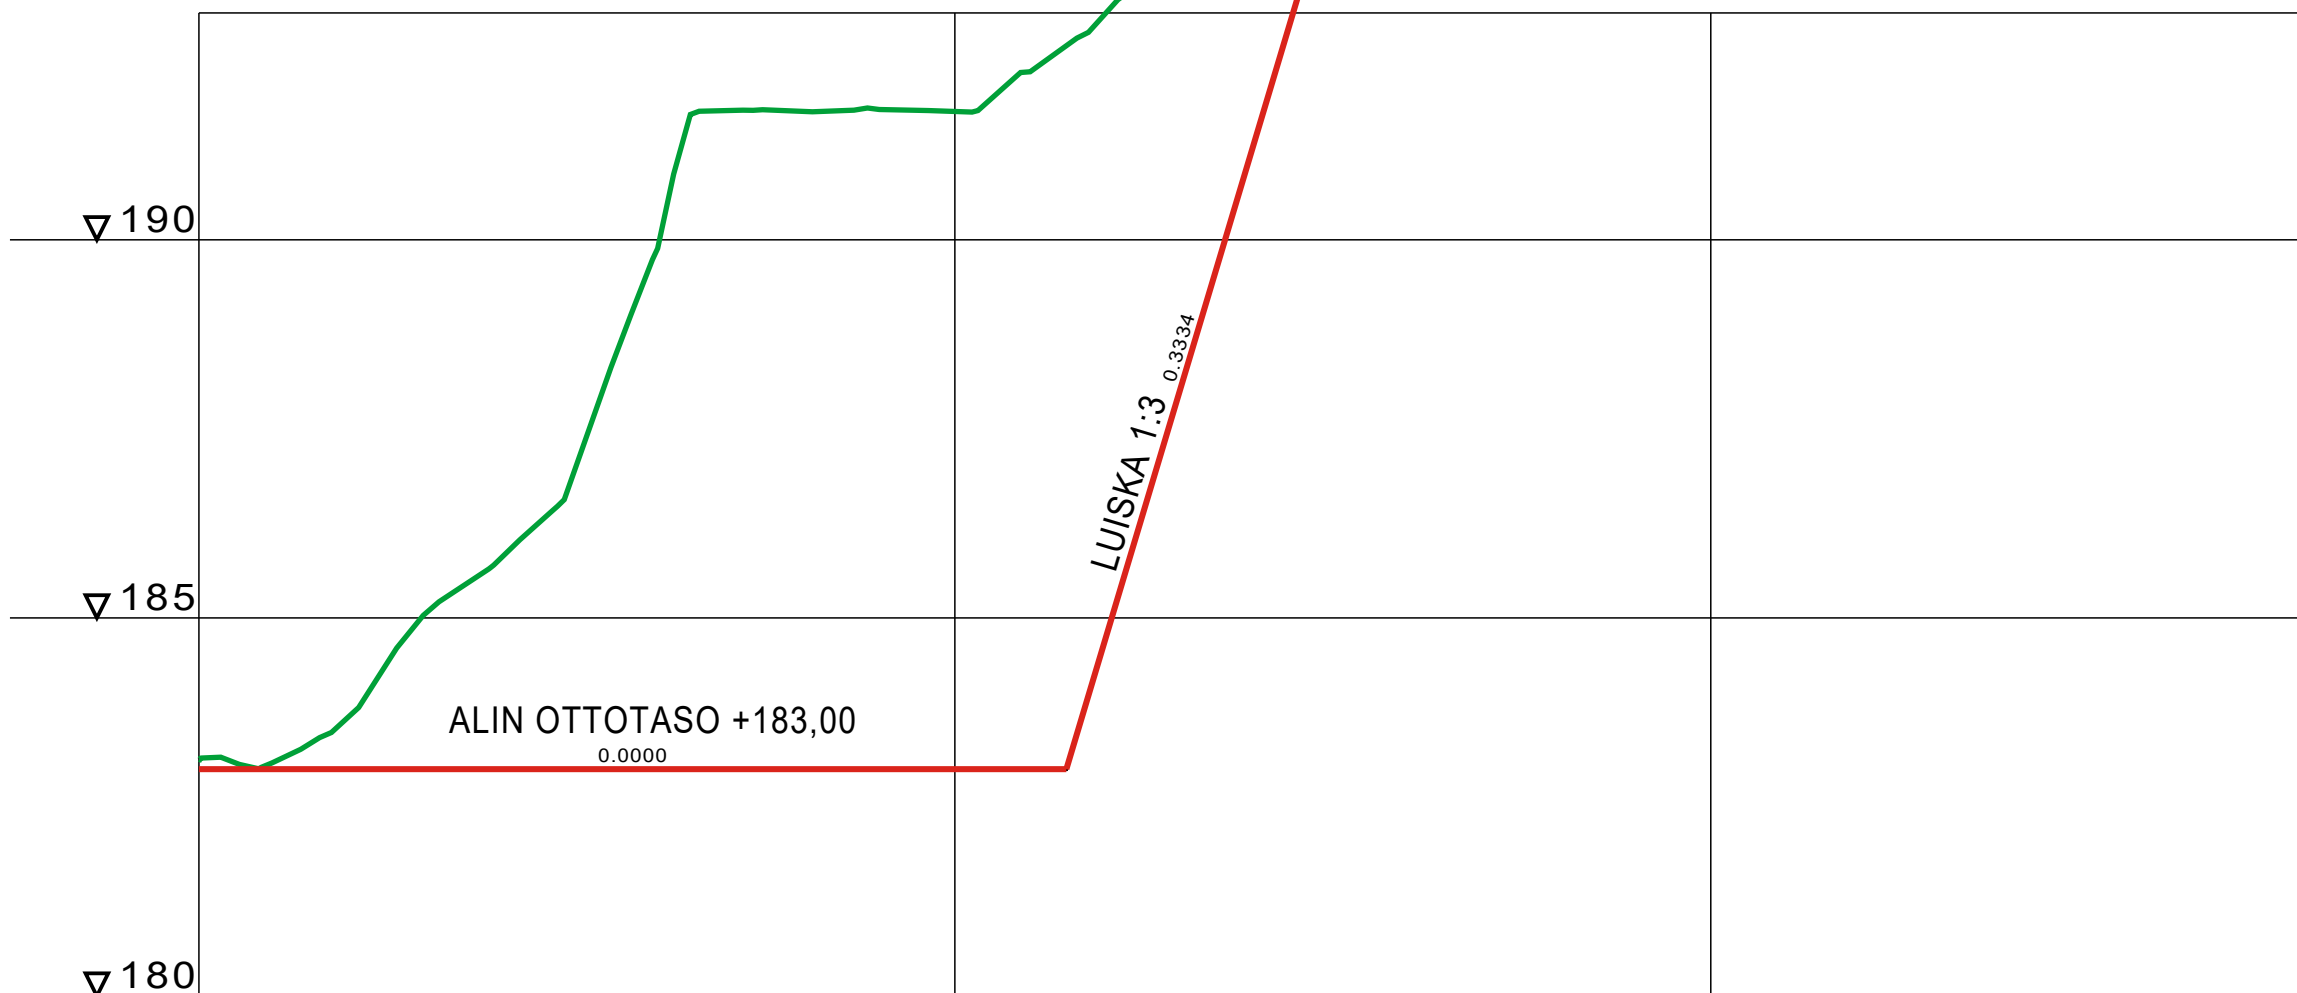

VESIJOHTO	LAEN KORKEUS PUTKEN MITAT, LAATU	
	PAALU	
SADEVESIVIEMÄRI	SISÄPOHJAN KORKEUS PUTKEN MITAT, LAATU	
	PAALU KAIVOVÄLI, KALTEVUUS	
JÄTEVESIVIEMÄRI	SISÄPOHJAN KORKEUS PUTKEN MITAT, LAATU	
	PAALU KAIVOVÄLI, KALTEVUUS	
PUTKIEN PERUSTAMISTAPA		
PÄÄLLYSRAKENNE		
MATKA	0,00	
KALTEVUUS / PYÖRISTYSSÄDE	0,0000	114,75 0,0000
TASAUSVIIVAN KORKEUS	183,00	183,00
MAANPINNAN KORKEUS	183,13	183,10
PAALUTUS	0	50
KAAREVUUS		Sr
AJORADAN SIVUKALTEVUUS		

SUUNNITELMAN TARKASTANUT		SUUNNITELMAN HYVÄKSYNYT	
Tulostettu: 10.10.2022 KLO 15:27		D:\TYOTZ4\1408_HEIKKILA_KALLIOKORPILEIKKA_HEIKKILA	
K.OSA/KYLÄ 583-403-67-3	KORTTELI/TILA	TONTTI/RN:O	VIRANOMAISEN ARKISTOINTIMERKINNÄT
RAKENNUSOIMENPIDE MAA-AINESTEN OTTO	PIIRUSTUSLAJI LUPAHAKEMUS	JUOKSEVA NR:O	
RAKENNUSKOHTeen NIMI JA OSOITE KALLIOKORVEN MAANOTTOALUE KULJETUS VH HEIKKILÄ OY	PIIRUSTUKSEN SISÄLTÖ MITTALINJAN PITUUSLEIKKAUS	MITTAKAAVAT 1:1000/1:200	
SUUNNITTELIJAN NIMI JA YHTEYSTIEDOT	SUUNNITTELUALA	TYÖN NUMERO	PIIR. NR:O
 <p>INSINÖÖRITOIMISTO POHJOIS-SUOMEN SUUNNITTELPALVELU OY KIERTOTIE 16 98100 KEMIJÄRVI PUH. 016-815255 FAX. 016-815256</p>	1408/22	3	
	PÄIVÄYS	10.10.2022	
ALLEKIRJOITUS	JOUNI TAIPALE		