


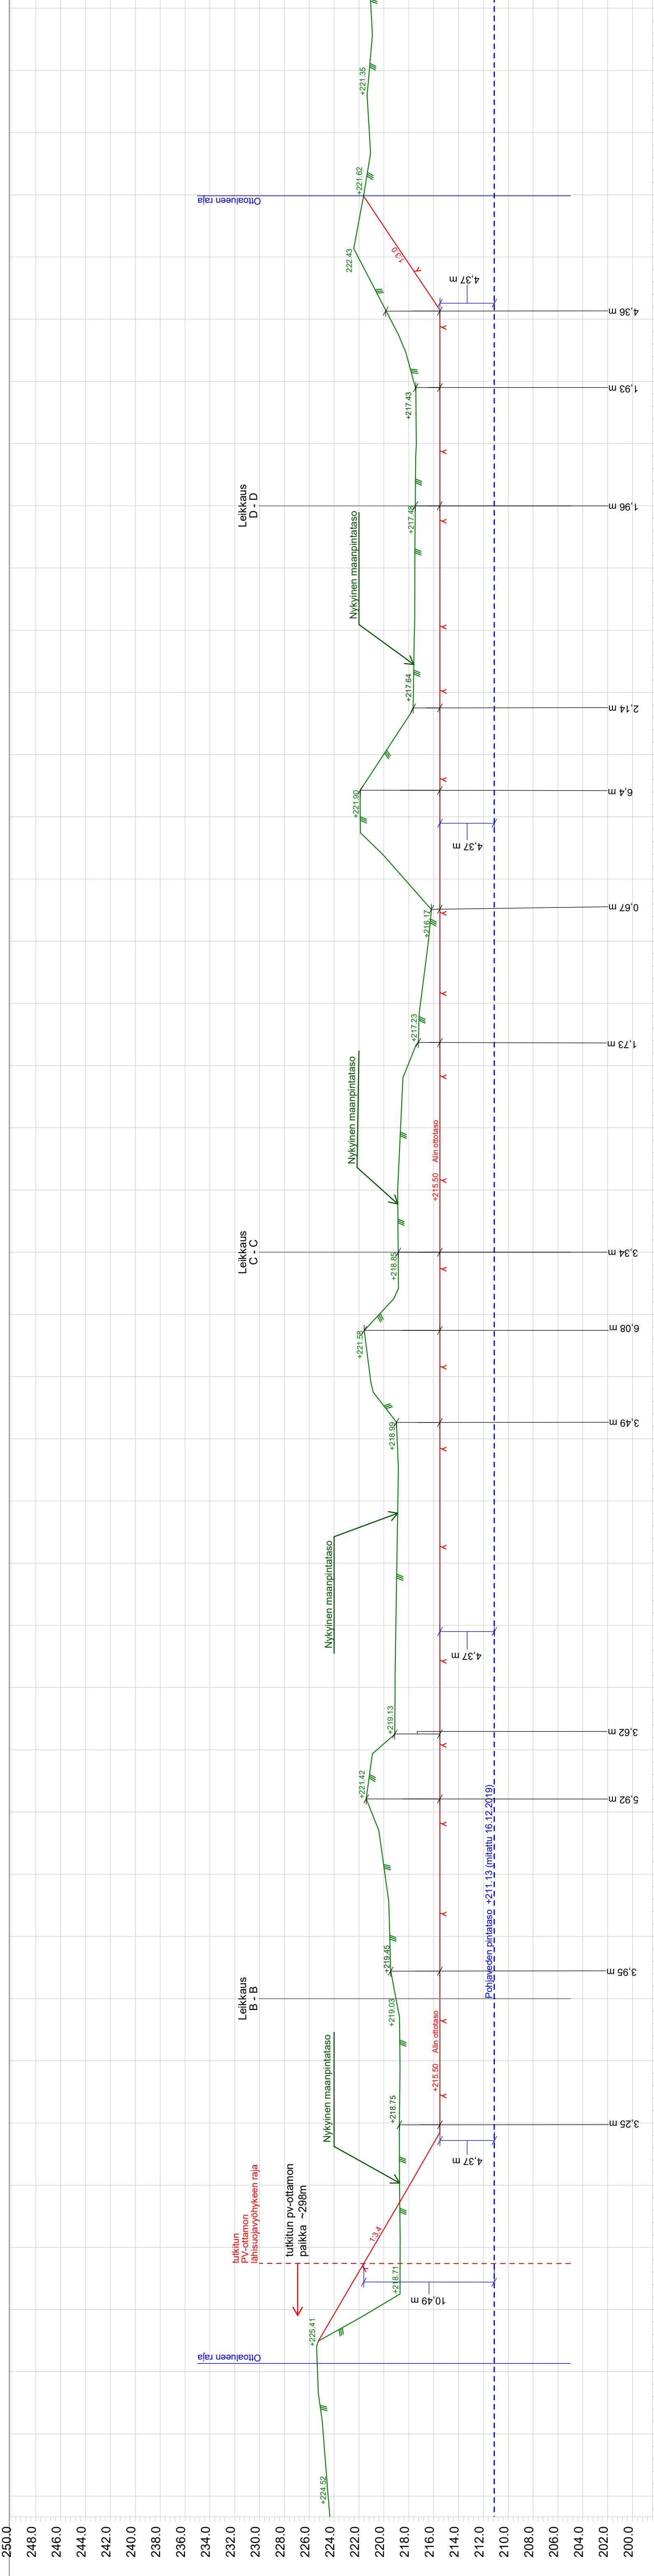

NAPAPIIRIN KULJETUS Kemijärvi, Ketola Ketolan hiekka-alue 320-874-1-0 / Kemijärven Kunnan yhteismetsä	Otto suunnitelma		Alin otolasto Maa-ainesten ottoa Ottoalueen pinta-ala Kartalla olevat maastotiedot ovat Maanmittauslaitoksen Maastotietokannan 01/2019 aineistoa
	R o v a m i t t a Rovamitta Oy Sanna Ämmälä	Koordinaatit ETRS-TM35FIN N2000	Pituusleikkaus A - A MK PVM 1:500/1:250 8.4.2020