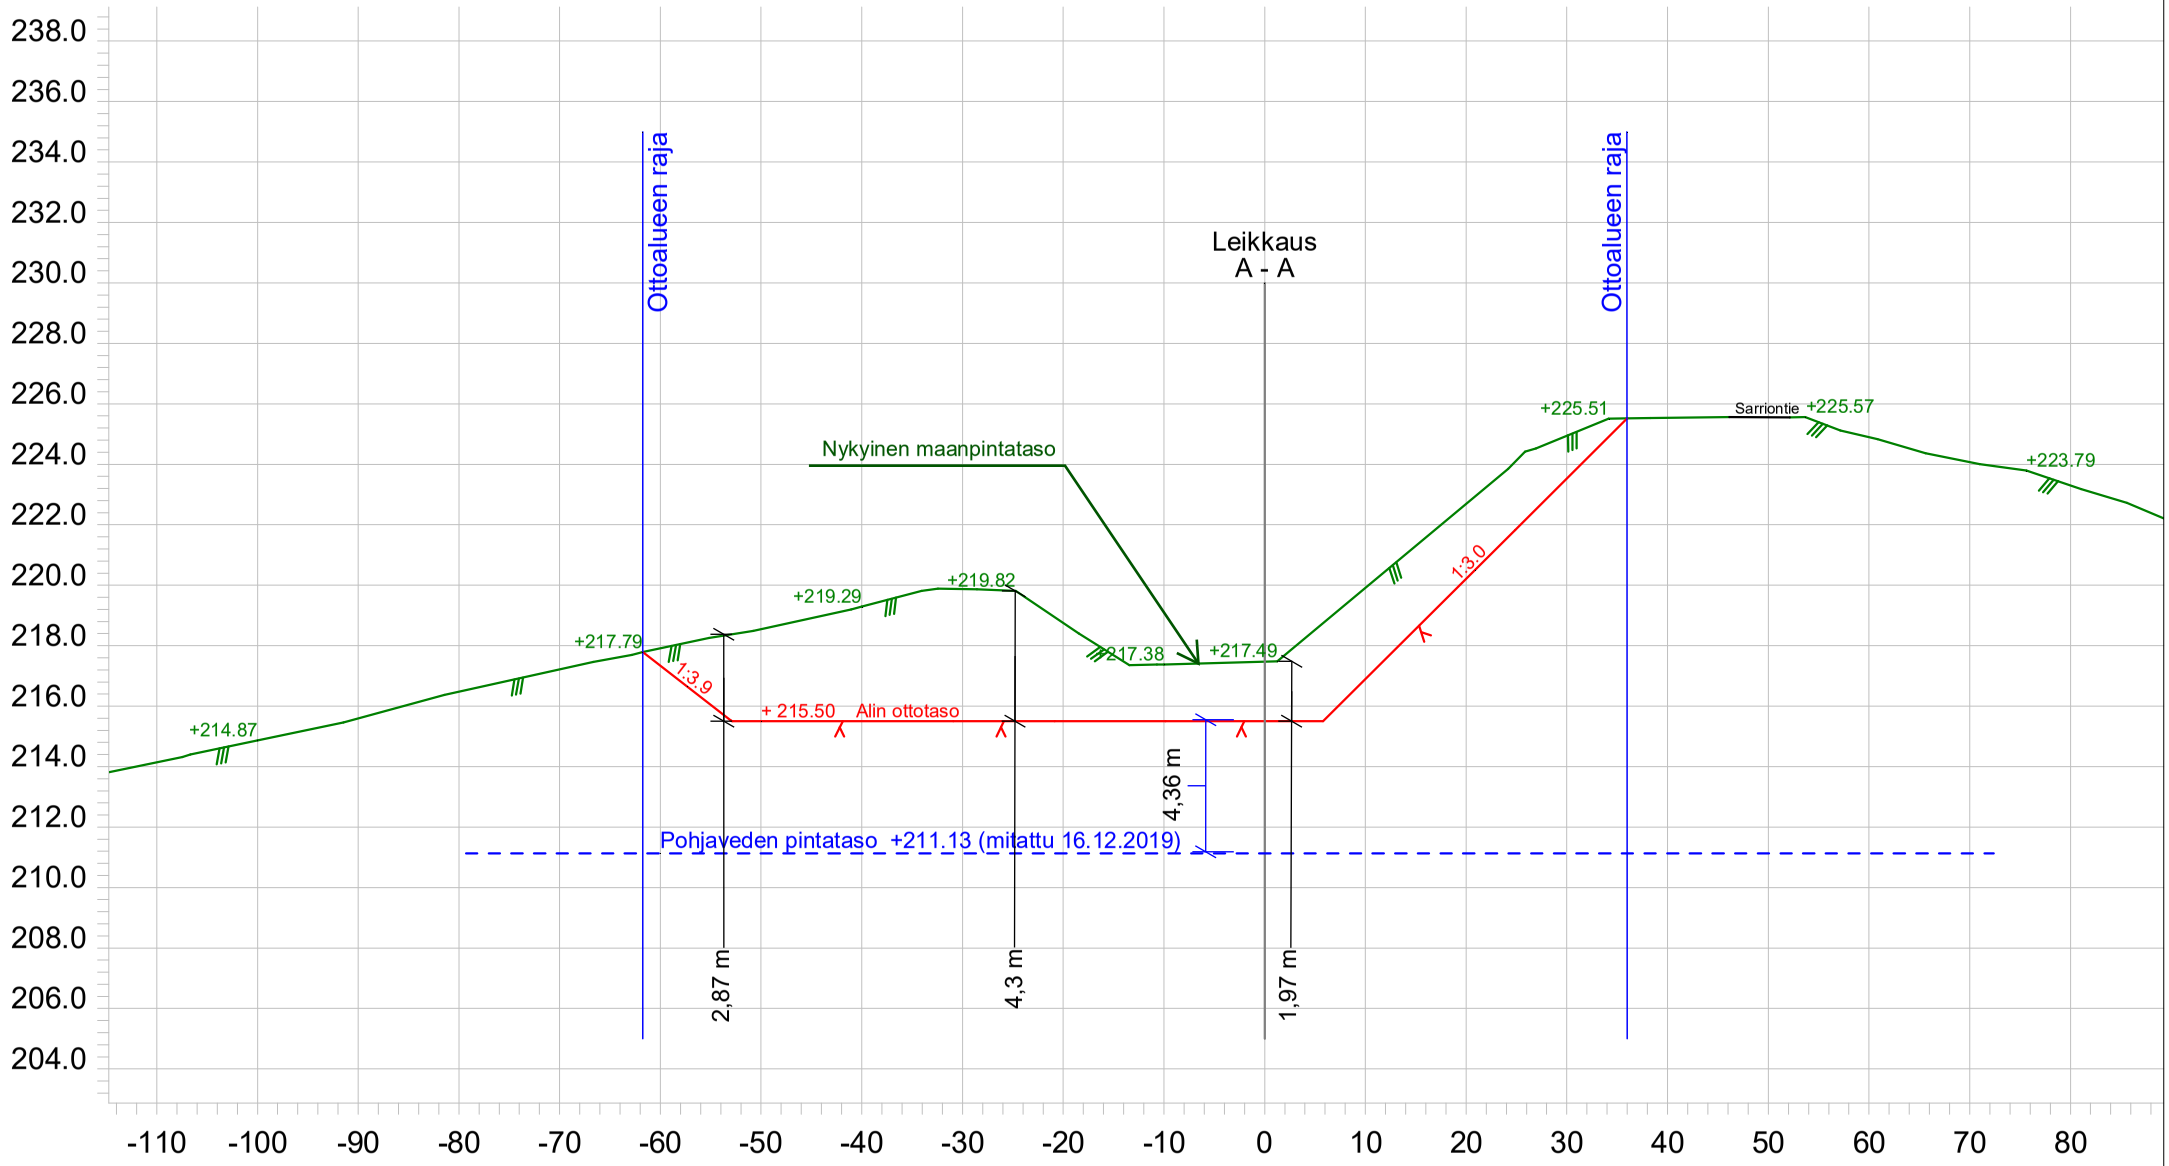

Rovamitta Ämmälä Sanna	NAPAPIIRIN KULJETUS Rytilahti Aimo	Kemijärvi, Ketola Ketolan hiekka-alue 320-874-1-0 Kemijärven kunnan yhteismetsä	Poikkileikkaus D - D Mittakaava 1:750/1:250 Päiväys 8.4.2020