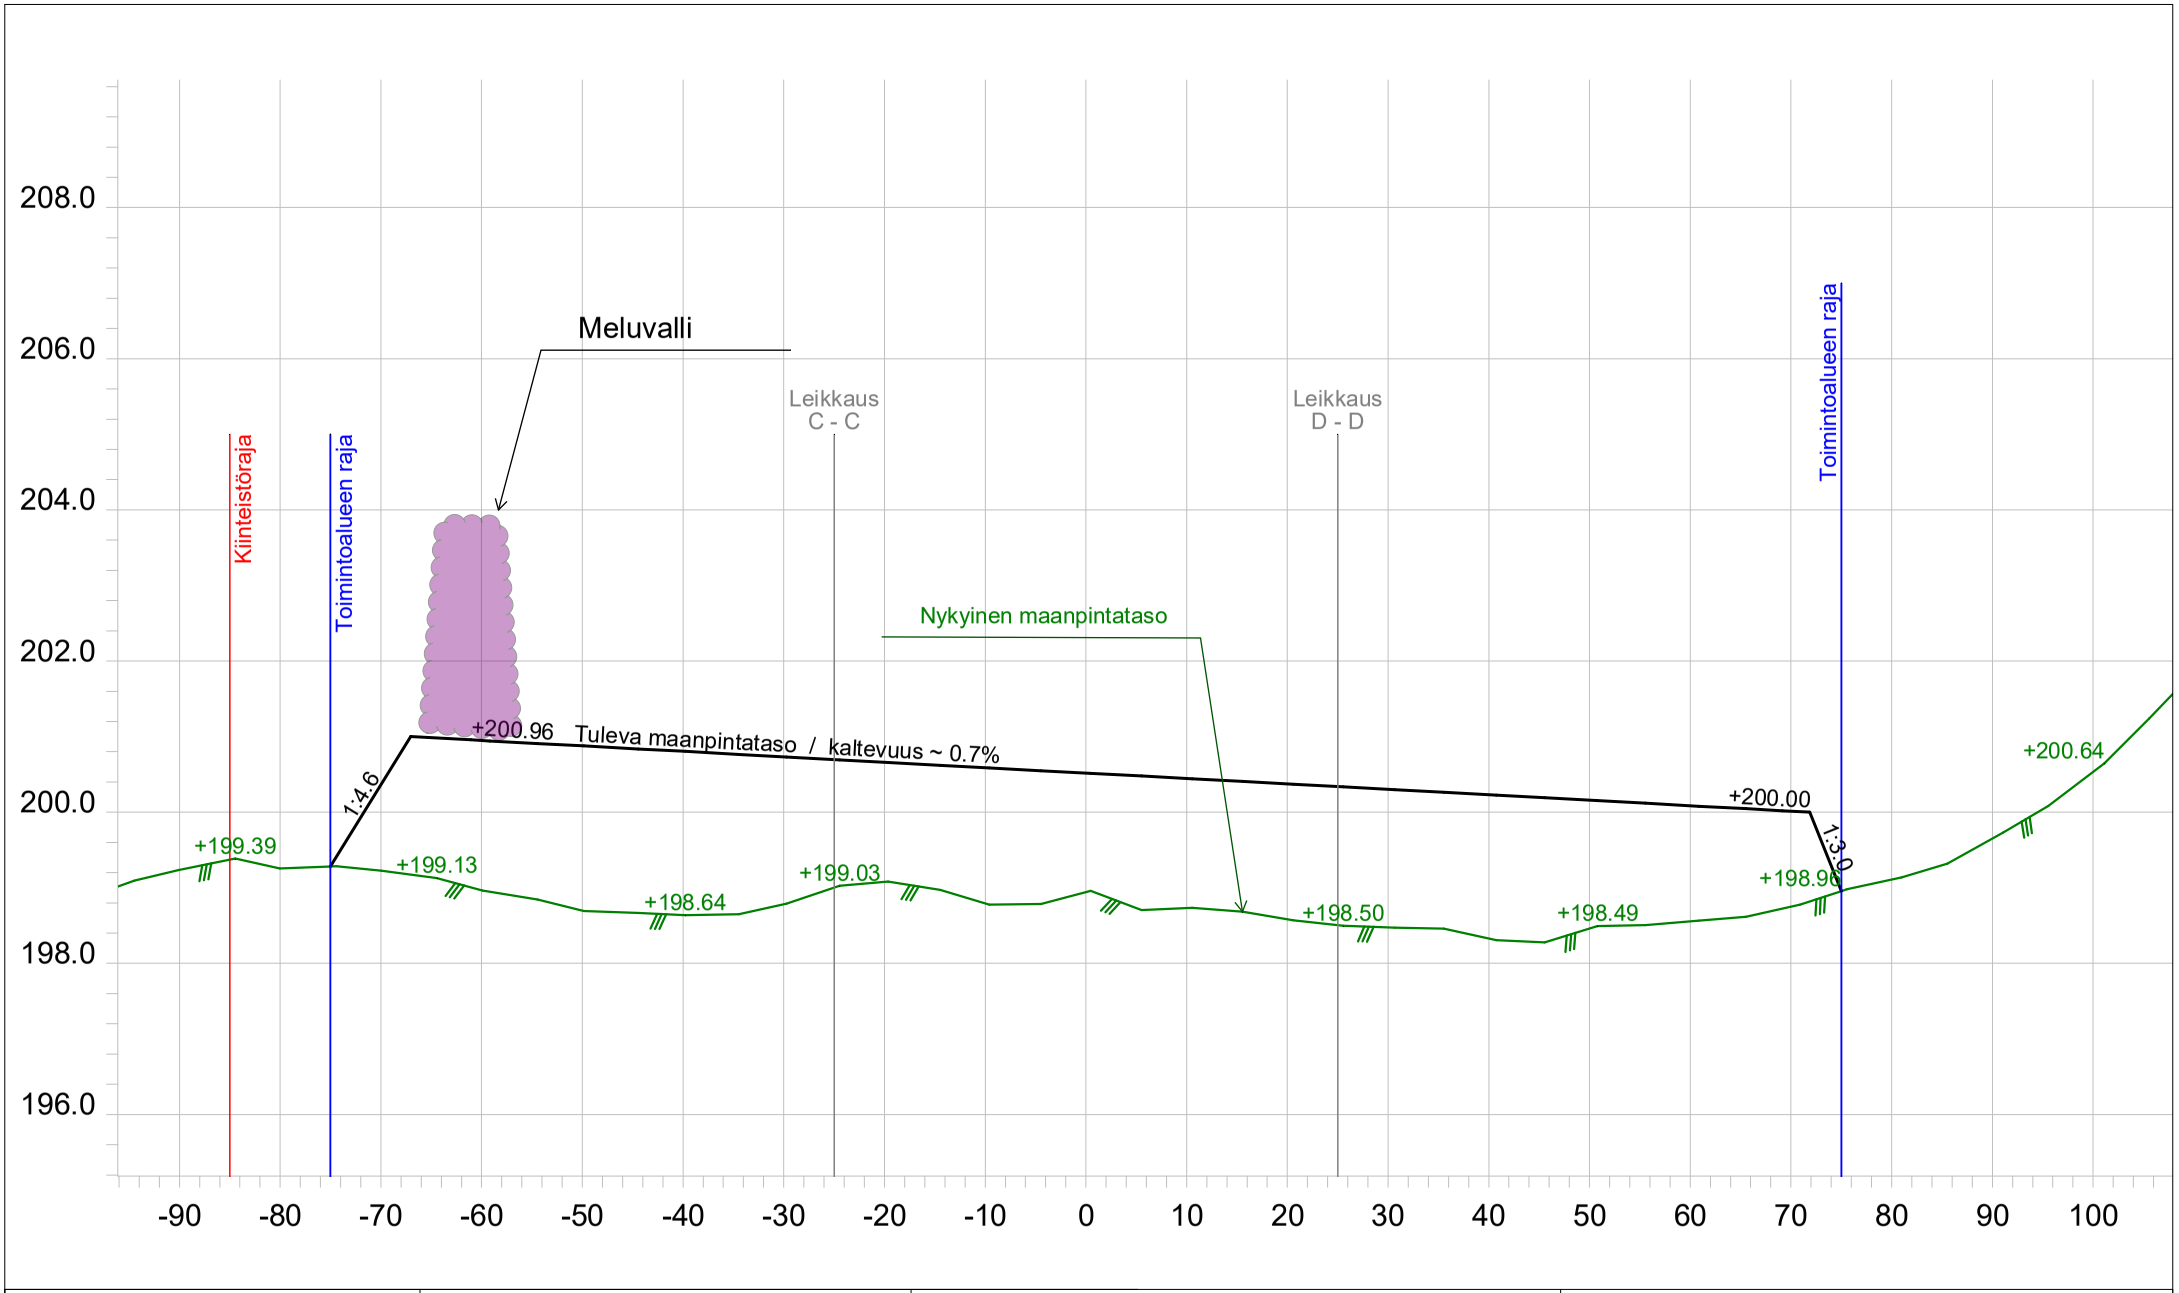

Rovamitta

Ämmälä Sanna

NAPAPIIRIN KULJETUS

Rytilahti Aimo

Kemijärvi, Peuraselkä

Matomäen kiertotalousalue

320-401-68-15 Ritalampi

Leikkauskuva	A - A
Mittakaava	1:750/1:100
Päiväys	4.6.2020

Liite 28.1G