


583-893-10-1

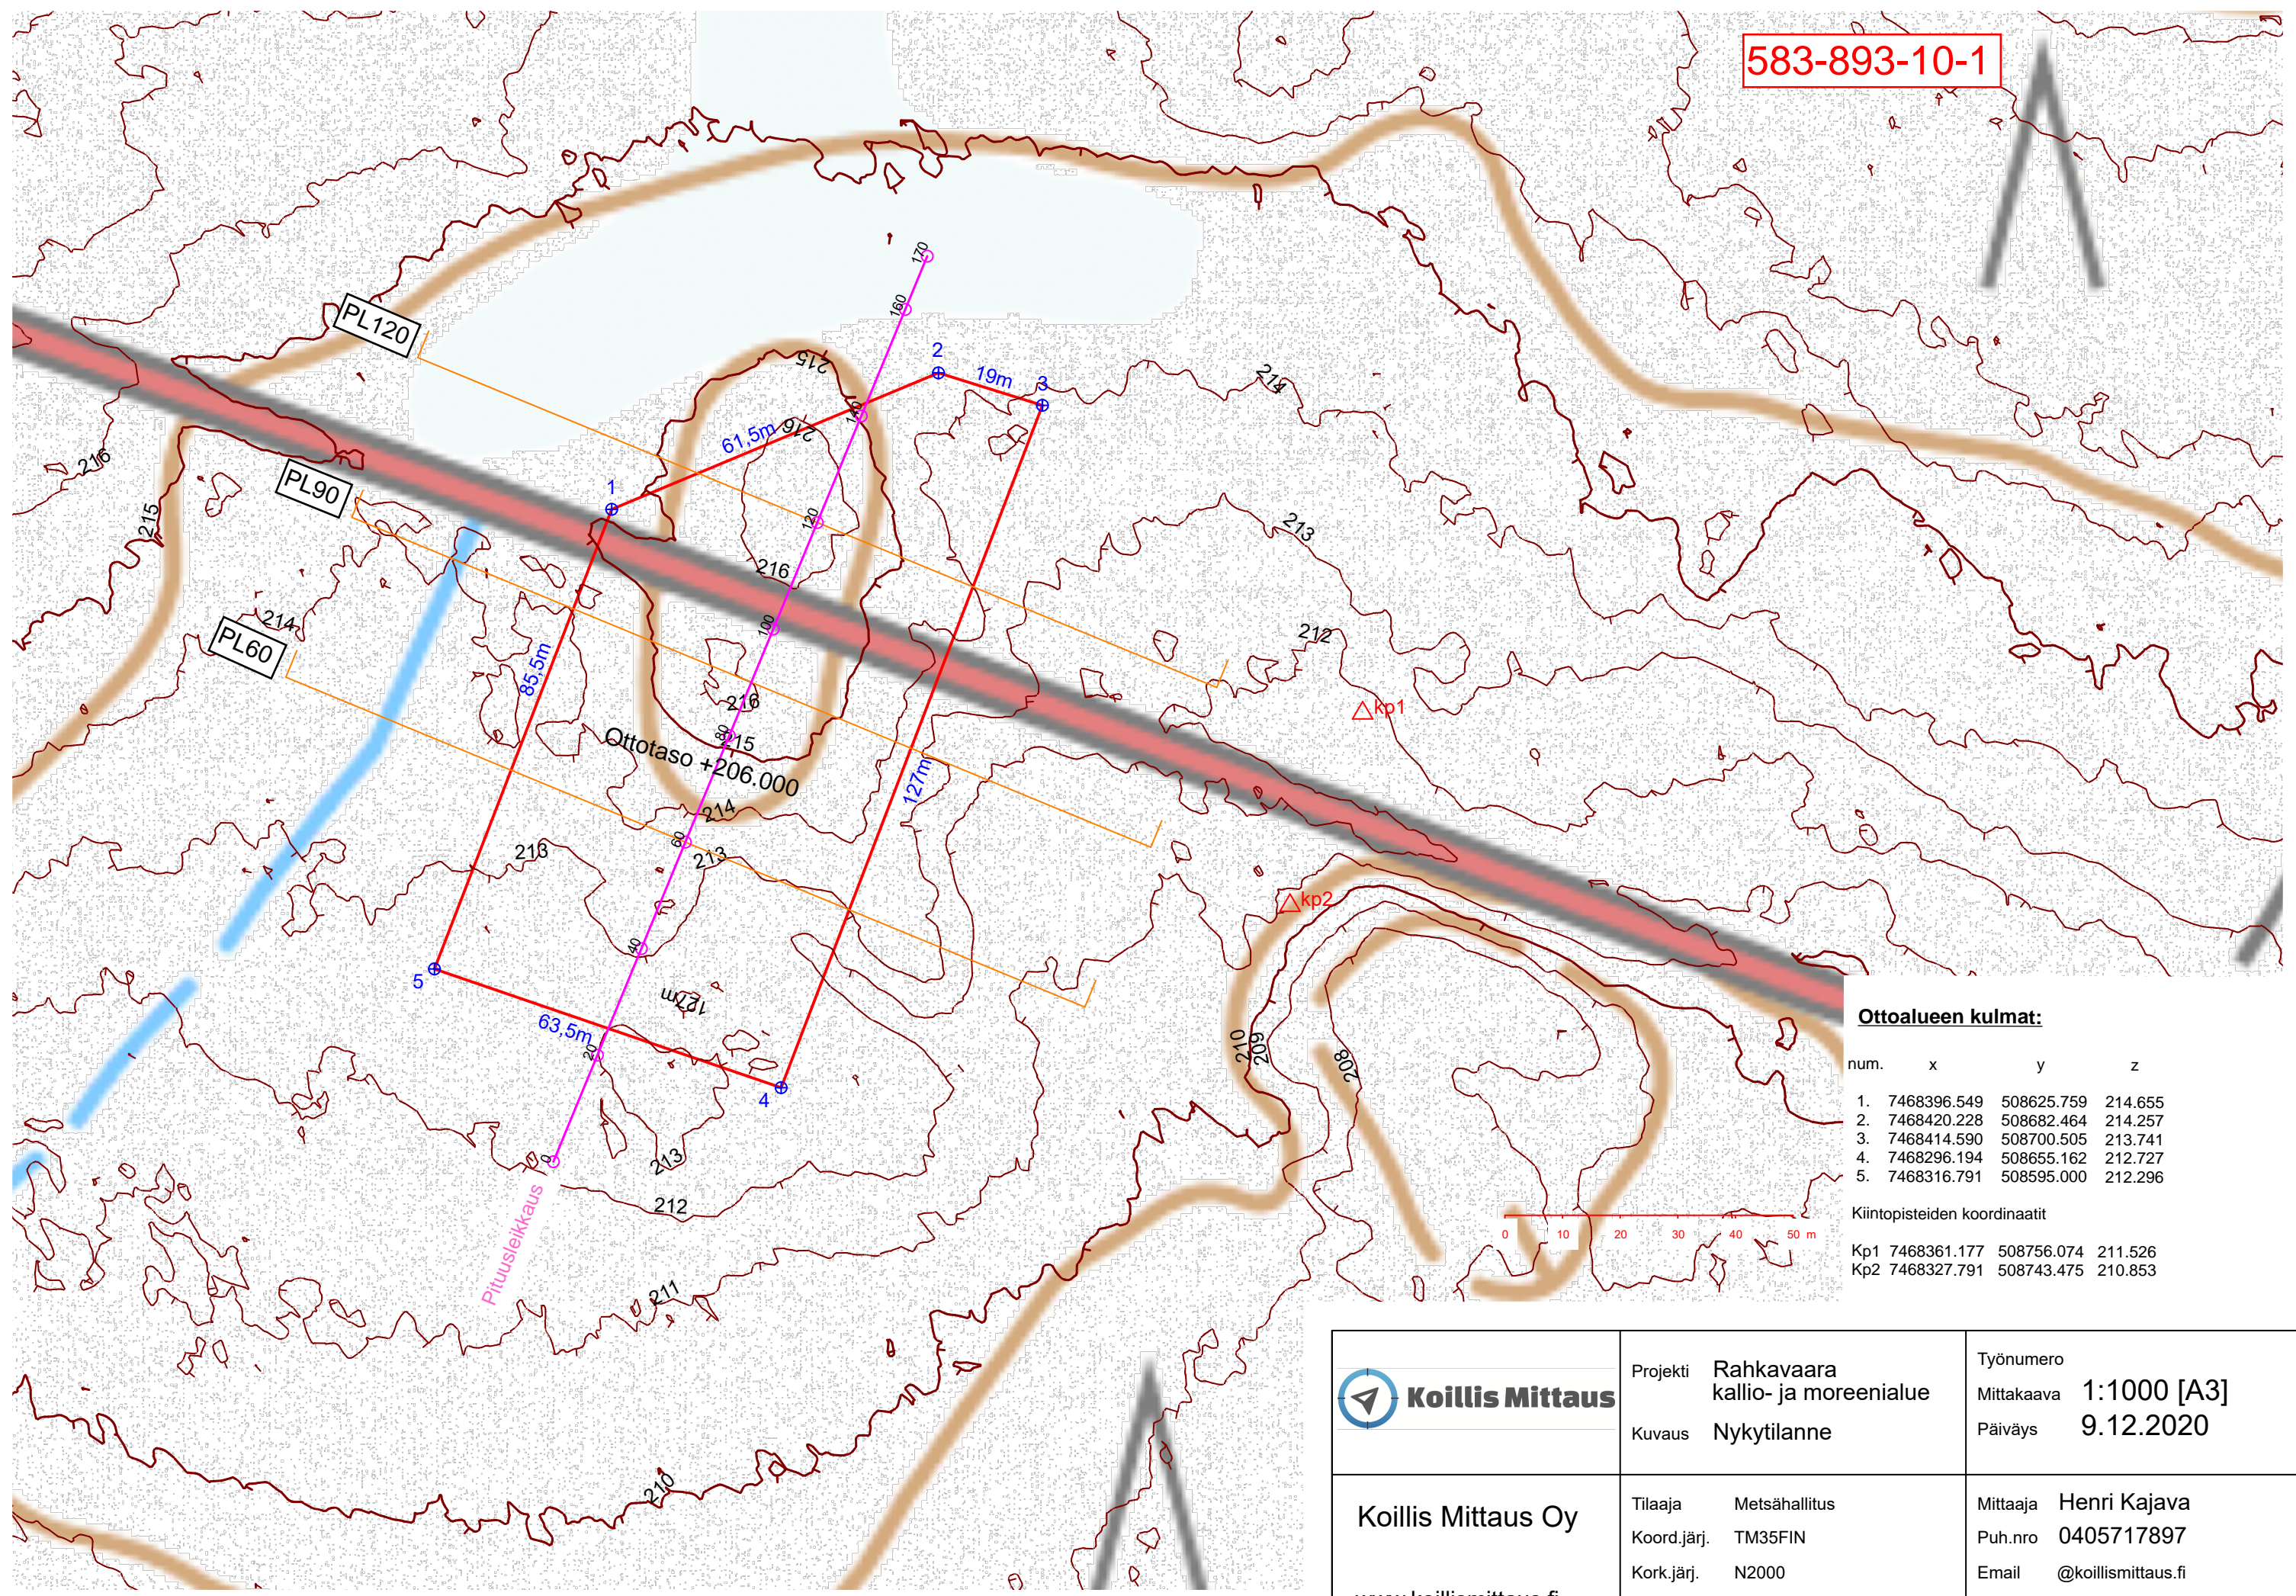

**Ottoalueen kulmat:**

| num. | x           | y          | z       |
|------|-------------|------------|---------|
| 1.   | 7468396.549 | 508625.759 | 214.655 |
| 2.   | 7468420.228 | 508682.464 | 214.257 |
| 3.   | 7468414.590 | 508700.505 | 213.741 |
| 4.   | 7468296.194 | 508655.162 | 212.727 |
| 5.   | 7468316.791 | 508595.000 | 212.296 |

**Kiintopisteiden koordinaatit**

|     |             |            |         |
|-----|-------------|------------|---------|
| Kp1 | 7468361.177 | 508756.074 | 211.526 |
| Kp2 | 7468327.791 | 508743.475 | 210.853 |



Projekti **Rahkavaara kallio- ja moreenialue**  
 Kuvaus **Nykytilanne**

Työnumero  
 Mittakaava **1:1000 [A3]**  
 Päiväys **9.12.2020**

**Koillis Mittaus Oy**

www.koillismittaus.fi

Tilaaaja **Metsähallitus**  
 Koord.järj. **TM35FIN**  
 Kork.järj. **N2000**  
 TYÖN/PIIR.NRO **1/1**

Mittaja **Henri Kajava**  
 Puh.nro **0405717897**  
 Email **@koillismittaus.fi**  
 Mittalaite