


Seljänlammen lisä-alue
 A = 1.97 ha
 Lupa voimassa:
 30.9.2027 asti
 Ottomäärä 95 000 m³
 Alin ottotaso +162.00

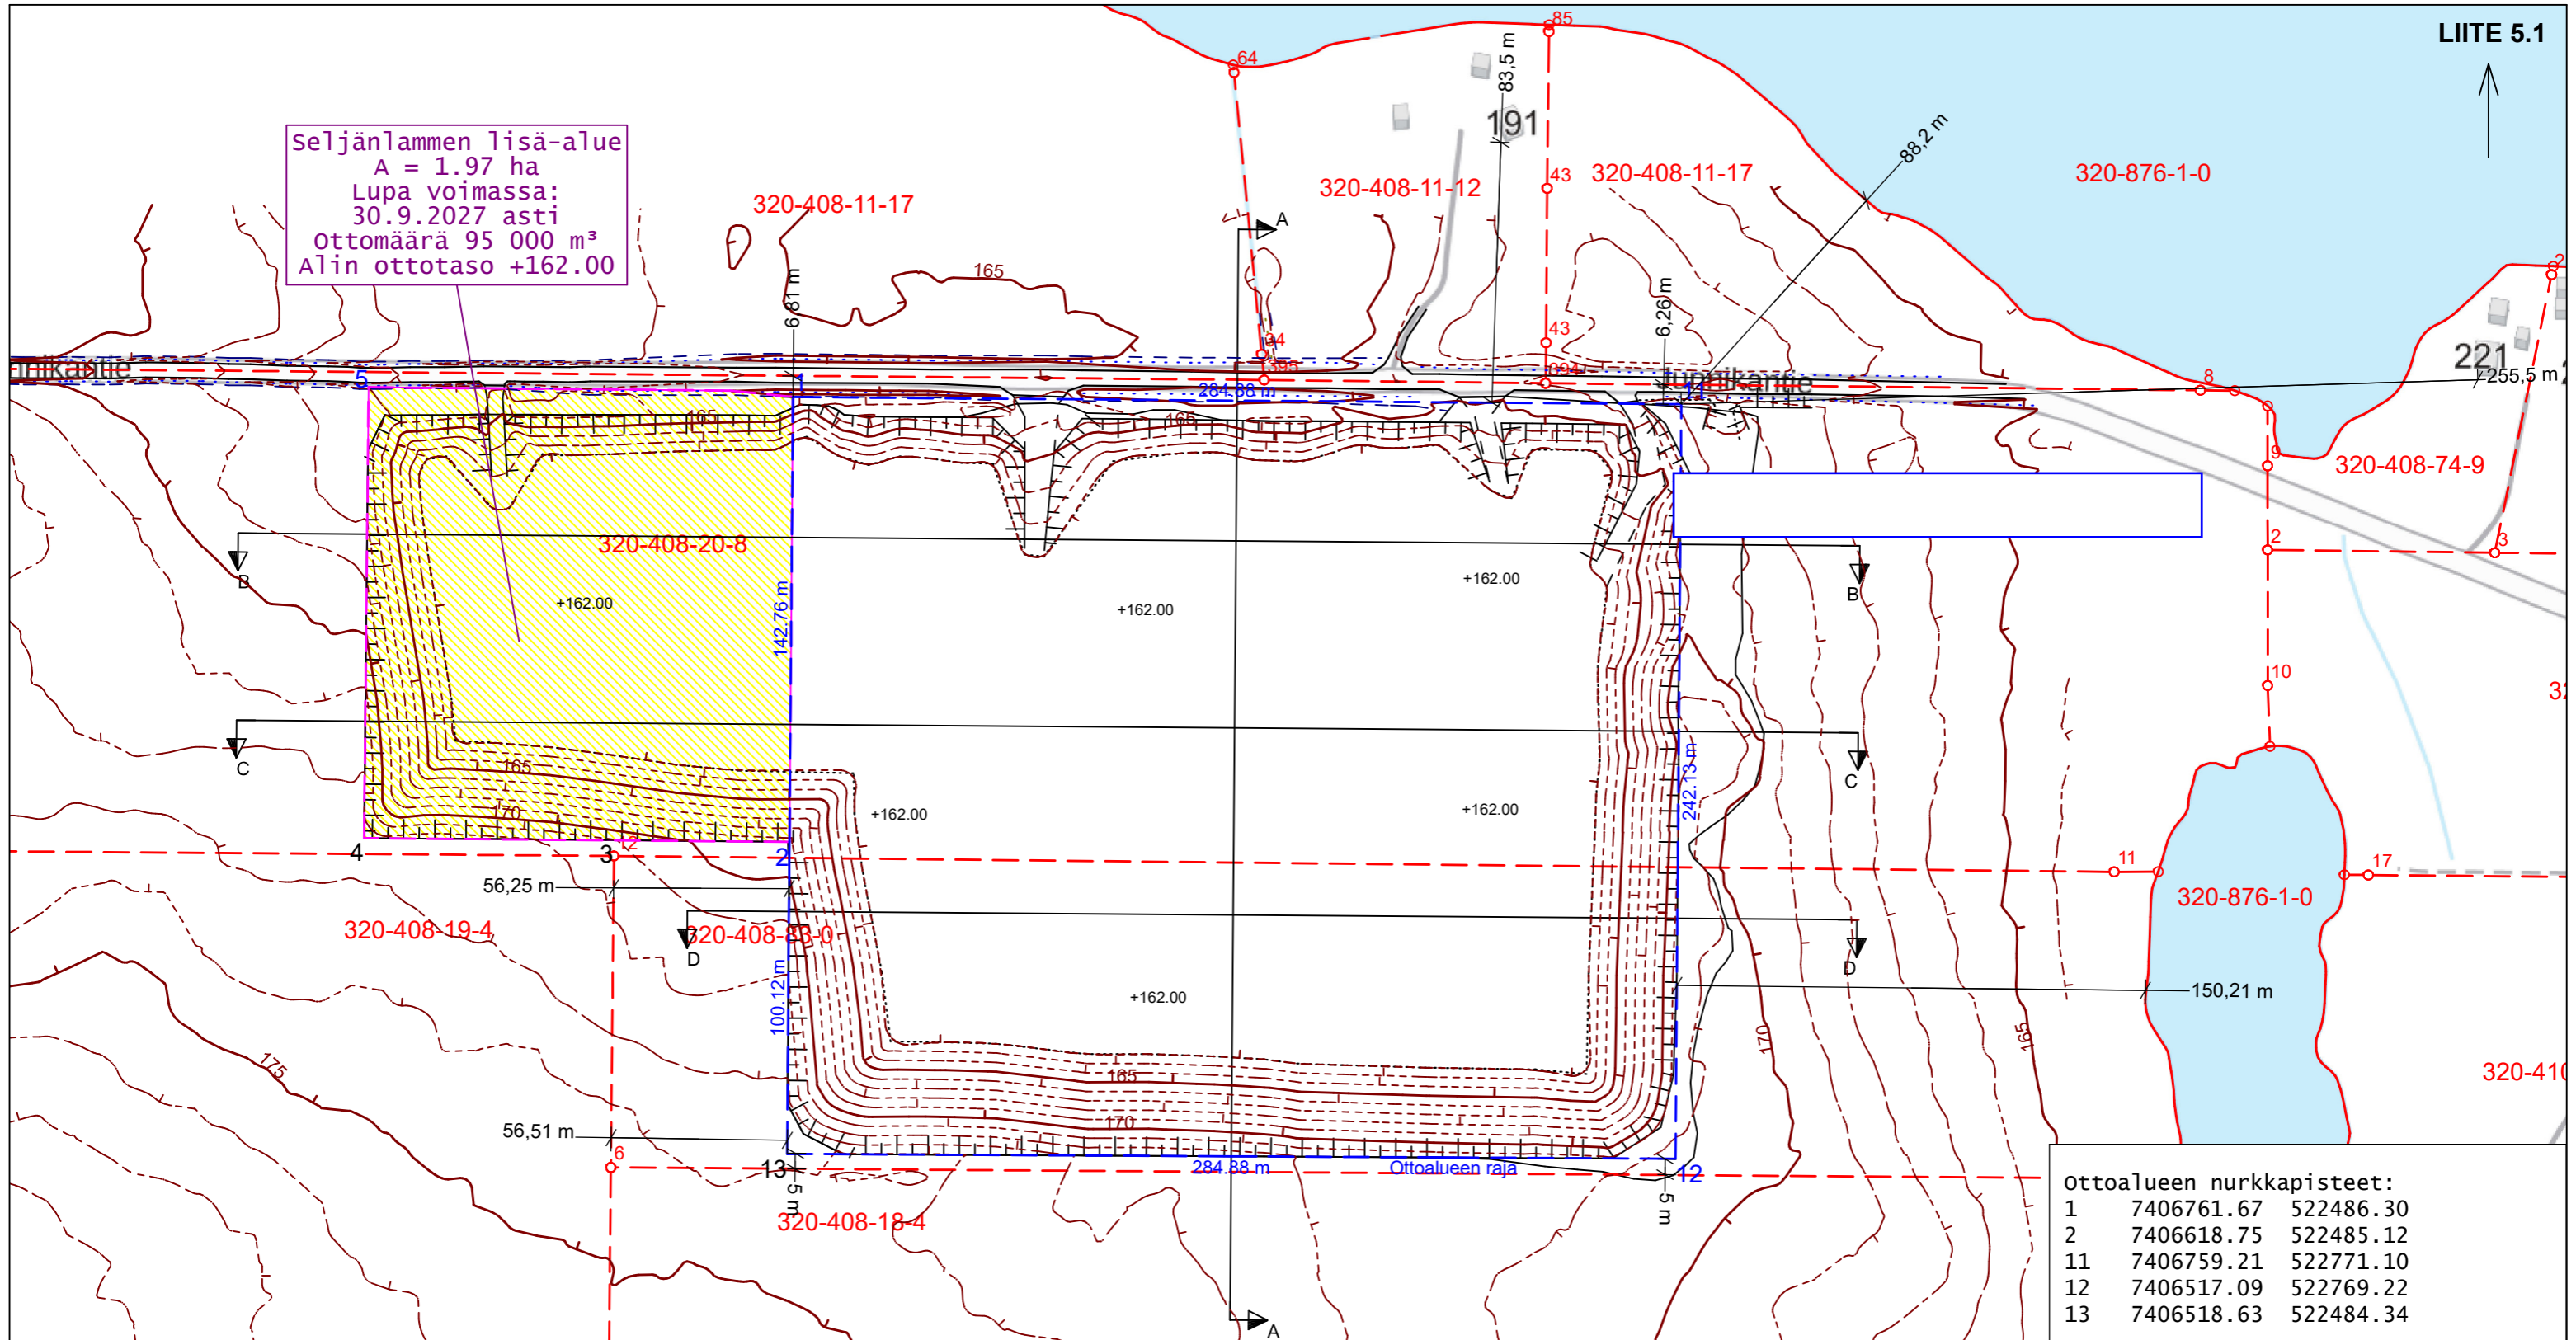

Ottoalueen nurkkapisteet:


1	7406761.67	522486.30
2	7406618.75	522485.12
11	7406759.21	522771.10
12	7406517.09	522769.22
13	7406518.63	522484.34

Suojaetäisyydet
 Voimassa olevan maa-ainesluvan mukaisesti:
 Naapuritilojen rajoihin, vähintään 5 m
 Ylimmäinen lampi ~ 88 m
 Hoikkalampi ~150 m
 Pohjavesialue ~188 m

Lähimmät loma-asutukset:
 320-408-11-12, Junnikantie 191 ~ 83 m
 320-408-74-9, Junnikantie 221 ~255 m
 320-408-74-4, Junnikantie 223 ~285 m
 320-408-74-15, Junnikantie 237 ~420 m



Kemijärvi, Kostamo
 Seljänlammen sora-alue
 320-408-20-8 ja 320-408-83-0

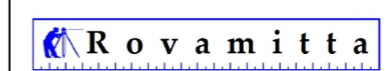

Rovamitta Oy
 Sanna Ämmälä

Tuleva tilanne

Pinta-ala	6.92 ha
Maa-ainesten ottoa	150 000 m ³
Alin ottotaso	+162.00

Kartalla olevat maastotiedot ovat
 Maanmittauslaitoksen Maastotietokannan 09/2020 aineistoa

Koordinaatit

TM35FIN
 N60

MK 1:2000 / A3
 PVM 15.12.2020

