



Seljänlammen lisä-alue
A = 1.97 ha
Lupa voimassa:
30.9.2027 asti
Ottomäärä 95 000 m³
Alin ottotaso +162.00

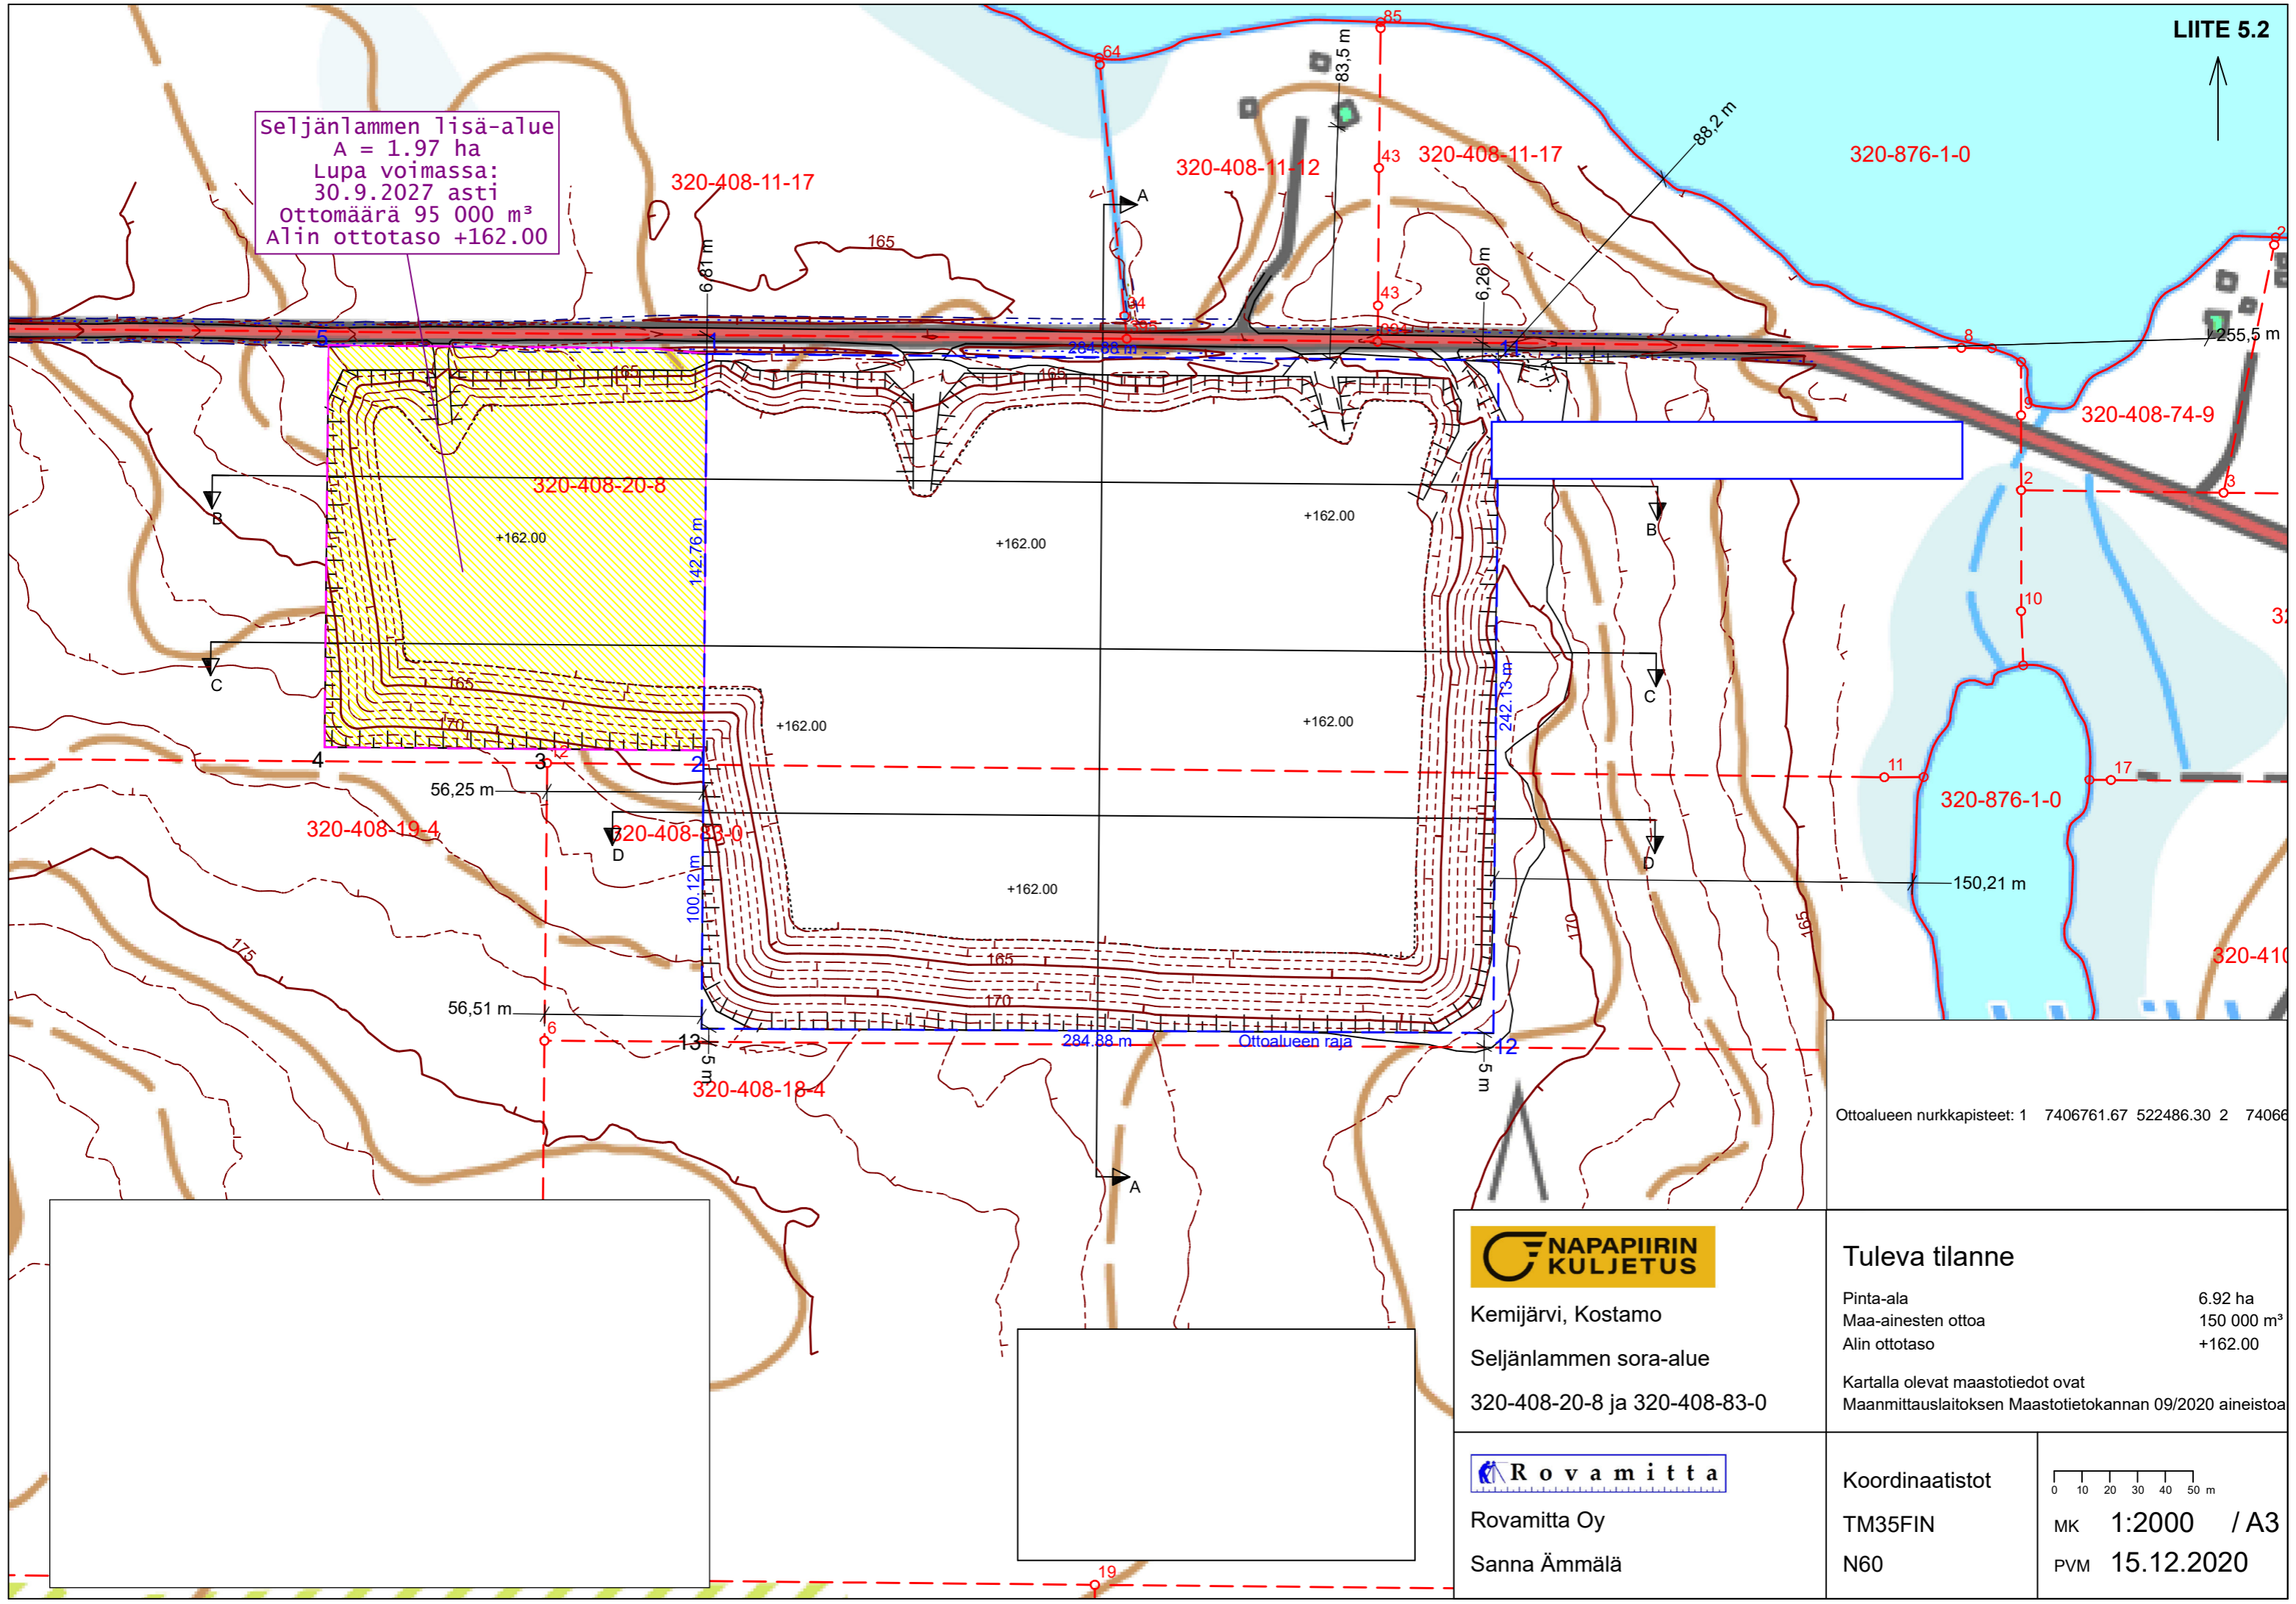

Ottoalueen nurkkapisteet: 1 7406761.67 522486.30 2 74066



Kemijärvi, Kostamo
Seljänlammen sora-alue
320-408-20-8 ja 320-408-83-0

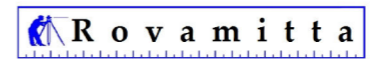

Rovamitta Oy
Sanna Ämmälä


Tuleva tilanne

Pinta-ala 6.92 ha
Maa-ainesten ottoa 150 000 m³
Alin ottotaso +162.00

Kartalla olevat maastotiedot ovat
Maanmittauslaitoksen Maastotietokannan 09/2020 aineistoa

Koordinaatit

TM35FIN
N60

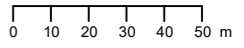

MK 1:2000 / A3
PVM 15.12.2020