


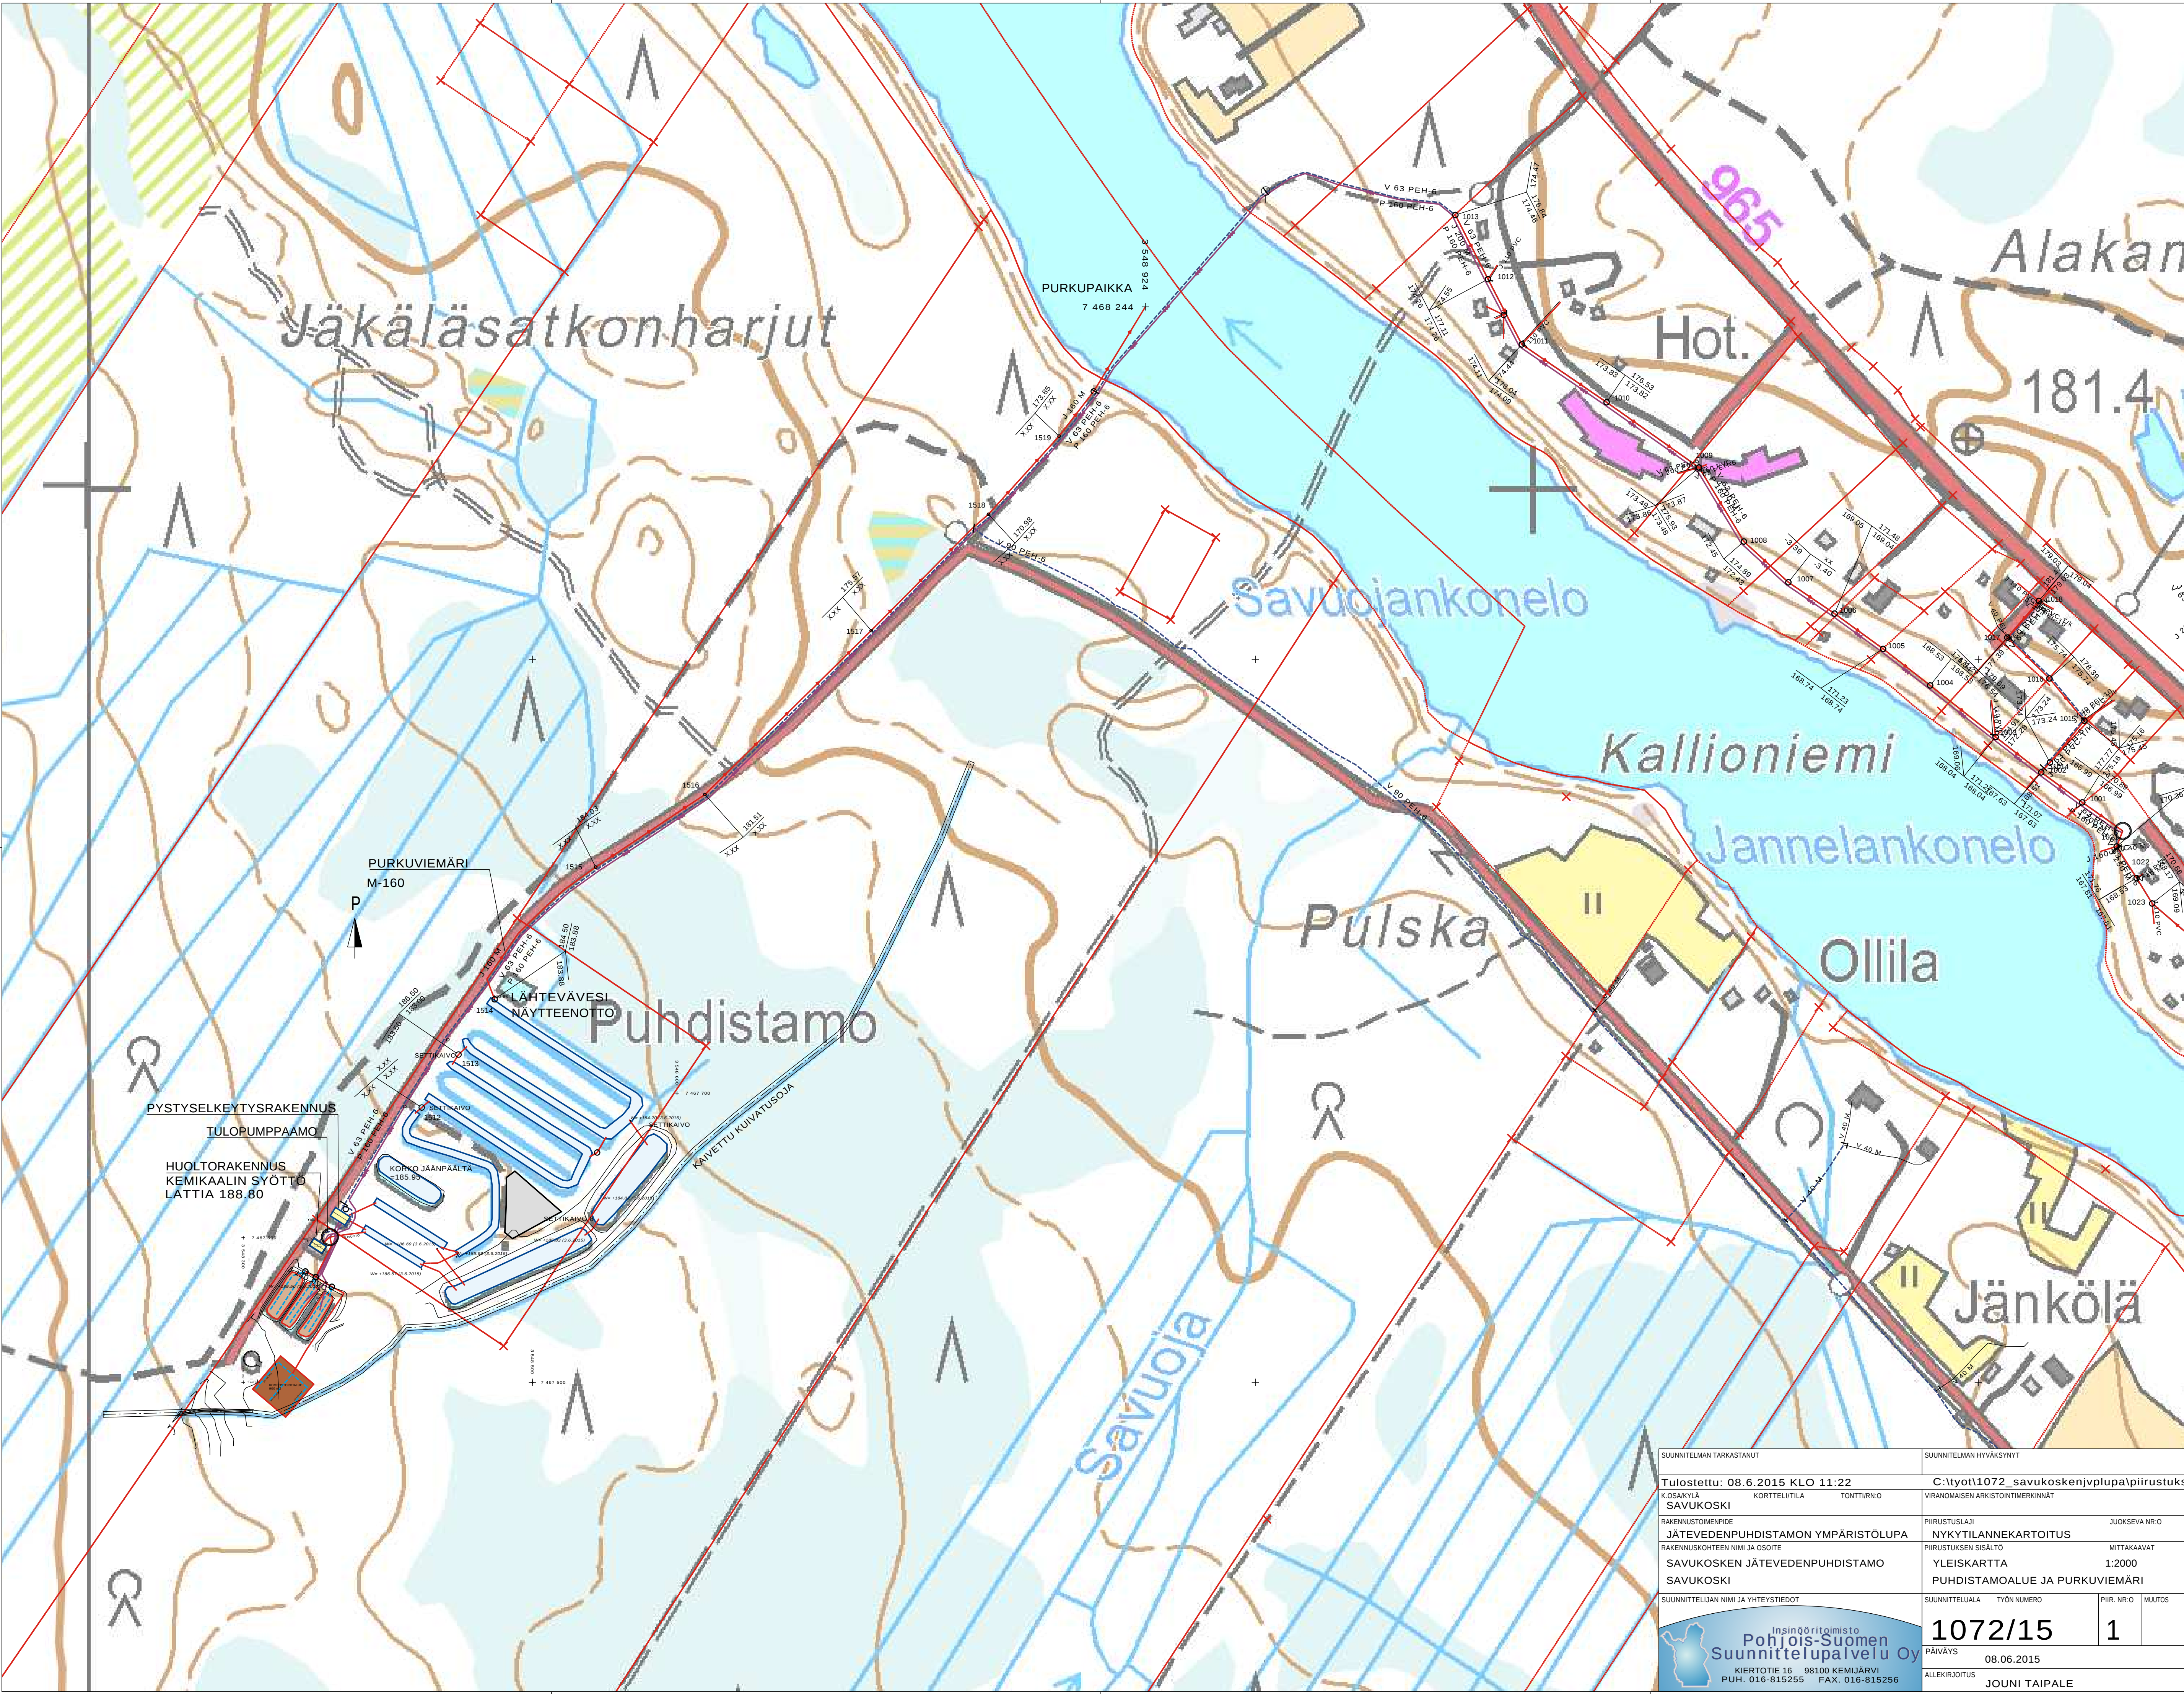

SUUNNITELMAN TARKASTANUT		SUUNNITELMAN HYVÄKSYNYT	
Tulostettu: 08.6.2015 KLO 11:22		C:\tyot\1072_savukoskenjyplupa\piirustukset	
K. OSARKYLÄ	KORTTELITILA	VIRANOMAISEN ARKISTOINTIMERKINNÄT	
SAVUKOSKI		TONTTIRN. O	
RAKENNUSTOIMENPIDE		PIIRUSTUSLAJI	JUOKSEVA NR. O
JÄTEVEDENPUHDISTAMON YMPÄRISTÖLUPA		NYKYTILANNEKARTOITUS	
RAKENNUSKOHTEN NIMI JA OSOITE		PIIRUSTUKSEN SISÄLTÖ	MITTAAKAAVAT
SAVUKOSKEN JÄTEVEDENPUHDISTAMO		YLEISKARTTA	1:2000
SAVUKOSKI		PUHDISTAMOALUE JA PURKUVIEMÄRI	
SUUNNITTELUJAN NIMI JA YHTEYSTIEDOT		SUUNNITTELUJALA	TYÖN NUMERO
Insinööritoimisto Pohjois-Suomen Suunnittelupalvelu Oy		PIIR. NR. O	MUUTOS
KIERTOTIE 16 98100 KEMI/JÄRVI		1072/15	
PUH. 016-815255 FAX. 016-815256		PAIVÄYS	08.06.2015
ALLEKIRJOITUS		1	
		JOUNI TAIPALE	