


P

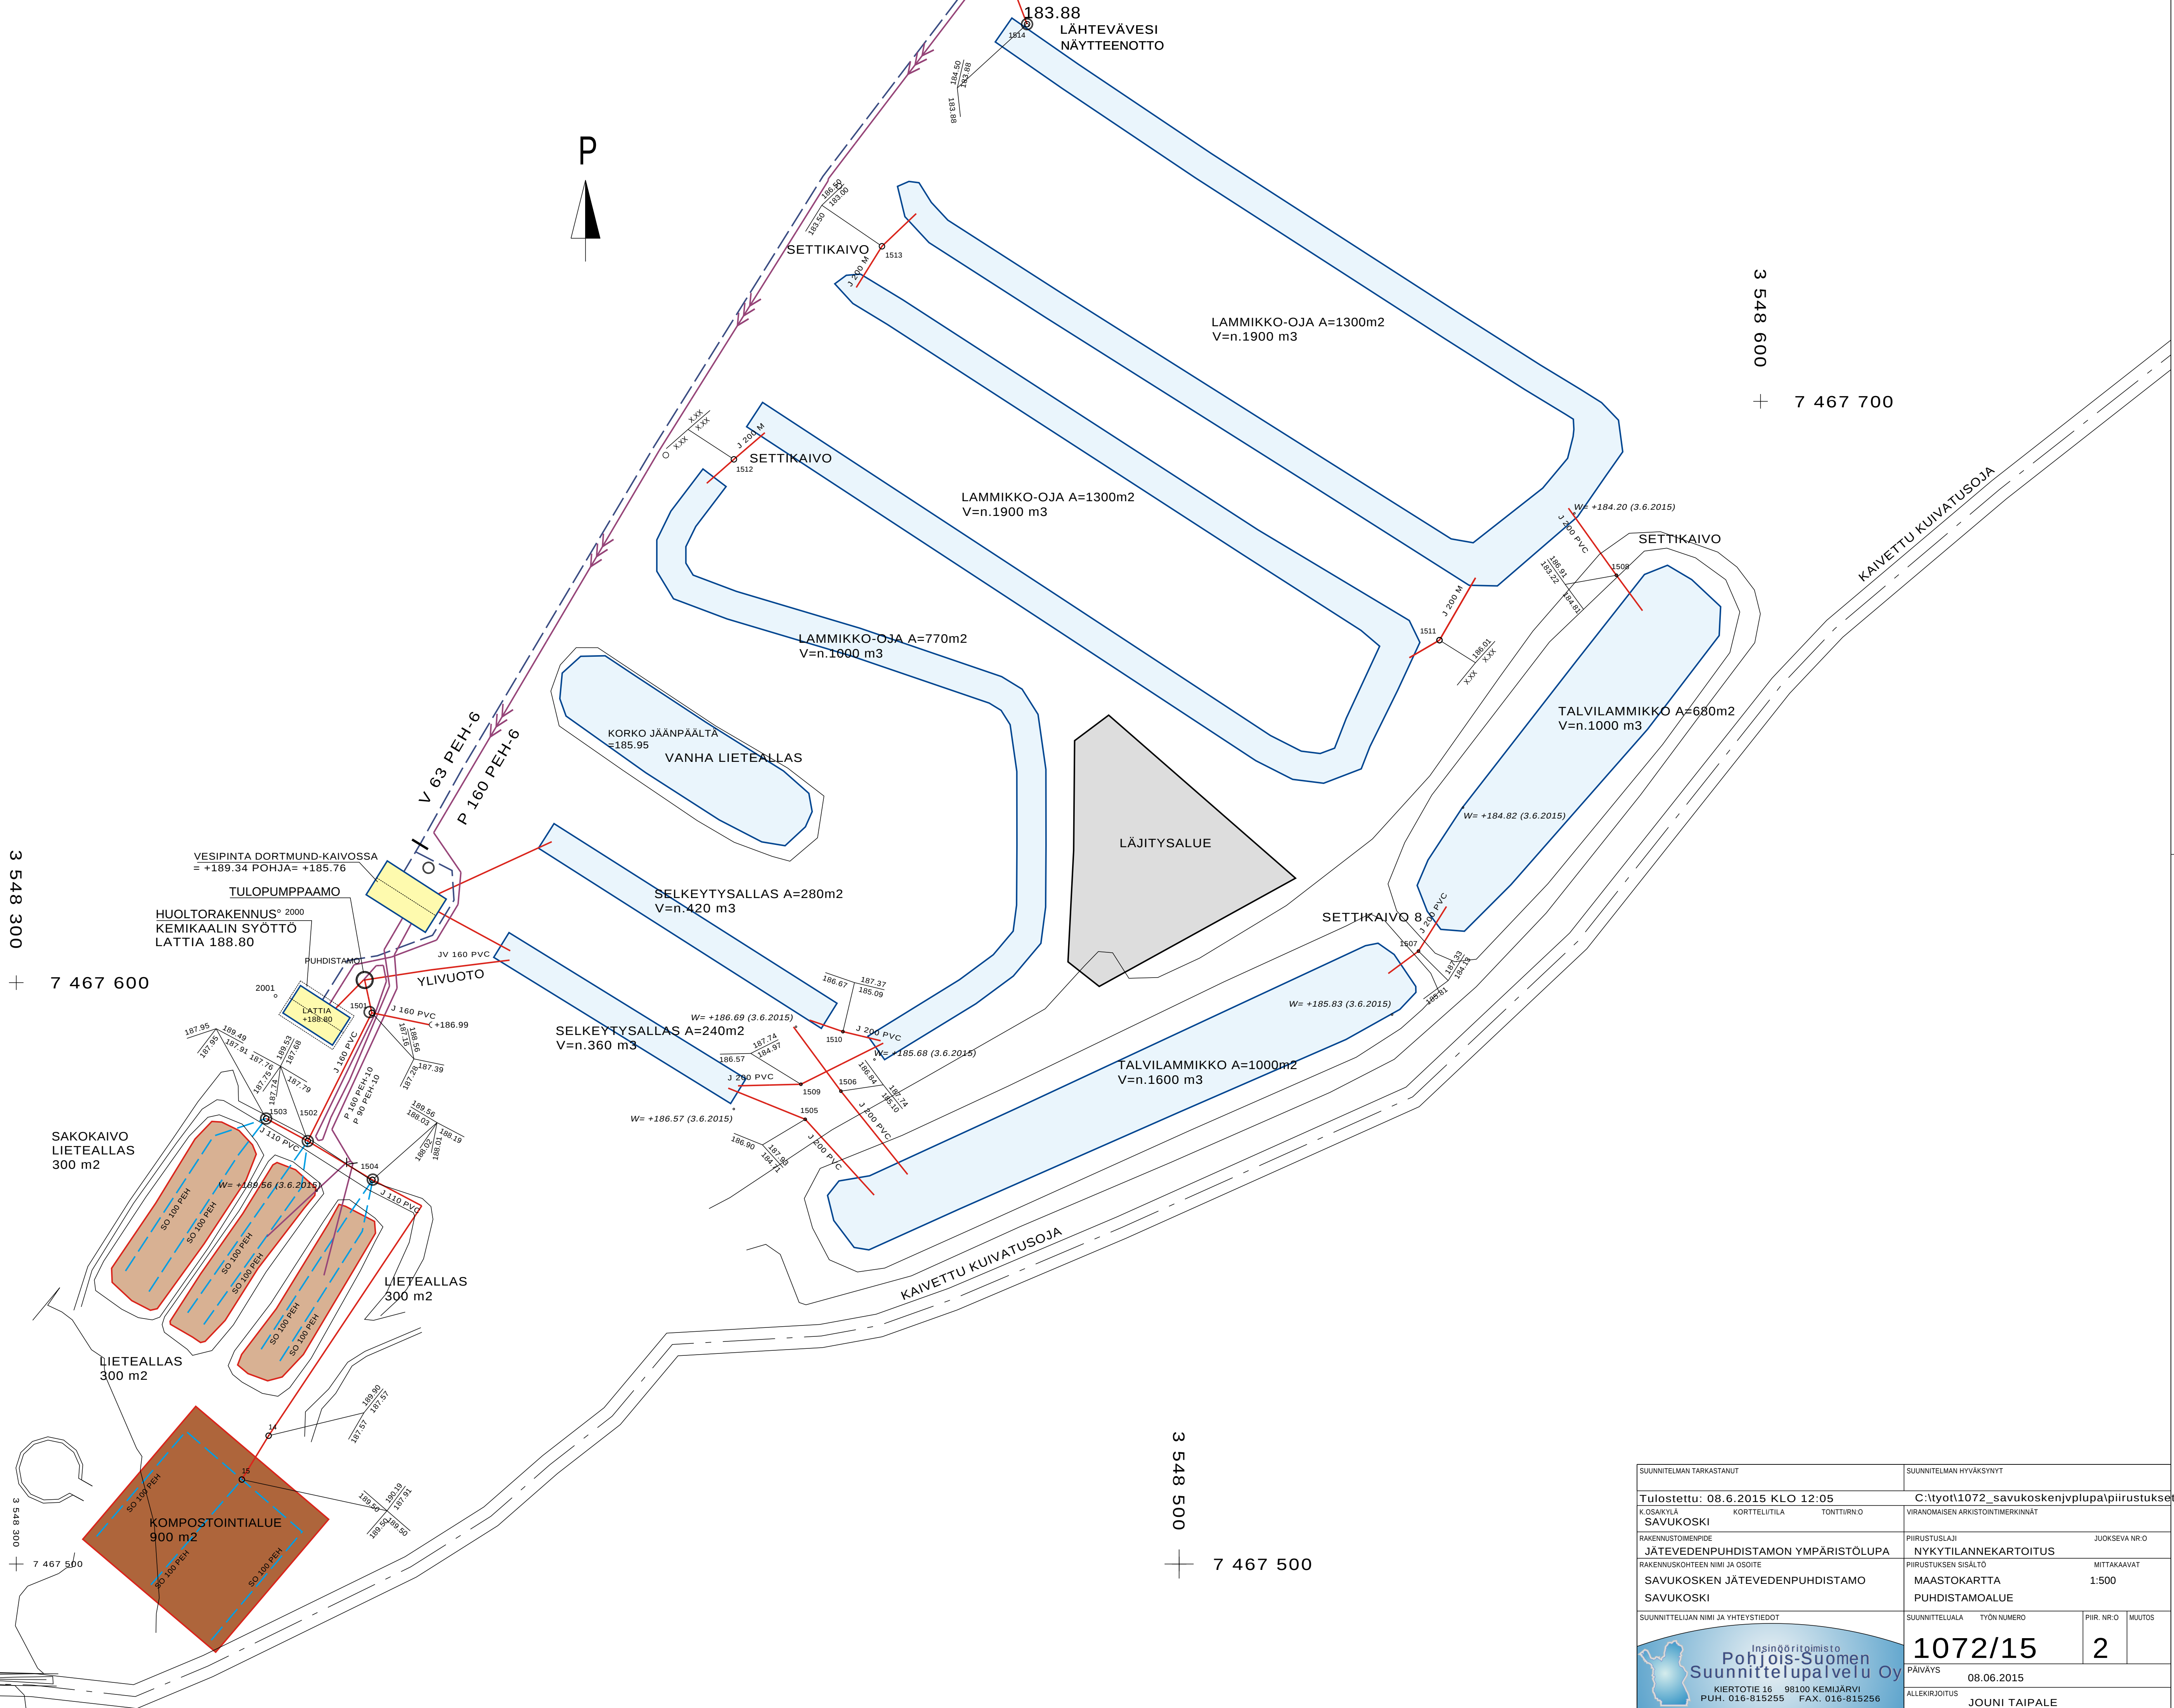

SUUNNITELMAN TARKASTANUT		SUUNNITELMAN HYVÄKSYNYT	
Tulostettu: 08.6.2015 KLO 12:05		C:\tyot\1072_savukoskenjvplupa\piirustukset\	
K. OSARILÄ	KORTTELITILA	VIRANOMAISEN ARKISTOINTIMERKINNÄT	
SAVUKOSKI		JUOKSEVA NR.O	
RAKENNUSLOMENPIDE		NYKYTILANNEKARTOITUS	
JÄTEVEDENPUHDISTAMON YMPÄRISTÖLUPA		MITTAKAAVAT	
RAKENNUSKOHTIEN NIMI JA OSOITE		MAASTOKARTTA	
SAVUKOSKEN JÄTEVEDENPUHDISTAMO		PUHDISTAMOALUE	
SAVUKOSKI		SUUNNITTELUALA	
SUUNNITTELUJAN NIMI JA YHTEYSTIEDOT		TYÖN NUMERO	PIIR. NR.O
		1072/15	2
		PAIVÄYS	08.06.2015
		ALLEKIRJOITUS	JOUNI TAIPALE

