



Savukosken jätevedenpuhdistamo		
Num.	Nimi	Määrä Selitys
1	Pumppu kuiva-asenteinen 3,6 l/s x 5 m	2 Lietepumppu, Esim SV-014-C
2	Putkisto DN 65 Hst.	2
3	johde 1 1/2"	2
4	yksisuuntaventtiili DN65	2 jätevesikäyttöön, pallo
5	Sulkuventtiili DN65	2 Laipoin (Esim. Hawle 4000)
6	ilmanpoistohaara, sulkuventtiili	2
7	Putkisto DN 65 Hst.	2
8	Käyrä 90, DN 65	2
9	Käyrä 90 PEH-90-10	2
10	Putki PEH-90-10	2
11	Nykyinen selkeytyskaivo	2 Teräsbetoni
12	Nykyinen kulkusilta, painekyllästetty puu	1 tarvittaessa saneerataan
13	PEH-800 putki h=3300	2 kiinnitys kulkusiltaan ja selkeyttämö
14	Tuloputki PEH-160-10	2
15	Sulkuventtiili DN160	5 Laipoin (Esim. Hawle 4000)
16	Virtausmittari DN 100	1 Esim. Siemens Mag3100/5000
17	Kulma 90 DN100 Hst.	2 laippaliitos
18	Putkisto DN100 Hst.	1
19	Kaivo PEH-400, tiivis Al-kansi läpivienti DN100	1
20	Sulkuventtiili DN 100	1 Laipoin (Esim. Hawle 4000)
21	Hitsattavanippa R1/2", sulkuventtiili	
22		

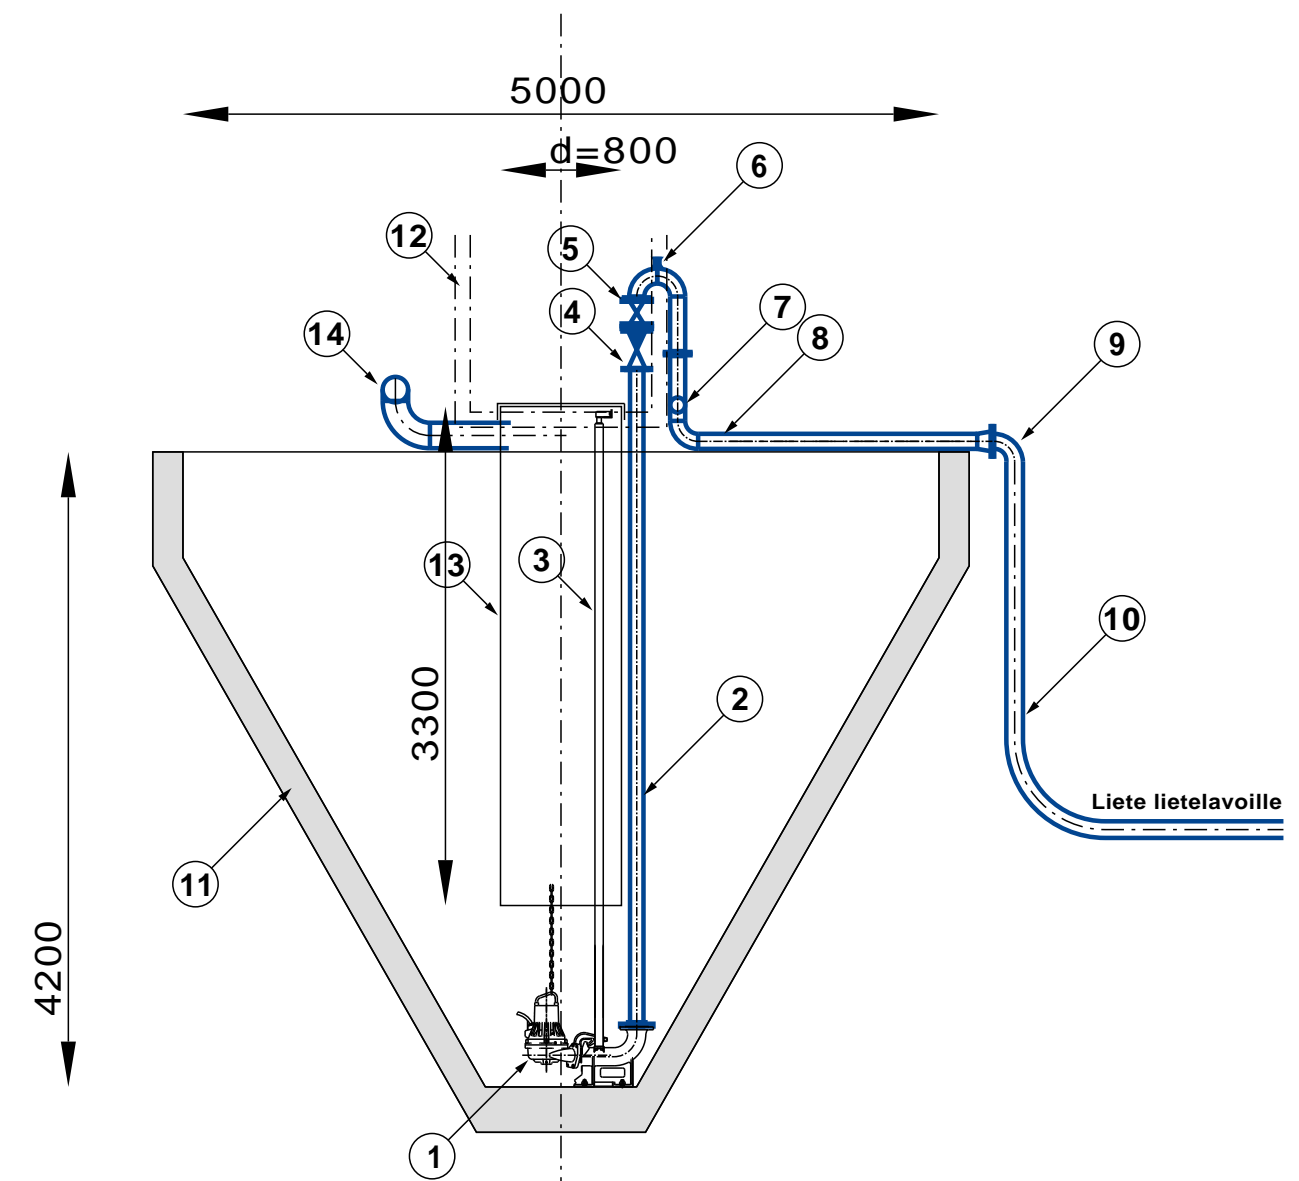


DORTMUND PUTKISTOA

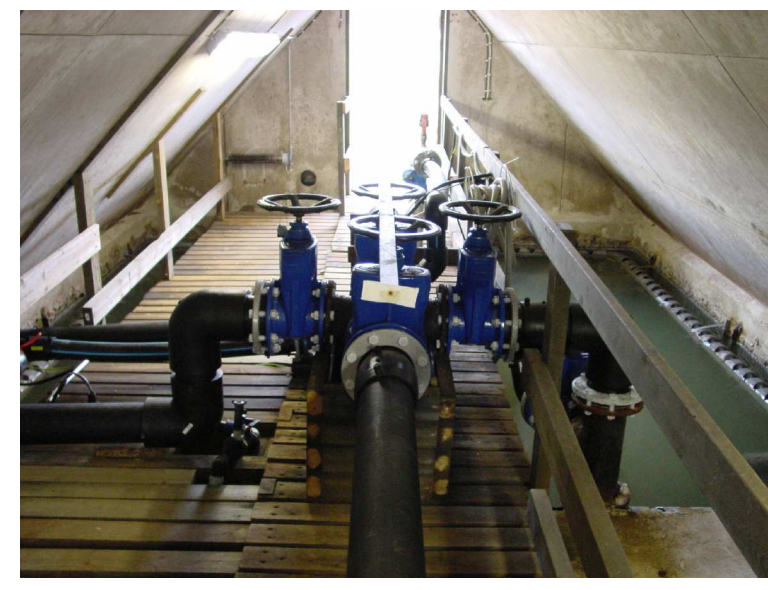



DORTMUND PUTKISTOA



DORTMUND PUTKISTOA

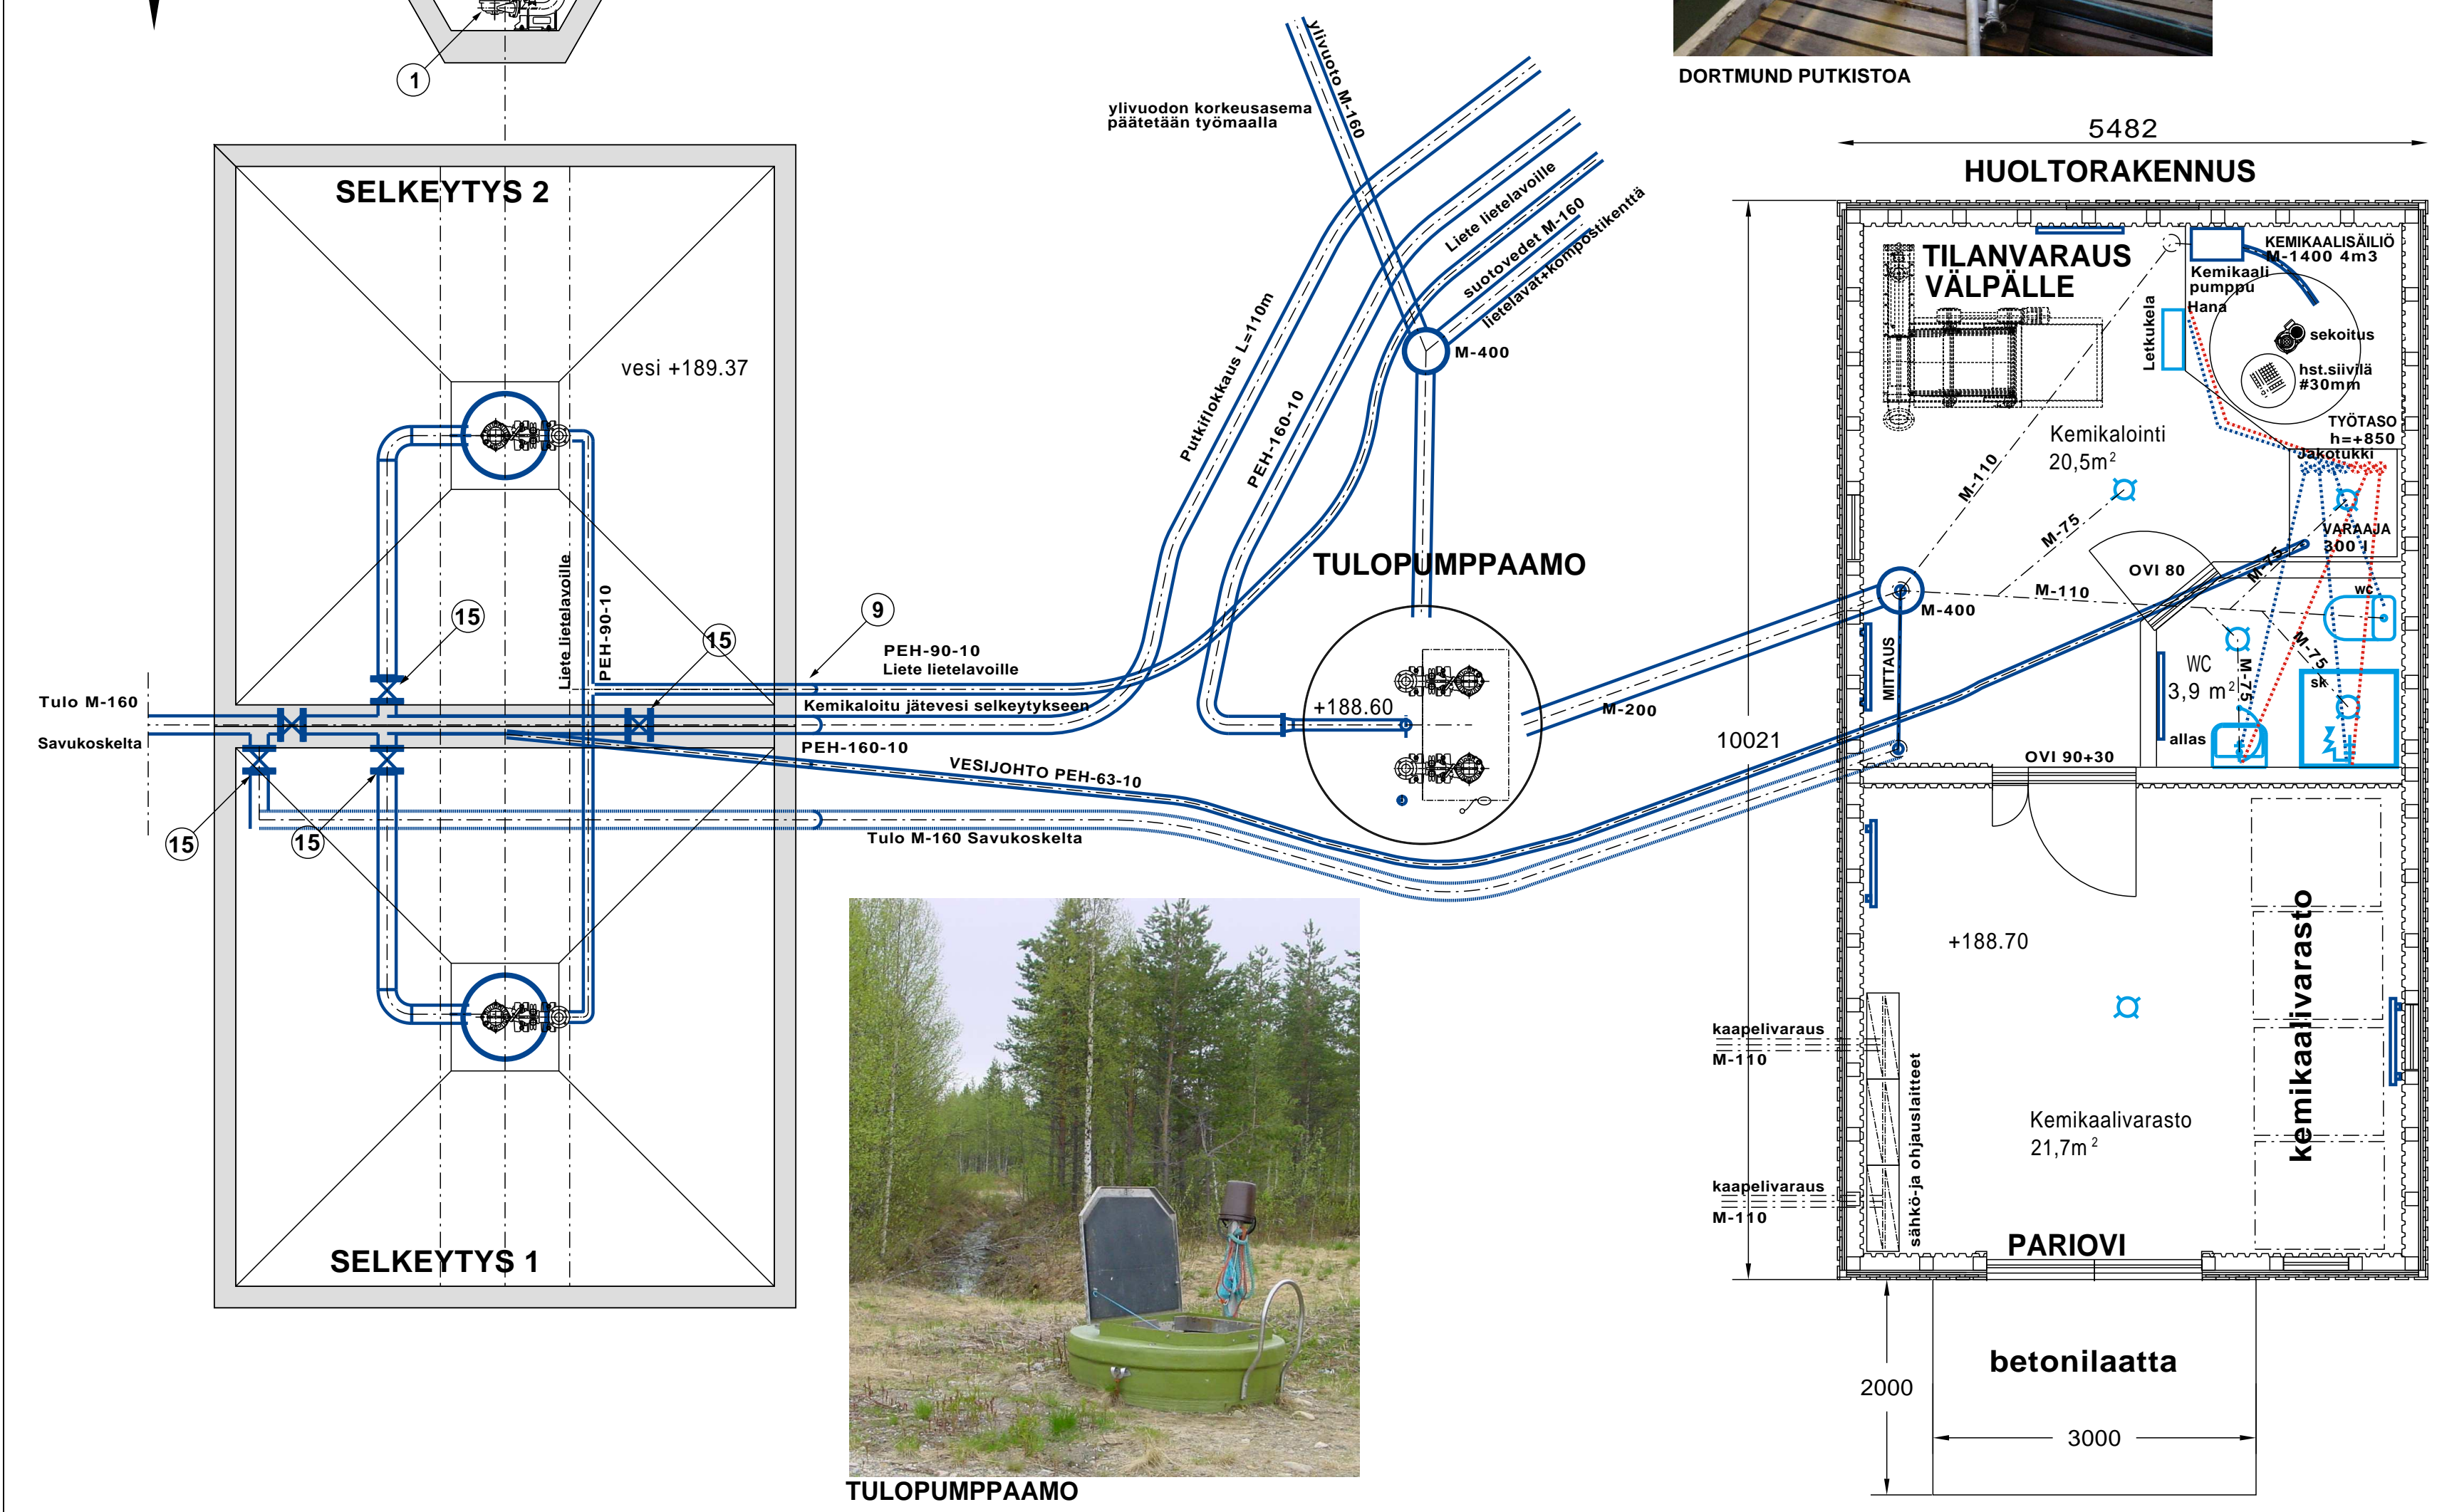

TULO PUMPPAAMO

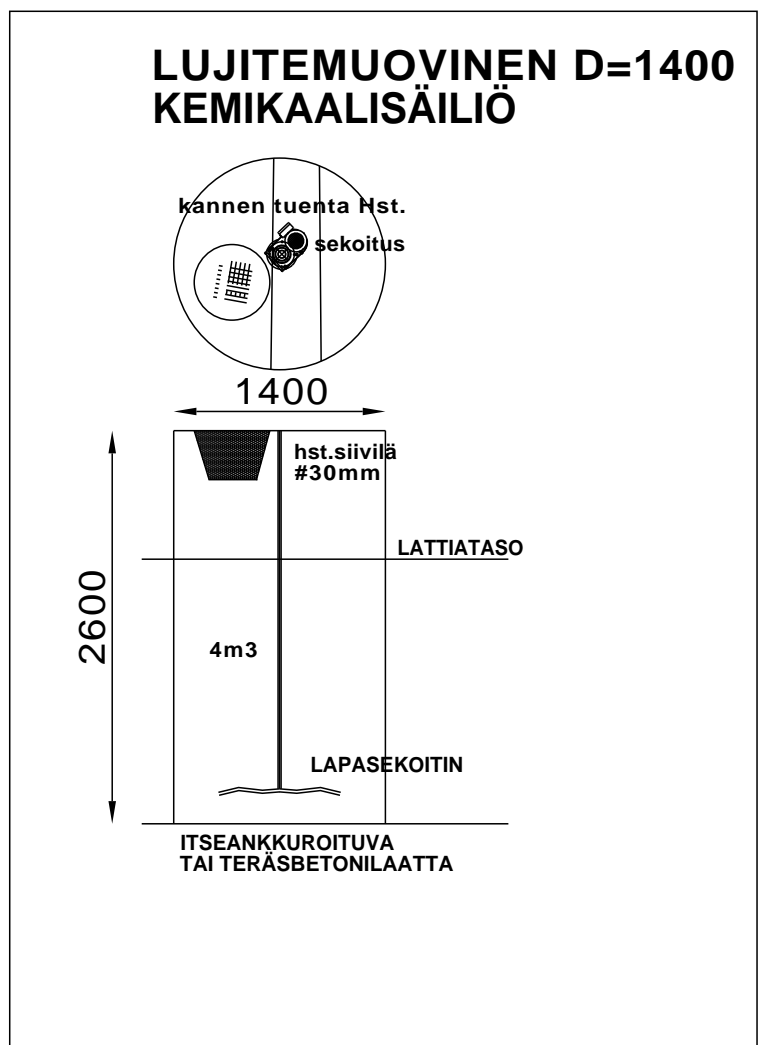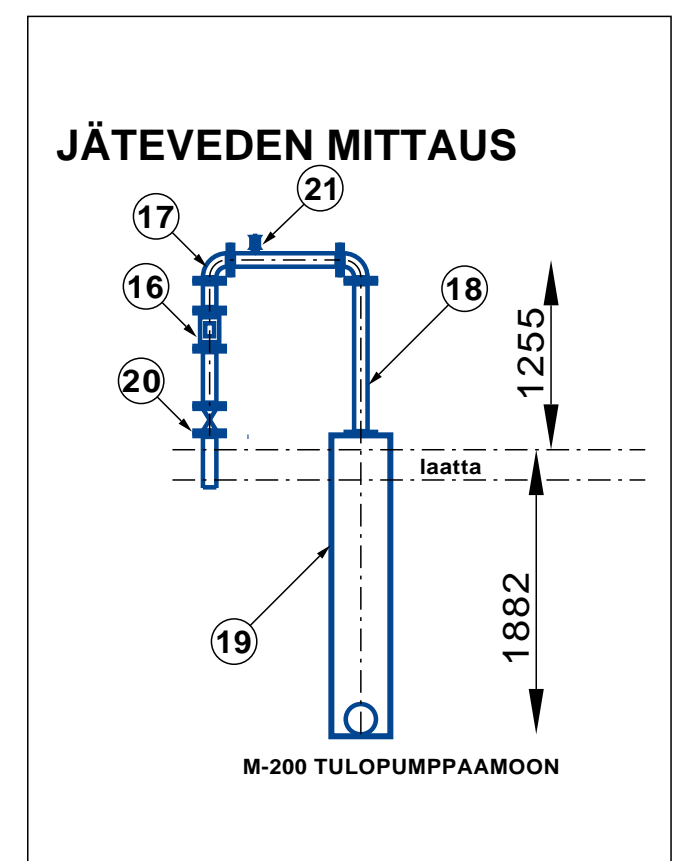

SUUNNITELMAN TARKASTANUT	SUUNNITELMAN HYVÄKSYNYT
Tulostettu: 08.6.2015 KLO 13:32	C:\työt\1072_savukoskenjvplupa\piirustuskesk...
K.O.SAUKYLÄ SAVUKOSKI	KORTTELI/TILA TONTTI/NR/O VIRANOMAISEN ARKISTOINTIMERKINNÄT
RAKENNUSOIMENPIDE JÄTEVEDENPUHDISTAMON YMPÄRISTÖLUPA	PIIRUSTUSLAJI JUOKSEVA NR.O NYKYTILANNEKARTOITUS
RAKENNUSKOHTEEN NIMI JA OSOITE SAVUKOSKEN JÄTEVEDENPUHDISTAMO SAVUKOSKI	PIIRUSTUKSEN SISÄLTÖ MITTAKAAVAT HUOLTORAKENNUS JA DORTMUND PO PUTKISTO
SUUNNITTELIJAN NIMI JA YHTEYSTIEDOT	SUUNNITTELUALA TYÖN NUMERO PIIR. NR.O MUUTOS
Insiinööri-toimisto Pohjois-Suomen Suunnittelupalvelu Oy	1072/15 4
KIERTOTIE 16 98100 KEMI/JÄRVI PUH. 016-815255 FAX. 016-815256	PÄIVÄYS 08.06.2015 ALLEKIRJOITUS JOUNI TAIPALE