
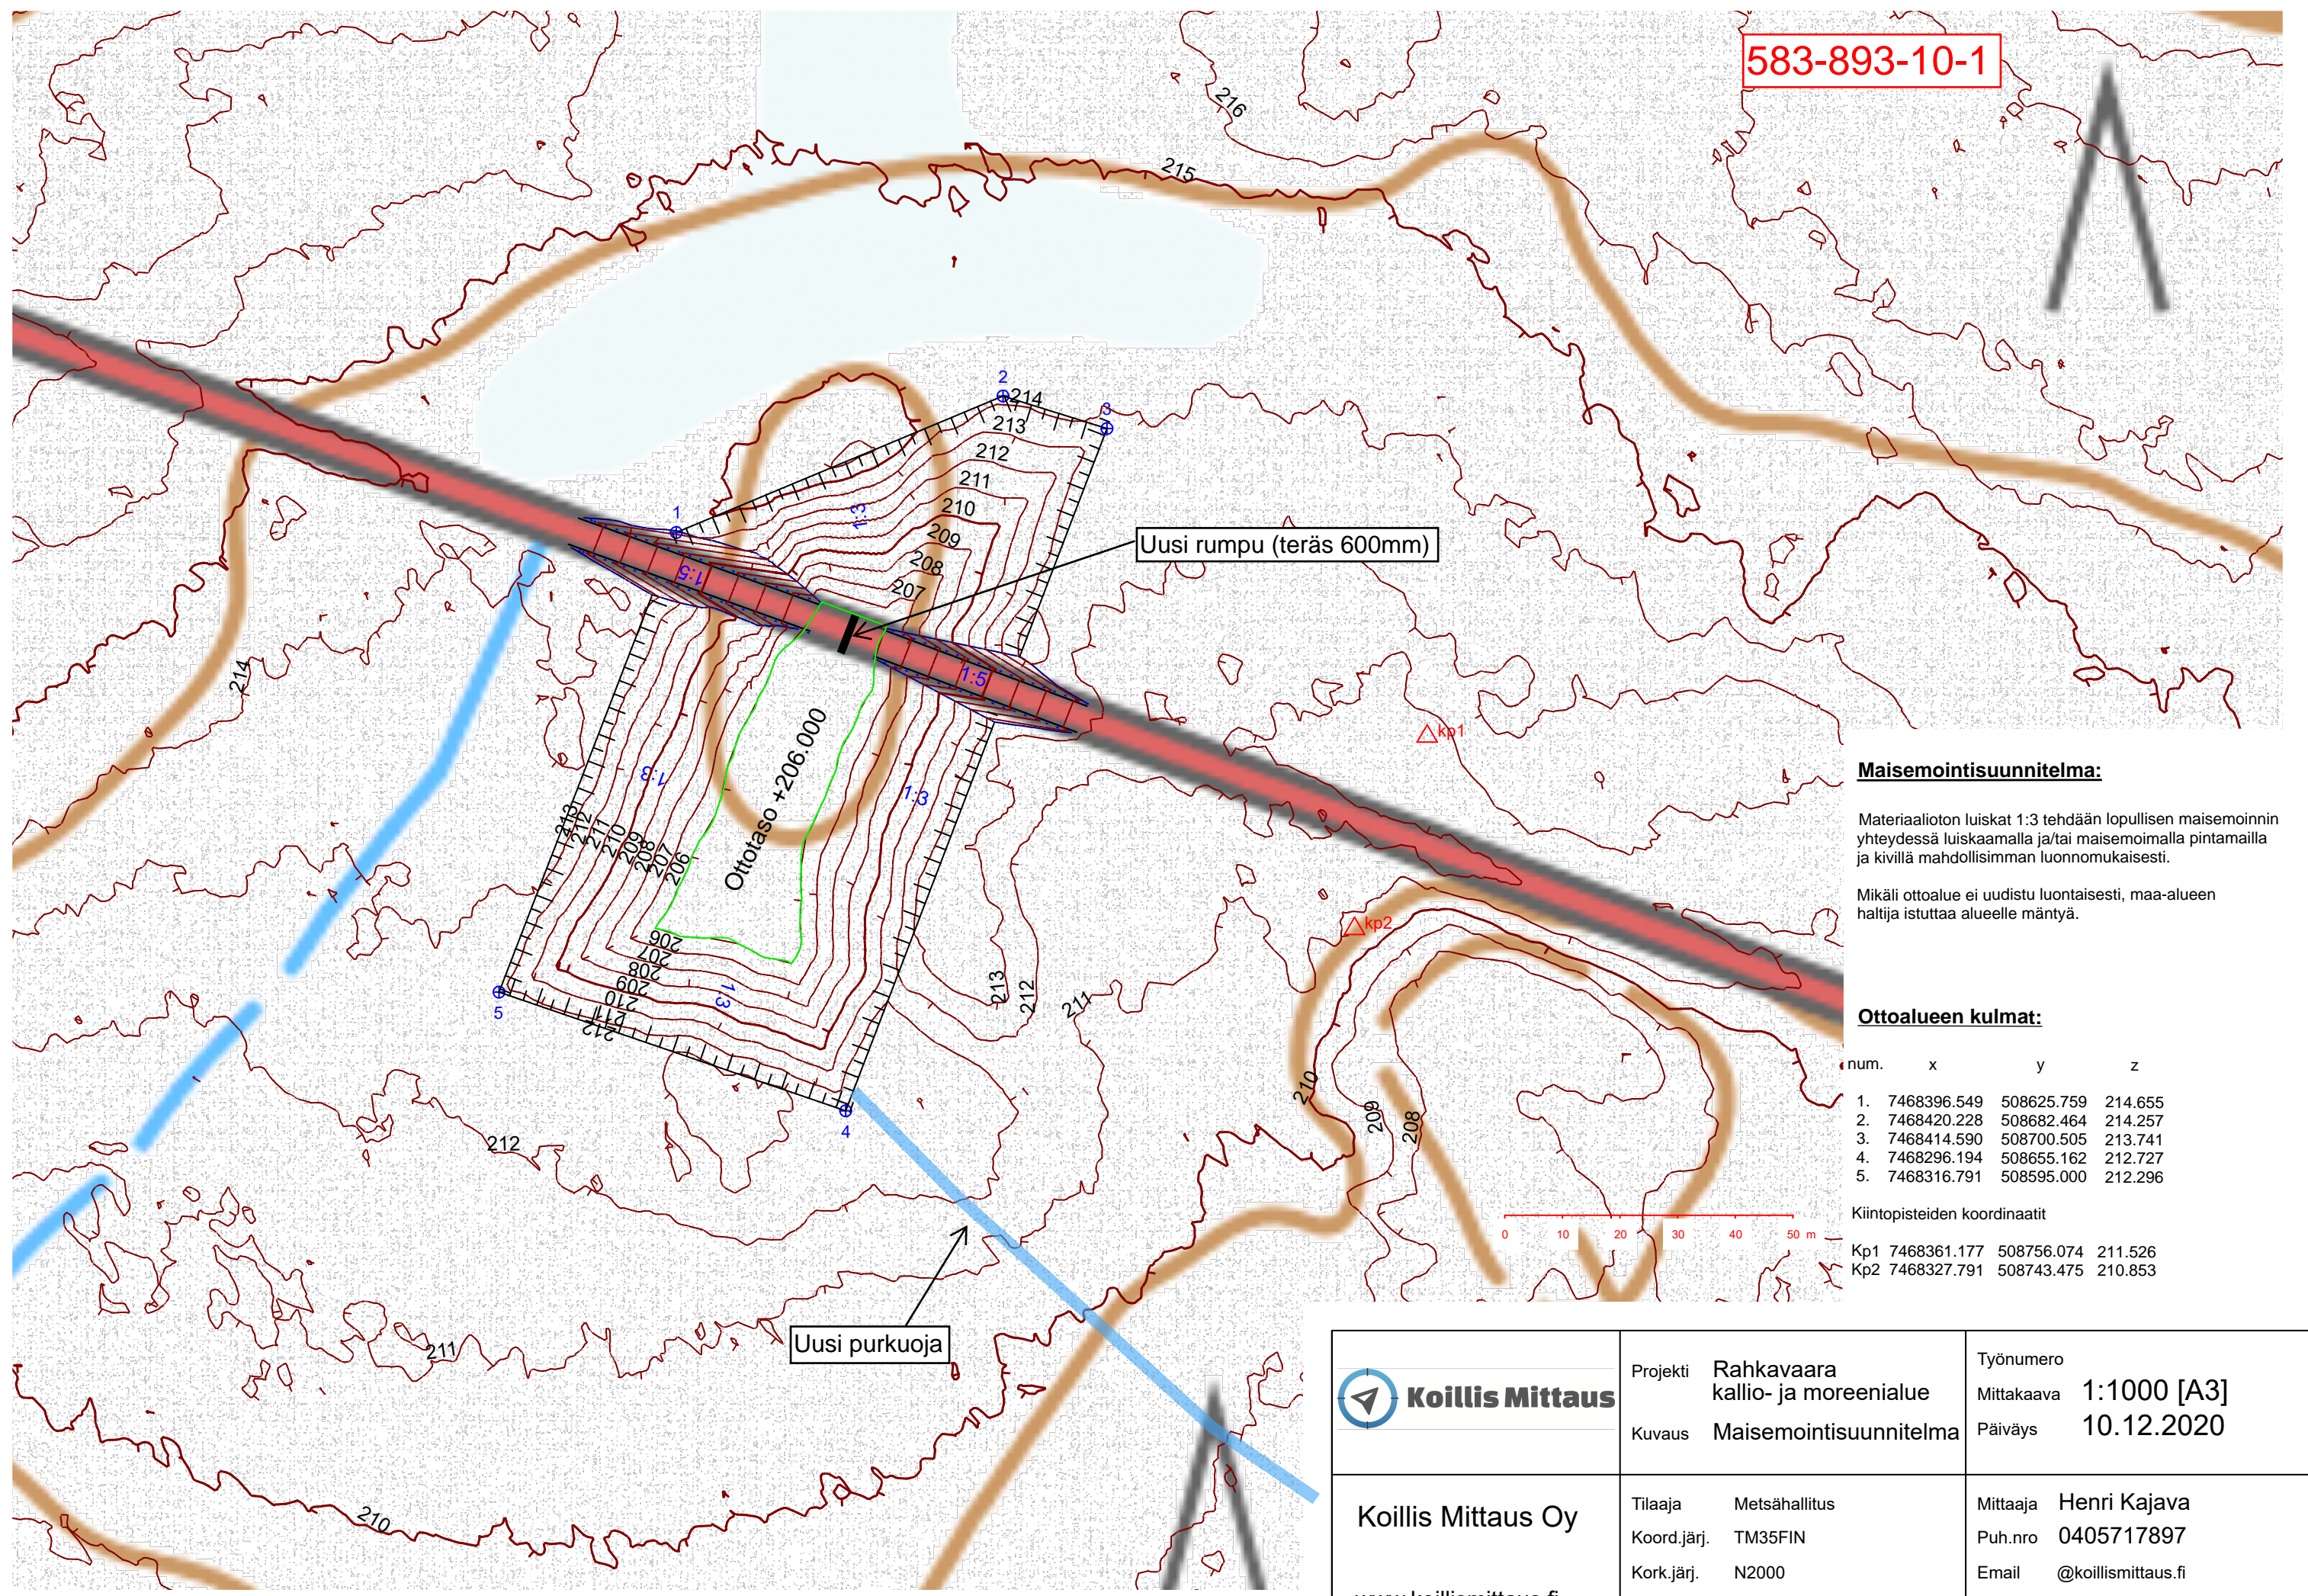


583-893-10-1

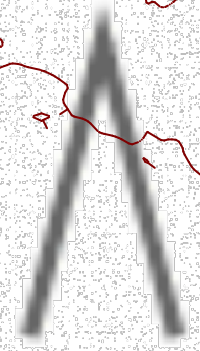

Maisemointisuunnitelma:

Materiaalioton luiskat 1:3 tehdään lopullisen maisemoinnin yhteydessä luiskaamalla ja/tai maisemoimalla pintamailla ja kivillä mahdollisimman luonnomukaisesti.

Mikäli ottoalue ei uudistu luontaisesti, maa-alueen haltija istuttaa alueelle mäntyä.

Ottoalueen kulmat:

num.	x	y	z
1.	7468396.549	508625.759	214.655
2.	7468420.228	508682.464	214.257
3.	7468414.590	508700.505	213.741
4.	7468296.194	508655.162	212.727
5.	7468316.791	508595.000	212.296

Kiintopisteiden koordinaatit

Kp1	7468361.177	508756.074	211.526
Kp2	7468327.791	508743.475	210.853



Projekti **Rahkavaara kallio- ja moreenialue**
Kuvaus **Maisemointisuunnitelma**

Työnumero
Mittakaava **1:1000 [A3]**
Päiväys **10.12.2020**

Koillis Mittaus Oy

www.koillismittaus.fi

Tilaaaja **Metsähallitus**
Koord.järj. **TM35FIN**
Kork.järj. **N2000**
TYÖN/PIIR.NRO **1/1**

Mittaja **Henri Kajava**
Puh.nro **0405717897**
Email **@koillismittaus.fi**
Mittalaite

Uusi purkuoja

Uusi rumpu (teräs 600mm)

Ottotaso +206.000