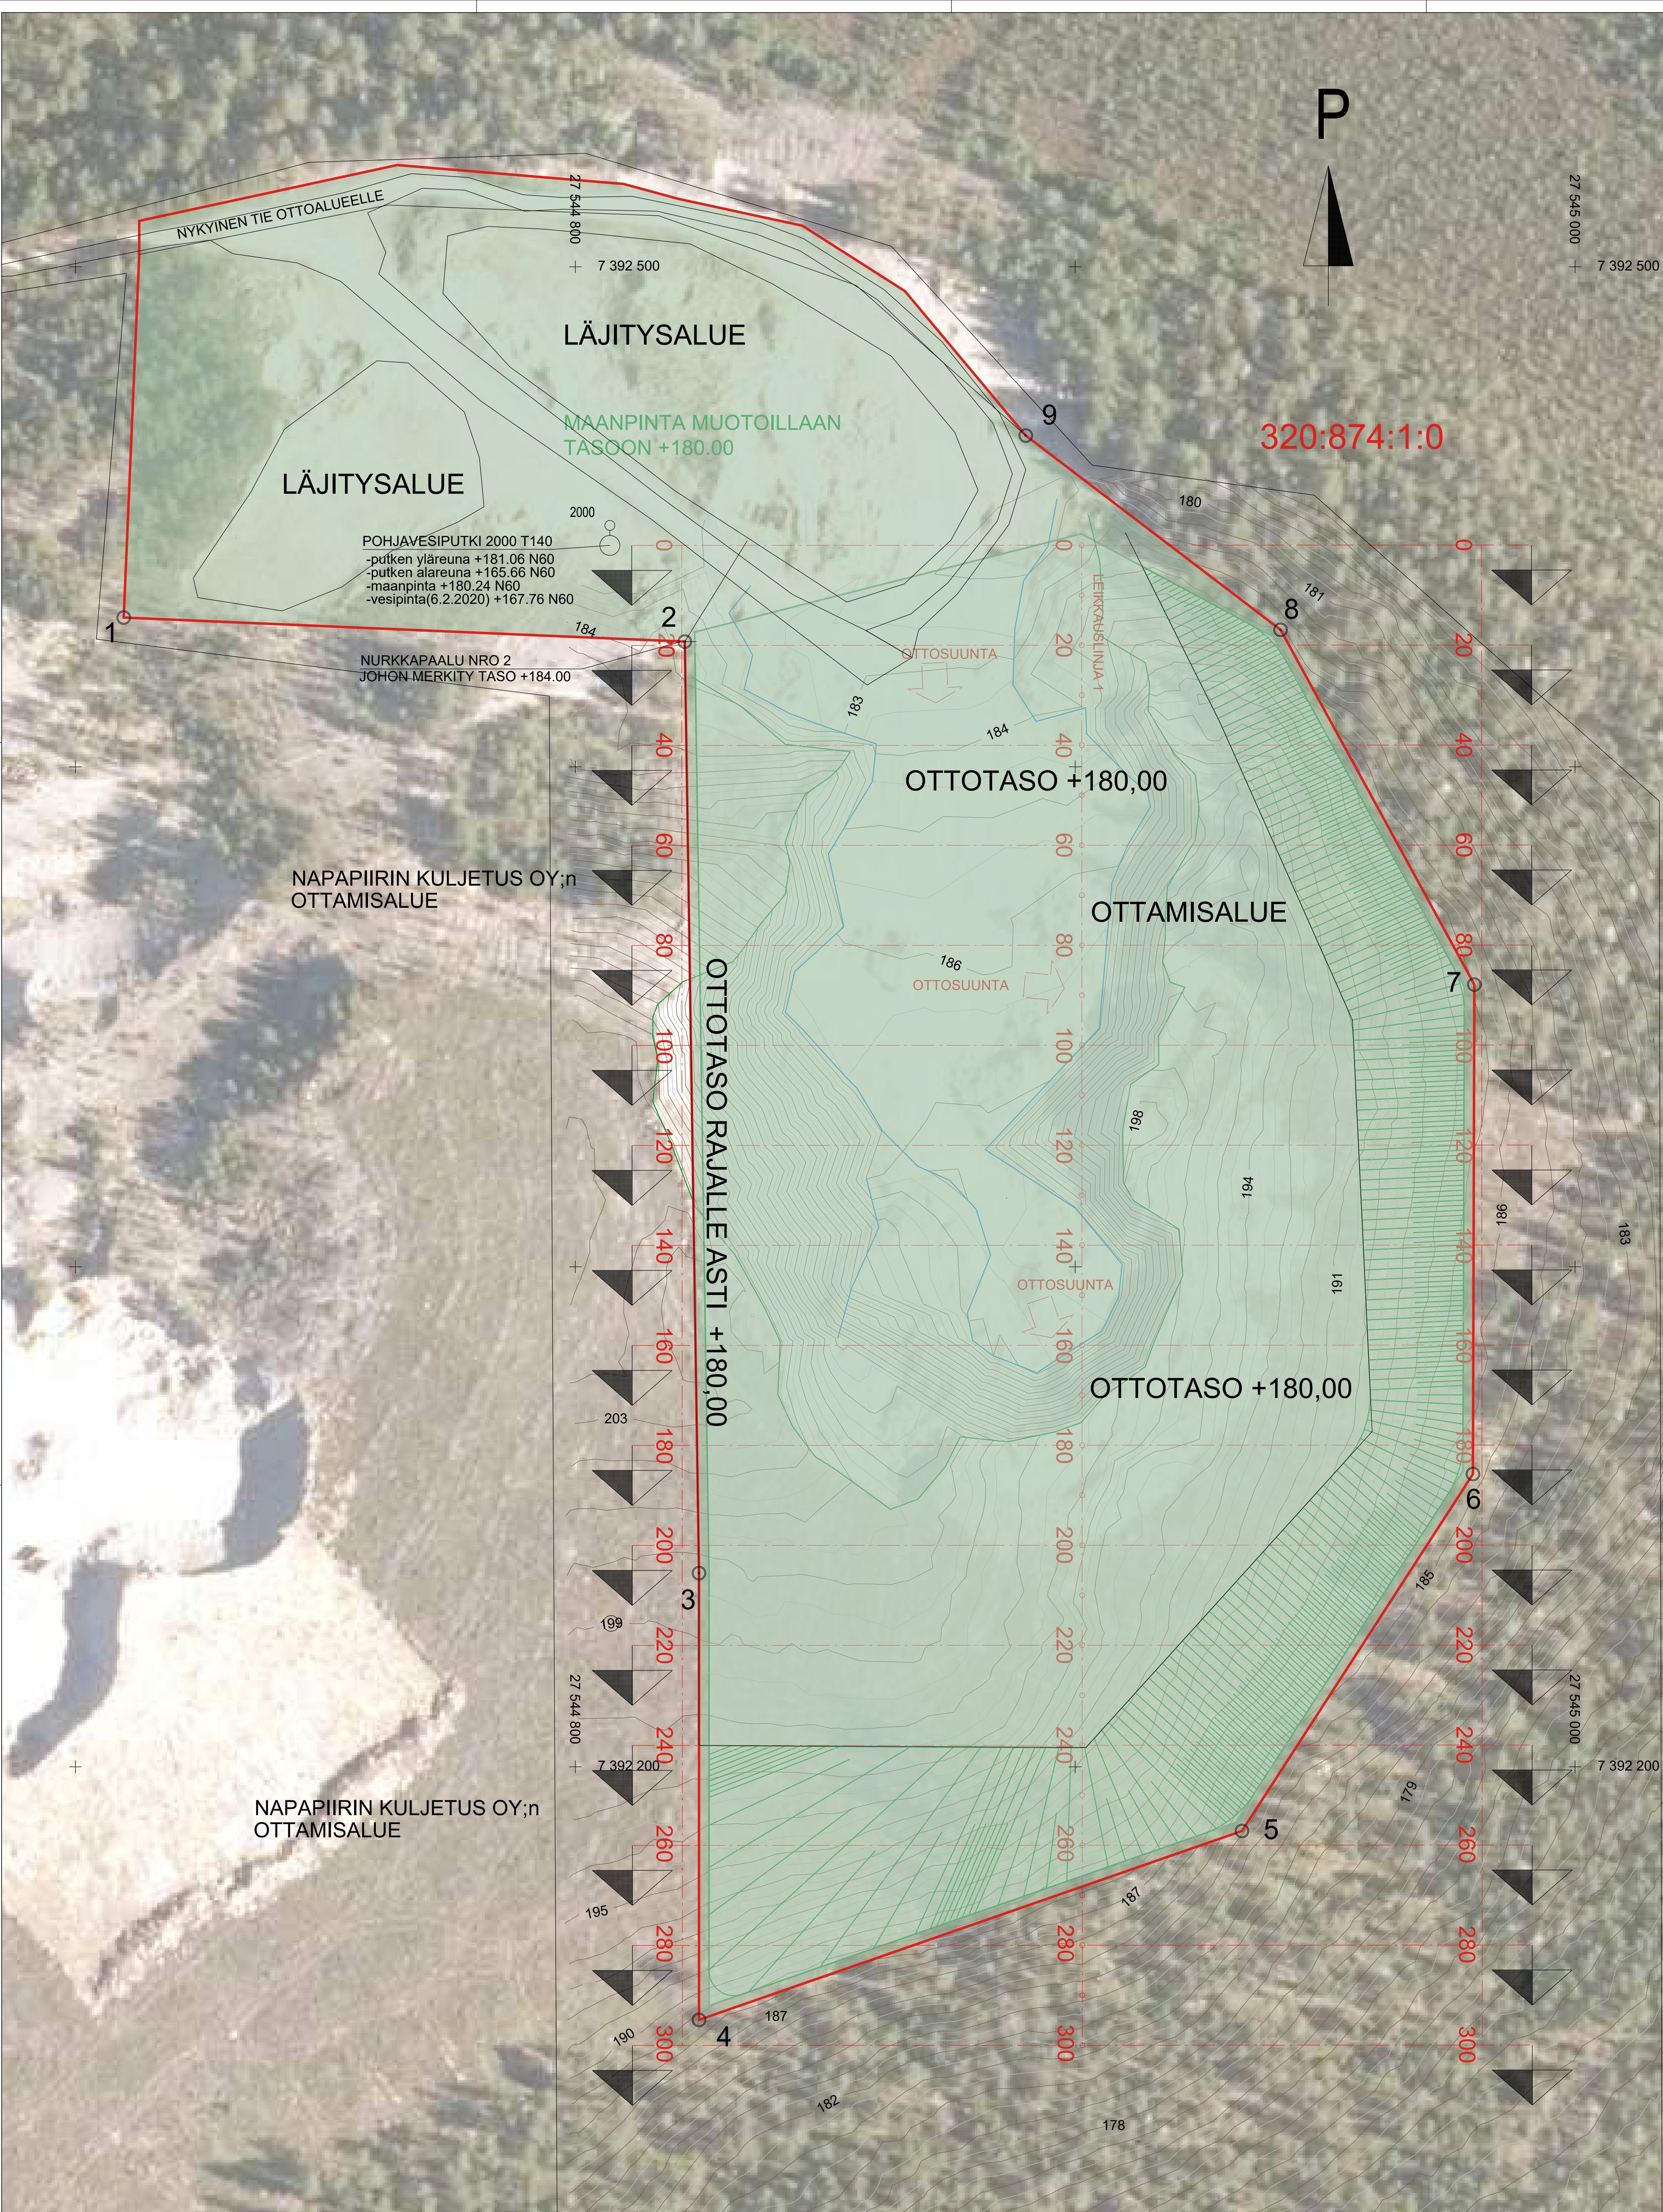


KAIVUN ETENEMINEN

OTTOALUEEN RAJA

1 KOEKUOPPA

POHJAVEDEN TARKKAILUPISTE

OTTOALUEEN RAJAMITTA

OTTOALUEEN RAJAMITTA

10 LEIKKAUSPIIRUSTUKSEN KOHTA

MAA-AINESTEN VARASTOINTIIN
KÄYTETTÄVÄ ALUE

MAA-AINES OTETAAN OTTOALUEEN RAJALLE ASTI
ALIN TASO +180.00 . HW=167,76

10 OTTOALUEEN RAJAPAALU

W=+167.00

OTTOALUEEN KULMAPAALUJEN KOORDINAATIT

0	0	211	1	7392429.846	27544709.655
0	0	211	2	7392425.036	27544821.899
0	0	211	3	7392238.733	27544824.741
0	0	211	4	7392149.391	27544824.741
0	0	211	5	7392187.170	27544933.367
0	0	211	6	7392258.552	27544979.570
0	0	211	7	7392356.447	27544979.852
0	0	211	8	7392427.399	27544941.086
0	0	211	9	7392466.241	27544890.117

KOORDINAATISTO ETRS-GK27 JA KORKEUS +N60

SUUNNITELMAN TARKASTAJAT		SUUNNITELMAN HYVÄKSYNT	
Tulostettu: 10.2.2021 KLO 11:53		D:\TYOT\241304_Kelloniemi_Maahyypio\KARTTA_GK27.dwg	
KOSKYLÄ RÄISÄLÄ 320-874-1-0		TONTTIRIV	
RAKENNUSLOMAKKE		PIRUSTUSALUE	
MAA-AINEKSEN OTTAMINEN		MAA-AINESTEN OTTOSUUNNITELMA	
MAA-AINEKSEN OTTAMINEN		PIRUSTUSALUE	
MAA-AINEKSEN OTTAMINEN		SUUNNITELMAKARTTA	
MAA-AINEKSEN OTTAMINEN		OTTOALUE, LEIKKAUSLINJAT	
SUUNNITELMAN NIMI JA YHTEYSTIEDOT		SUUNNITTELUKÄ	
INSINÖÖRITOIMISTO POHJOIS-SUOMEN SUUNNITTELUKÄ		TYÖN NUMERO	
Kiertotie 16, 98100 KEMI-JÄRVI		PIR. NRO	
PUH. 016-815255 FAX. 016-815258		MUUTOS	
		1304/20	
		3	
		PÄÄVYS	
		27.01.2020 muutos 10.02.2021	
		ALLERGOITUS	
		JOUNI TAIPALE	