


742-893-15-1

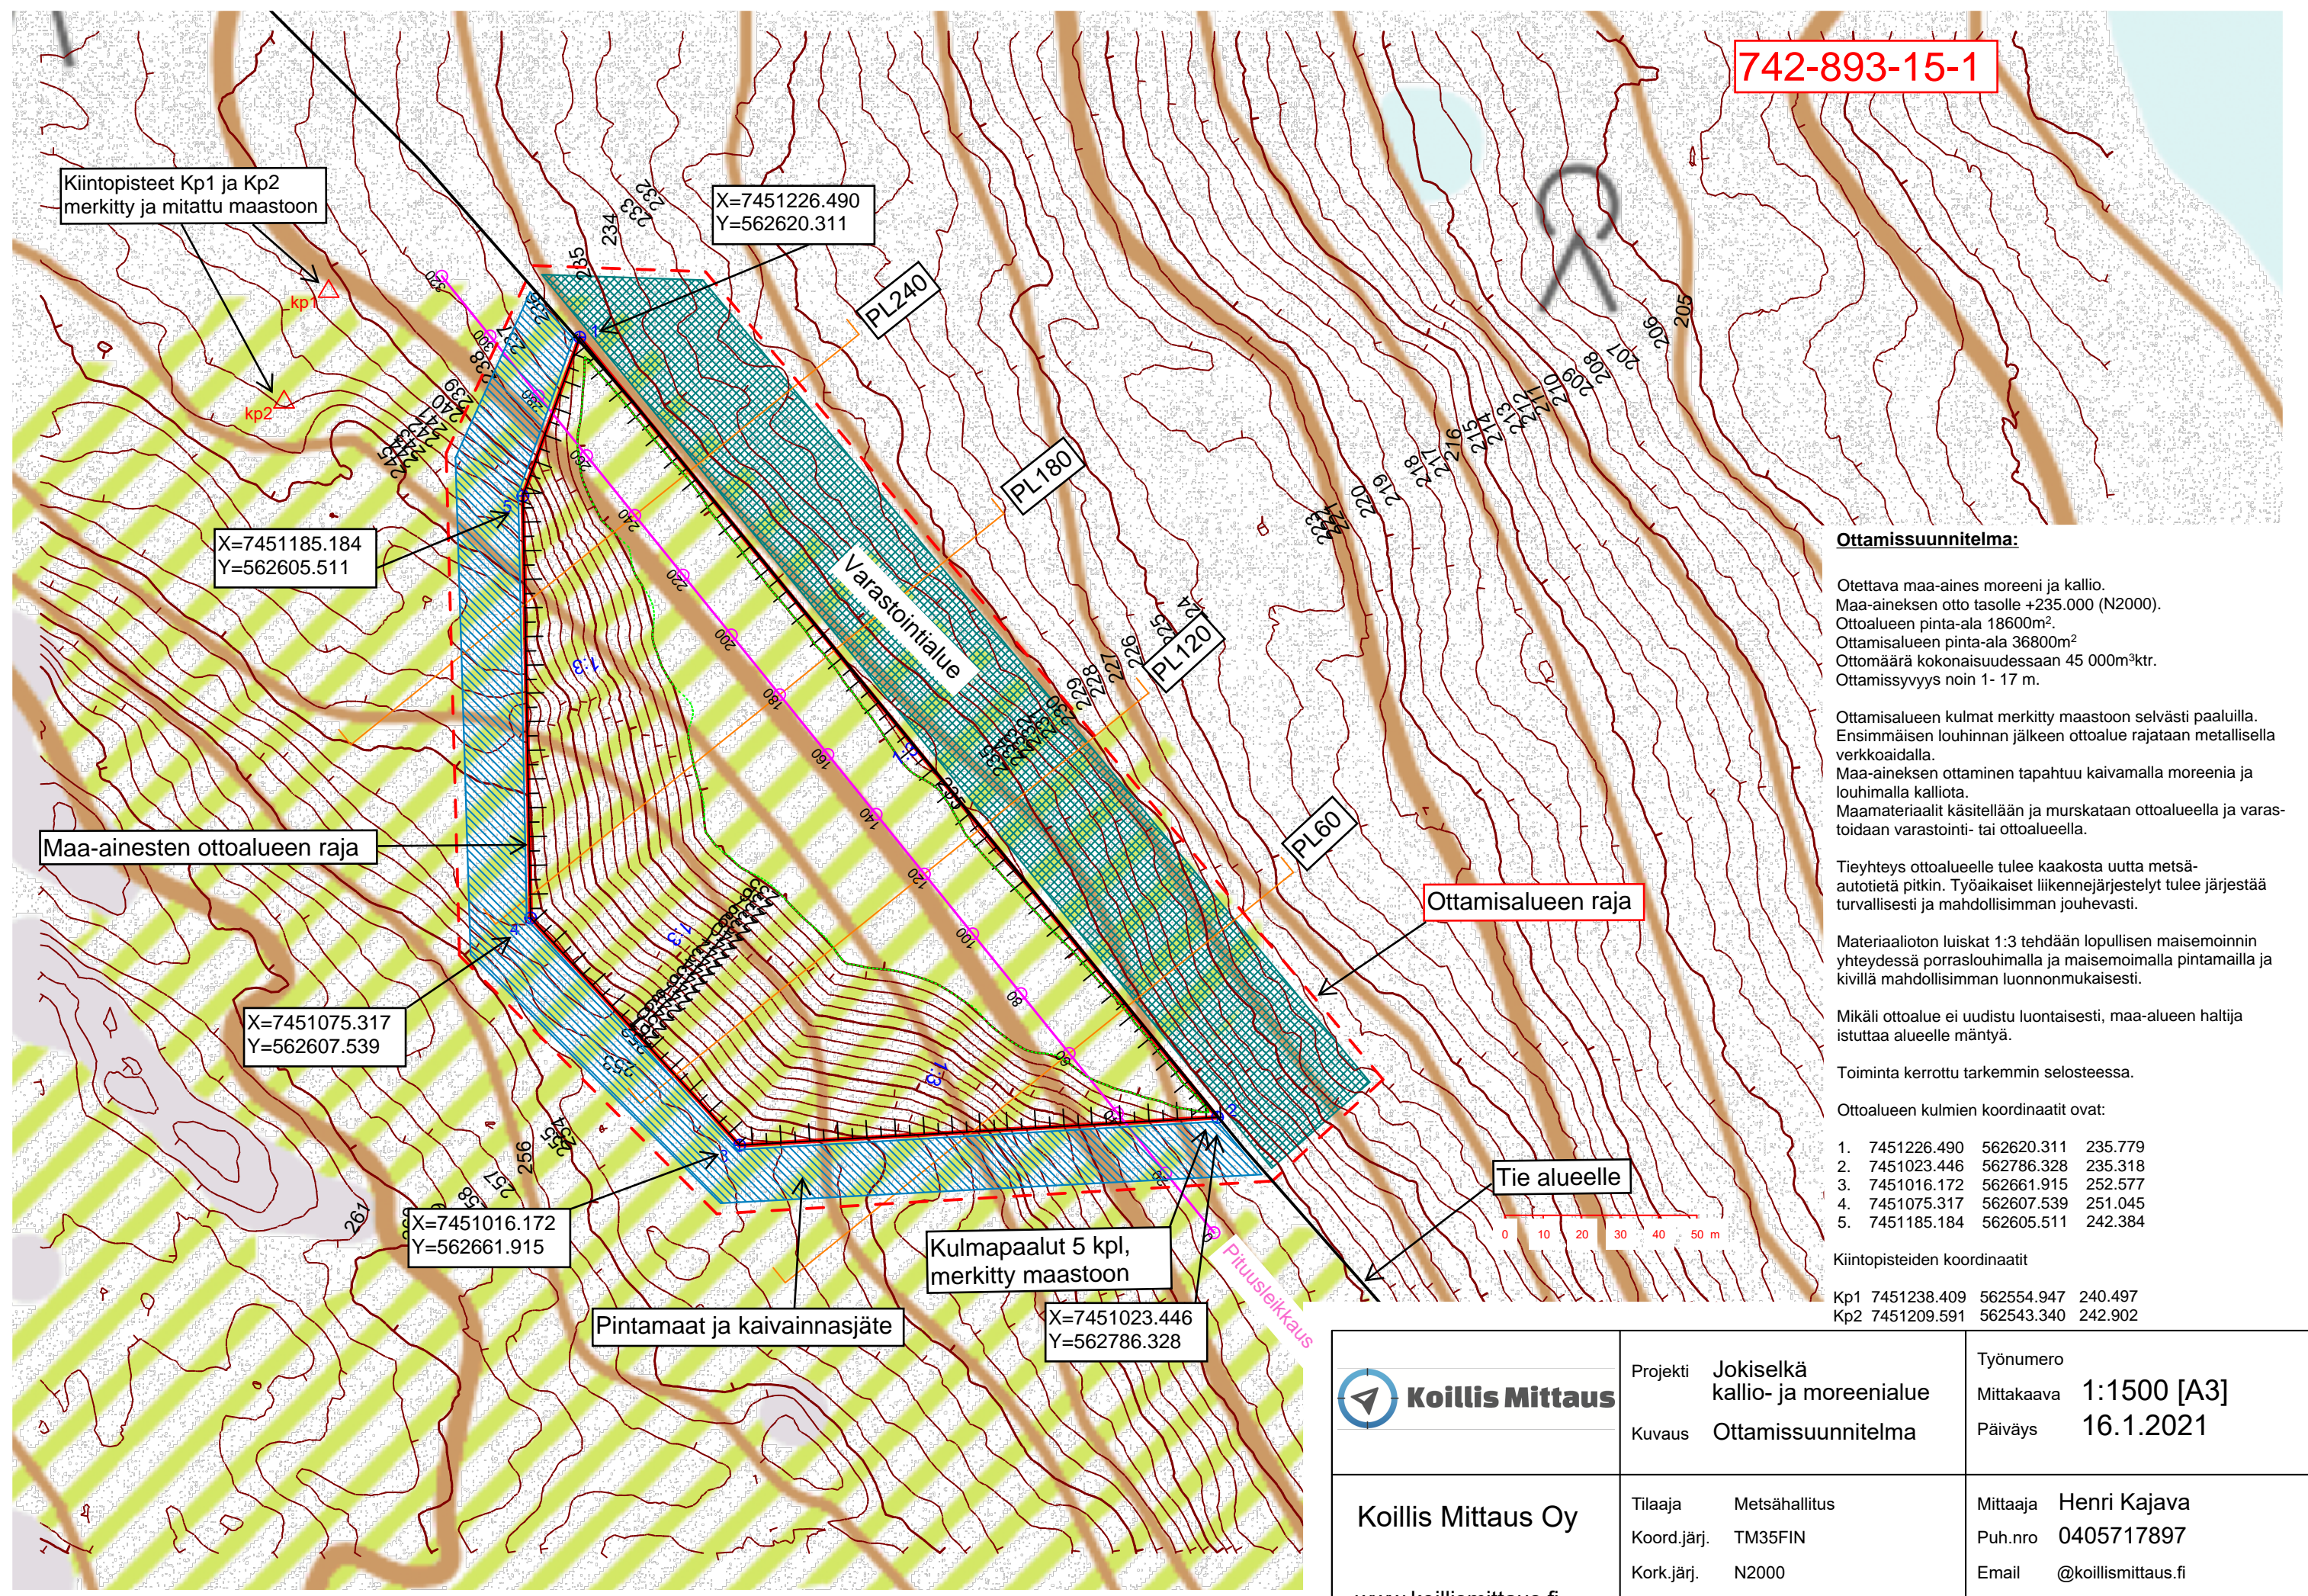

Kiintopisteet Kp1 ja Kp2 merkitty ja mitattu maastoon

X=7451226.490  
Y=562620.311

X=7451185.184  
Y=562605.511

Maa-ainesten ottoalueen raja

X=7451075.317  
Y=562607.539

X=7451016.172  
Y=562661.915

Pintamaat ja kaivainnasjäte

Kulmapaalut 5 kpl, merkitty maastoon

X=7451023.446  
Y=562786.328

Ottamisalueen raja

Tie alueelle

**Ottamissuunnitelma:**

Otettava maa-aines moreeni ja kallio.  
Maa-aineksen otto tasolle +235.000 (N2000).  
Ottoalueen pinta-ala 18600m<sup>2</sup>.  
Ottamisalueen pinta-ala 36800m<sup>2</sup>.  
Ottomäärä kokonaisuudessaan 45 000m<sup>3</sup>ltr.  
Ottamissyvyys noin 1- 17 m.

Ottamisalueen kulmat merkitty maastoon selvästi paaluilla. Ensimmäisen louhinnan jälkeen ottoalue rajataan metallisella verkkoaidalla. Maa-aineksen ottaminen tapahtuu kaivamalla moreenia ja louhimalla kalliota. Maamateriaalit käsitellään ja murskataan ottoalueella ja varastoidaan varastointi- tai ottoalueella.

Tieyhteys ottoalueelle tulee kaakosta uutta metsä-autotietä pitkin. Työaikaiset liikennejärjestelyt tulee järjestää turvallisesti ja mahdollisimman joutuavasti.

Materiaalioton luiskat 1:3 tehdään lopullisen maisemoinnin yhteydessä porraslouhimalla ja maisemoimalla pintamailla ja kivillä mahdollisimman luonnonmukaisesti.

Mikäli ottoalue ei uudistu luontaisesti, maa-alueen haltija istuttaa alueelle mäntyä.

Toiminta kerrottu tarkemmin selosteessa.

Ottoalueen kulmien koordinaatit ovat:

1. 7451226.490 562620.311 235.779
2. 7451023.446 562786.328 235.318
3. 7451016.172 562661.915 252.577
4. 7451075.317 562607.539 251.045
5. 7451185.184 562605.511 242.384

Kiintopisteiden koordinaatit

- Kp1 7451238.409 562554.947 240.497  
Kp2 7451209.591 562543.340 242.902

	Projekti	Jokiselkä kallio- ja moreenialue	Työnumero	
	Kuvaus	Ottamissuunnitelma	Mittakaava	1:1500 [A3]
Koillis Mittaus Oy  www.koillismittaus.fi	Tilaaaja	Metsähallitus	Päiväys	16.1.2021
	Koord.järj.	TM35FIN	Mittaja	Henri Kajava
	Kork.järj.	N2000	Puh.nro	0405717897
	TYÖN/PIIR.NRO	1/1	Email	@koillismittaus.fi
			Mittalaite	