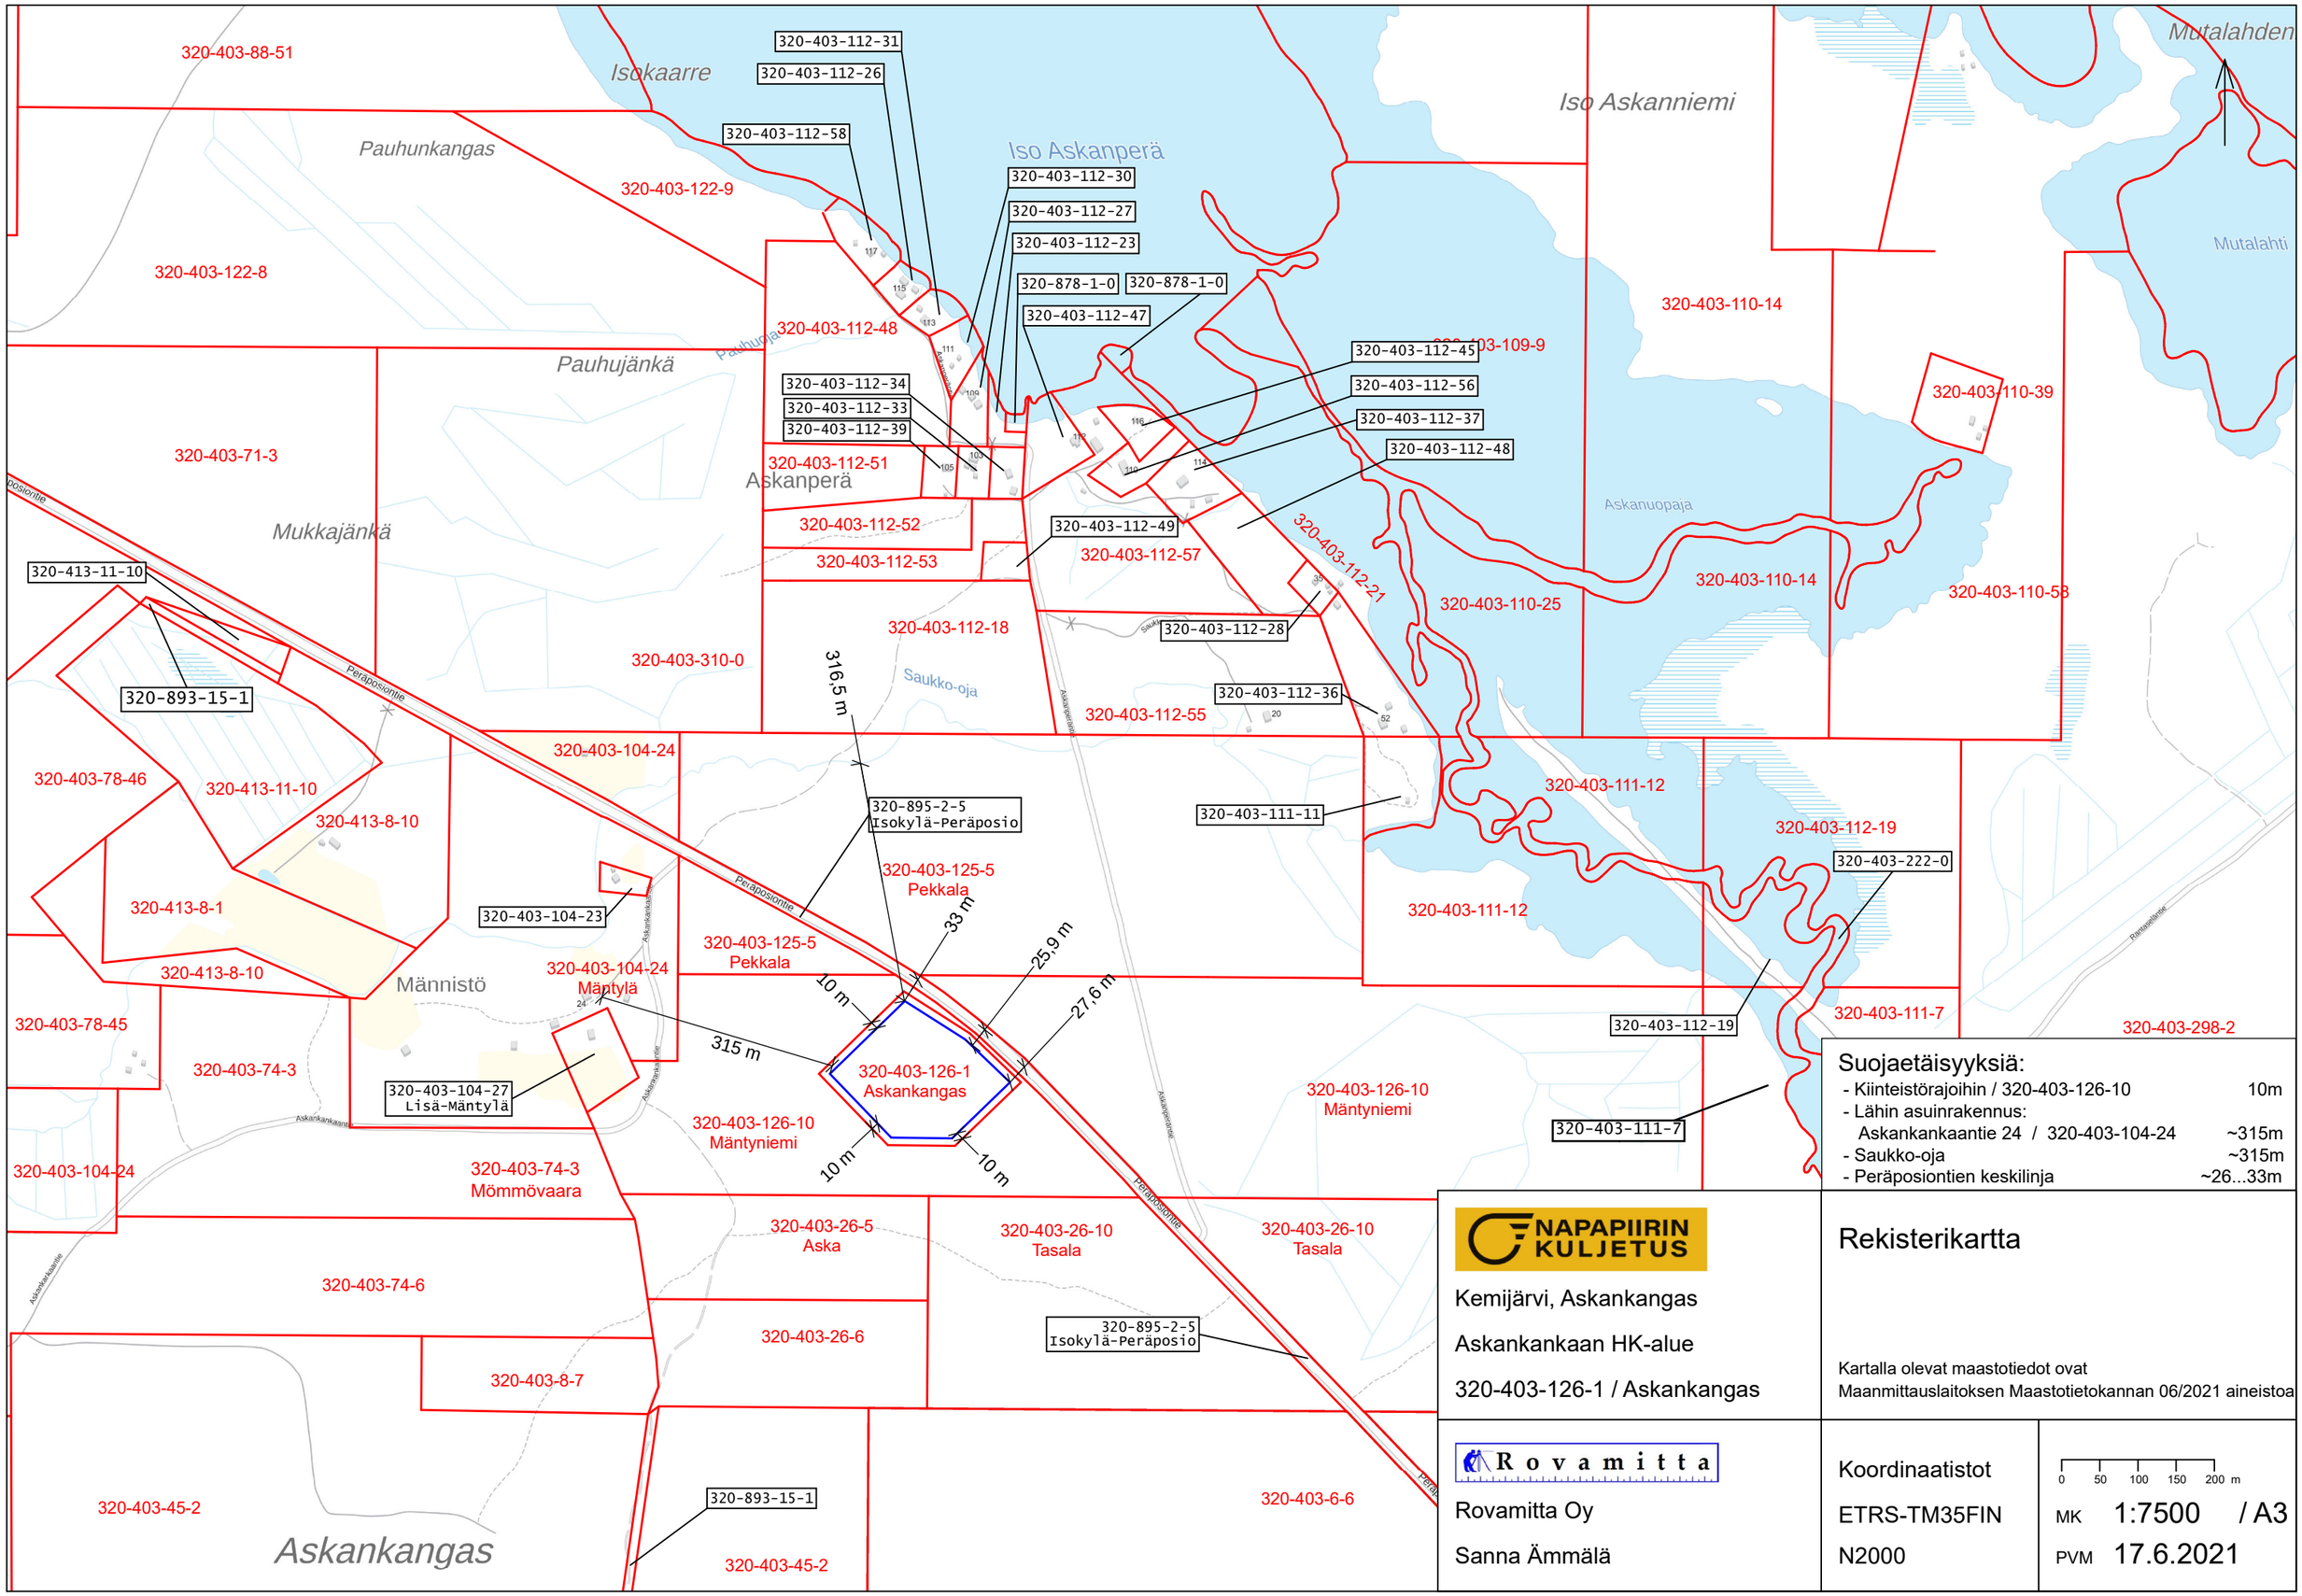

Suojaetäisyyksiä:

- Kiinteistörajoihin / 320-403-126-10	10m
- Lähin asuinrakennus:	
Askankankaantie 24 / 320-403-104-24	~315m
- Saukko-oja	~315m
- Peräposiontien keskilinja	~26...33m

NAPAPIIRIN KULJETUS

Kemijärvi, Askankangas

Askankankaan HK-alue

320-403-126-1 / Askankangas

Rekisterikartta

Kartalla olevat maastotiedot ovat Maanmittauslaitoksen Maastotietokannan 06/2021 aineistoa

Rovamitta

Rovamitta Oy

Sanna Ämmälä

Koordinaatistot

ETRS-TM35FIN

N2000

0 50 100 150 200 m

MK 1:7500 / A3

PVM 17.6.2021