


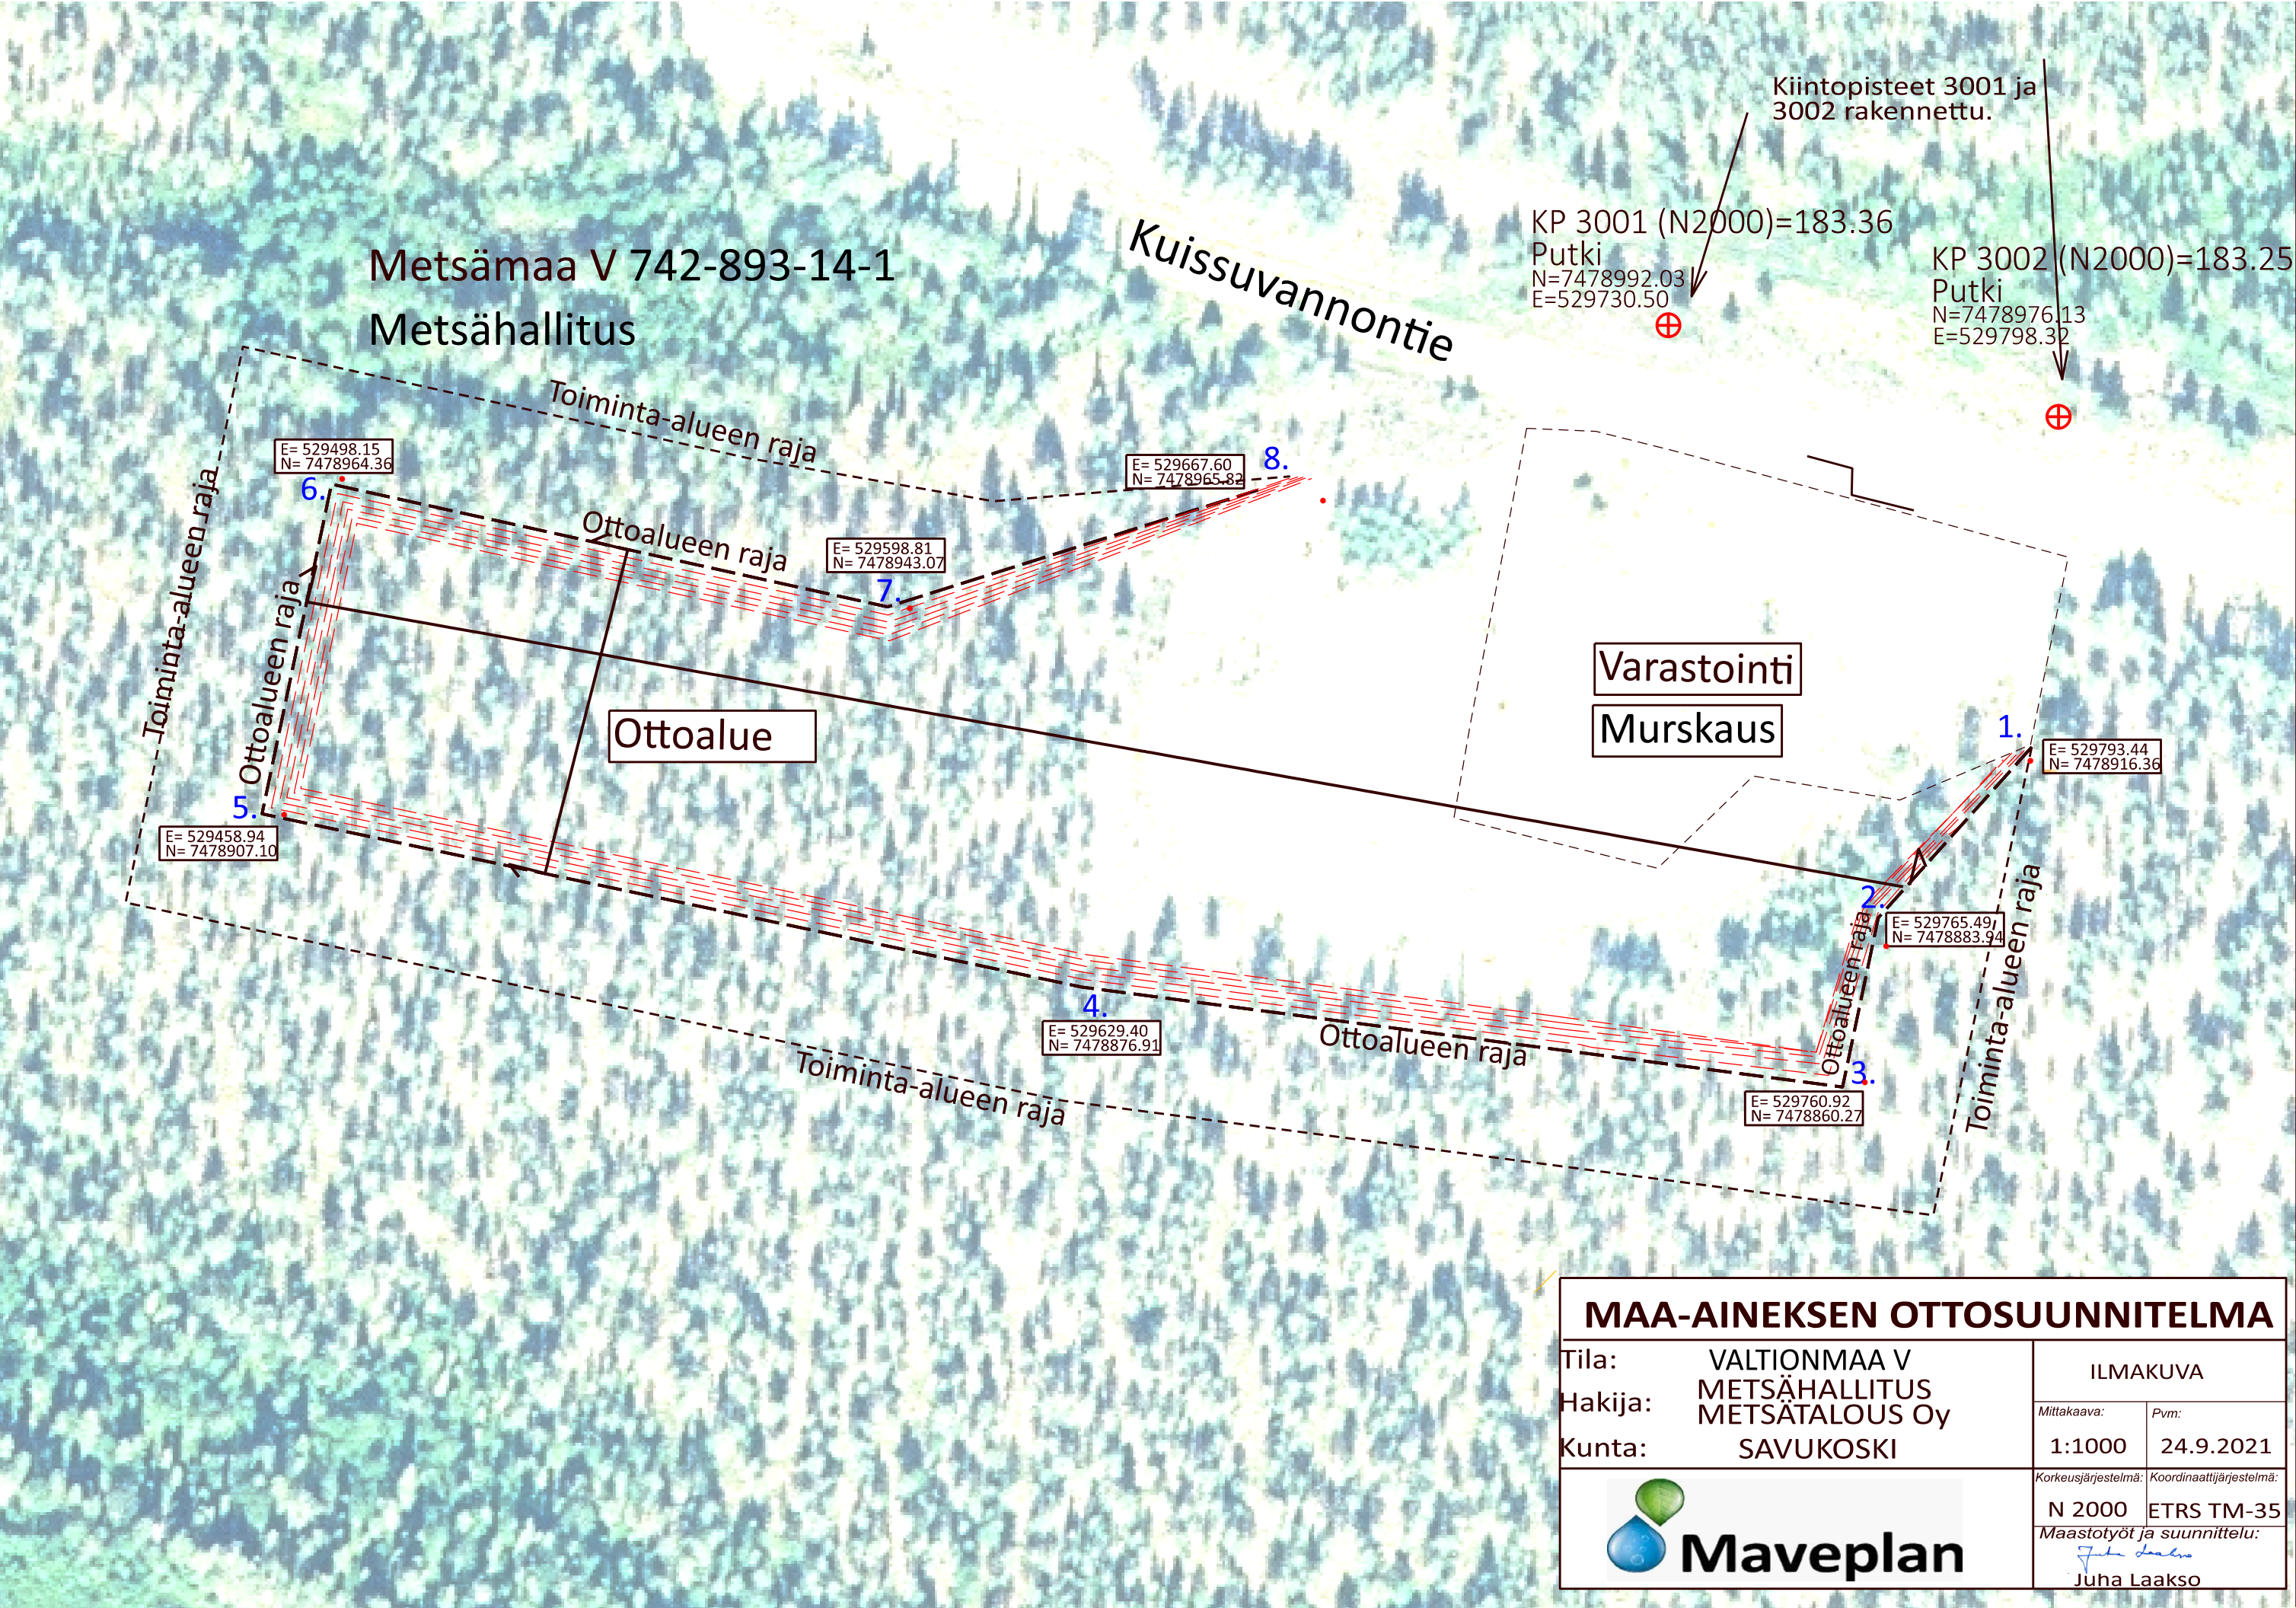

MAA-AINEKSEN OTTOSUUNNITELMA

Tila: VALTIONMAA V
Hakija: METSÄHALLITUS
METSÄTALOUS Oy
Kunta: SAVUKOSKI

ILMAKUVA

Mittakaava:

1:1000

Pvm:

24.9.2021

Korkeusjärjestelmä: Koordinaattijärjestelmä:

N 2000

ETRS TM-35

Maastotyöt ja suunnittelu:

Juha Laakso

Juha Laakso



Maveplan