
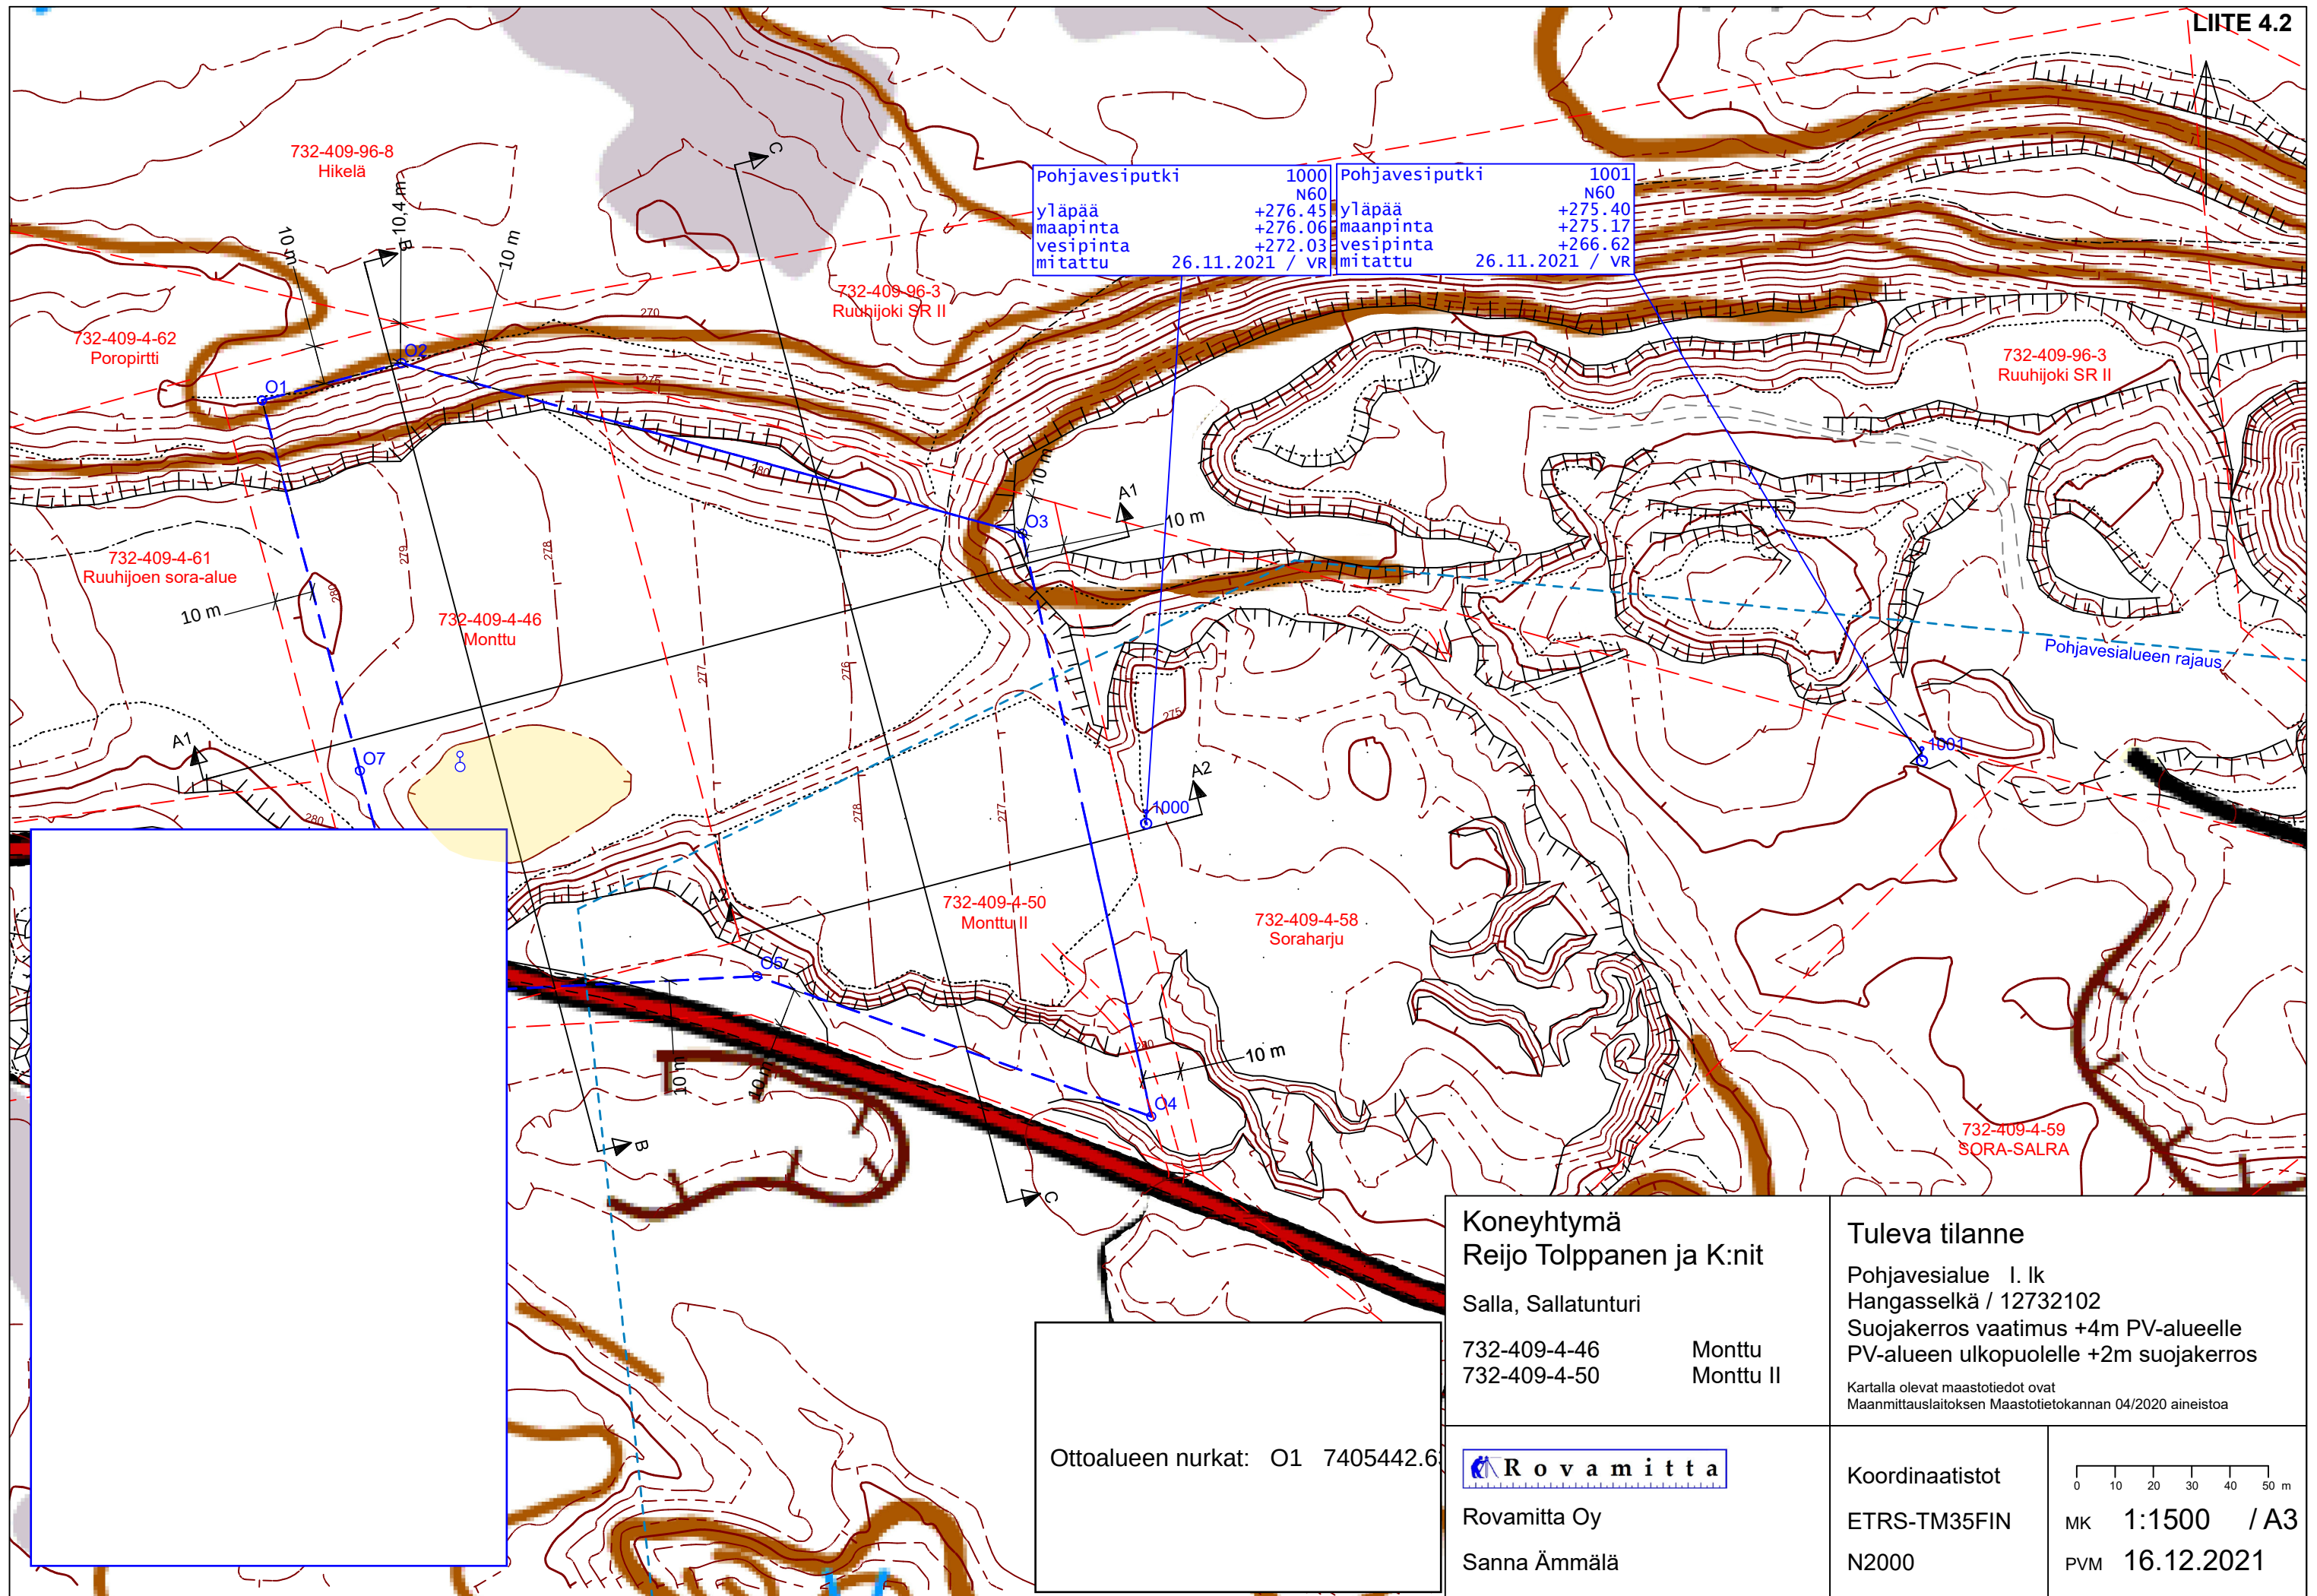
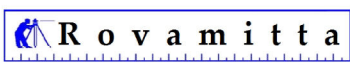


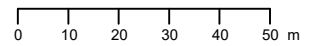

Pohjavesiputki	1000	Pohjavesiputki	1001
yläpää	N60	yläpää	N60
maapinta	+276.45	maapinta	+275.40
vesipinta	+276.06	vesipinta	+275.17
mitattu	+272.03	mitattu	+266.62
	26.11.2021 / VR		26.11.2021 / VR

Ottoalueen nurkat: O1 7405442.6

Koneyhtymä Reijo Tolppanen ja K:nit Salla, Sallatunturi 732-409-4-46 Monttu 732-409-4-50 Monttu II		Tuleva tilanne Pohjavesialue I. Ik Hangasselkä / 12732102 Suojakerros vaatimus +4m PV-alueelle PV-alueen ulkopuolelle +2m suojakerros Kartalla olevat maastotiedot ovat Maanmittauslaitoksen Maastotietokannan 04/2020 aineistoa	
 Rovamitta Oy Sanna Ämmälä		Koordinaatistot ETRS-TM35FIN N2000	
		 MK 1:1500 / A3 PVM 16.12.2021	