
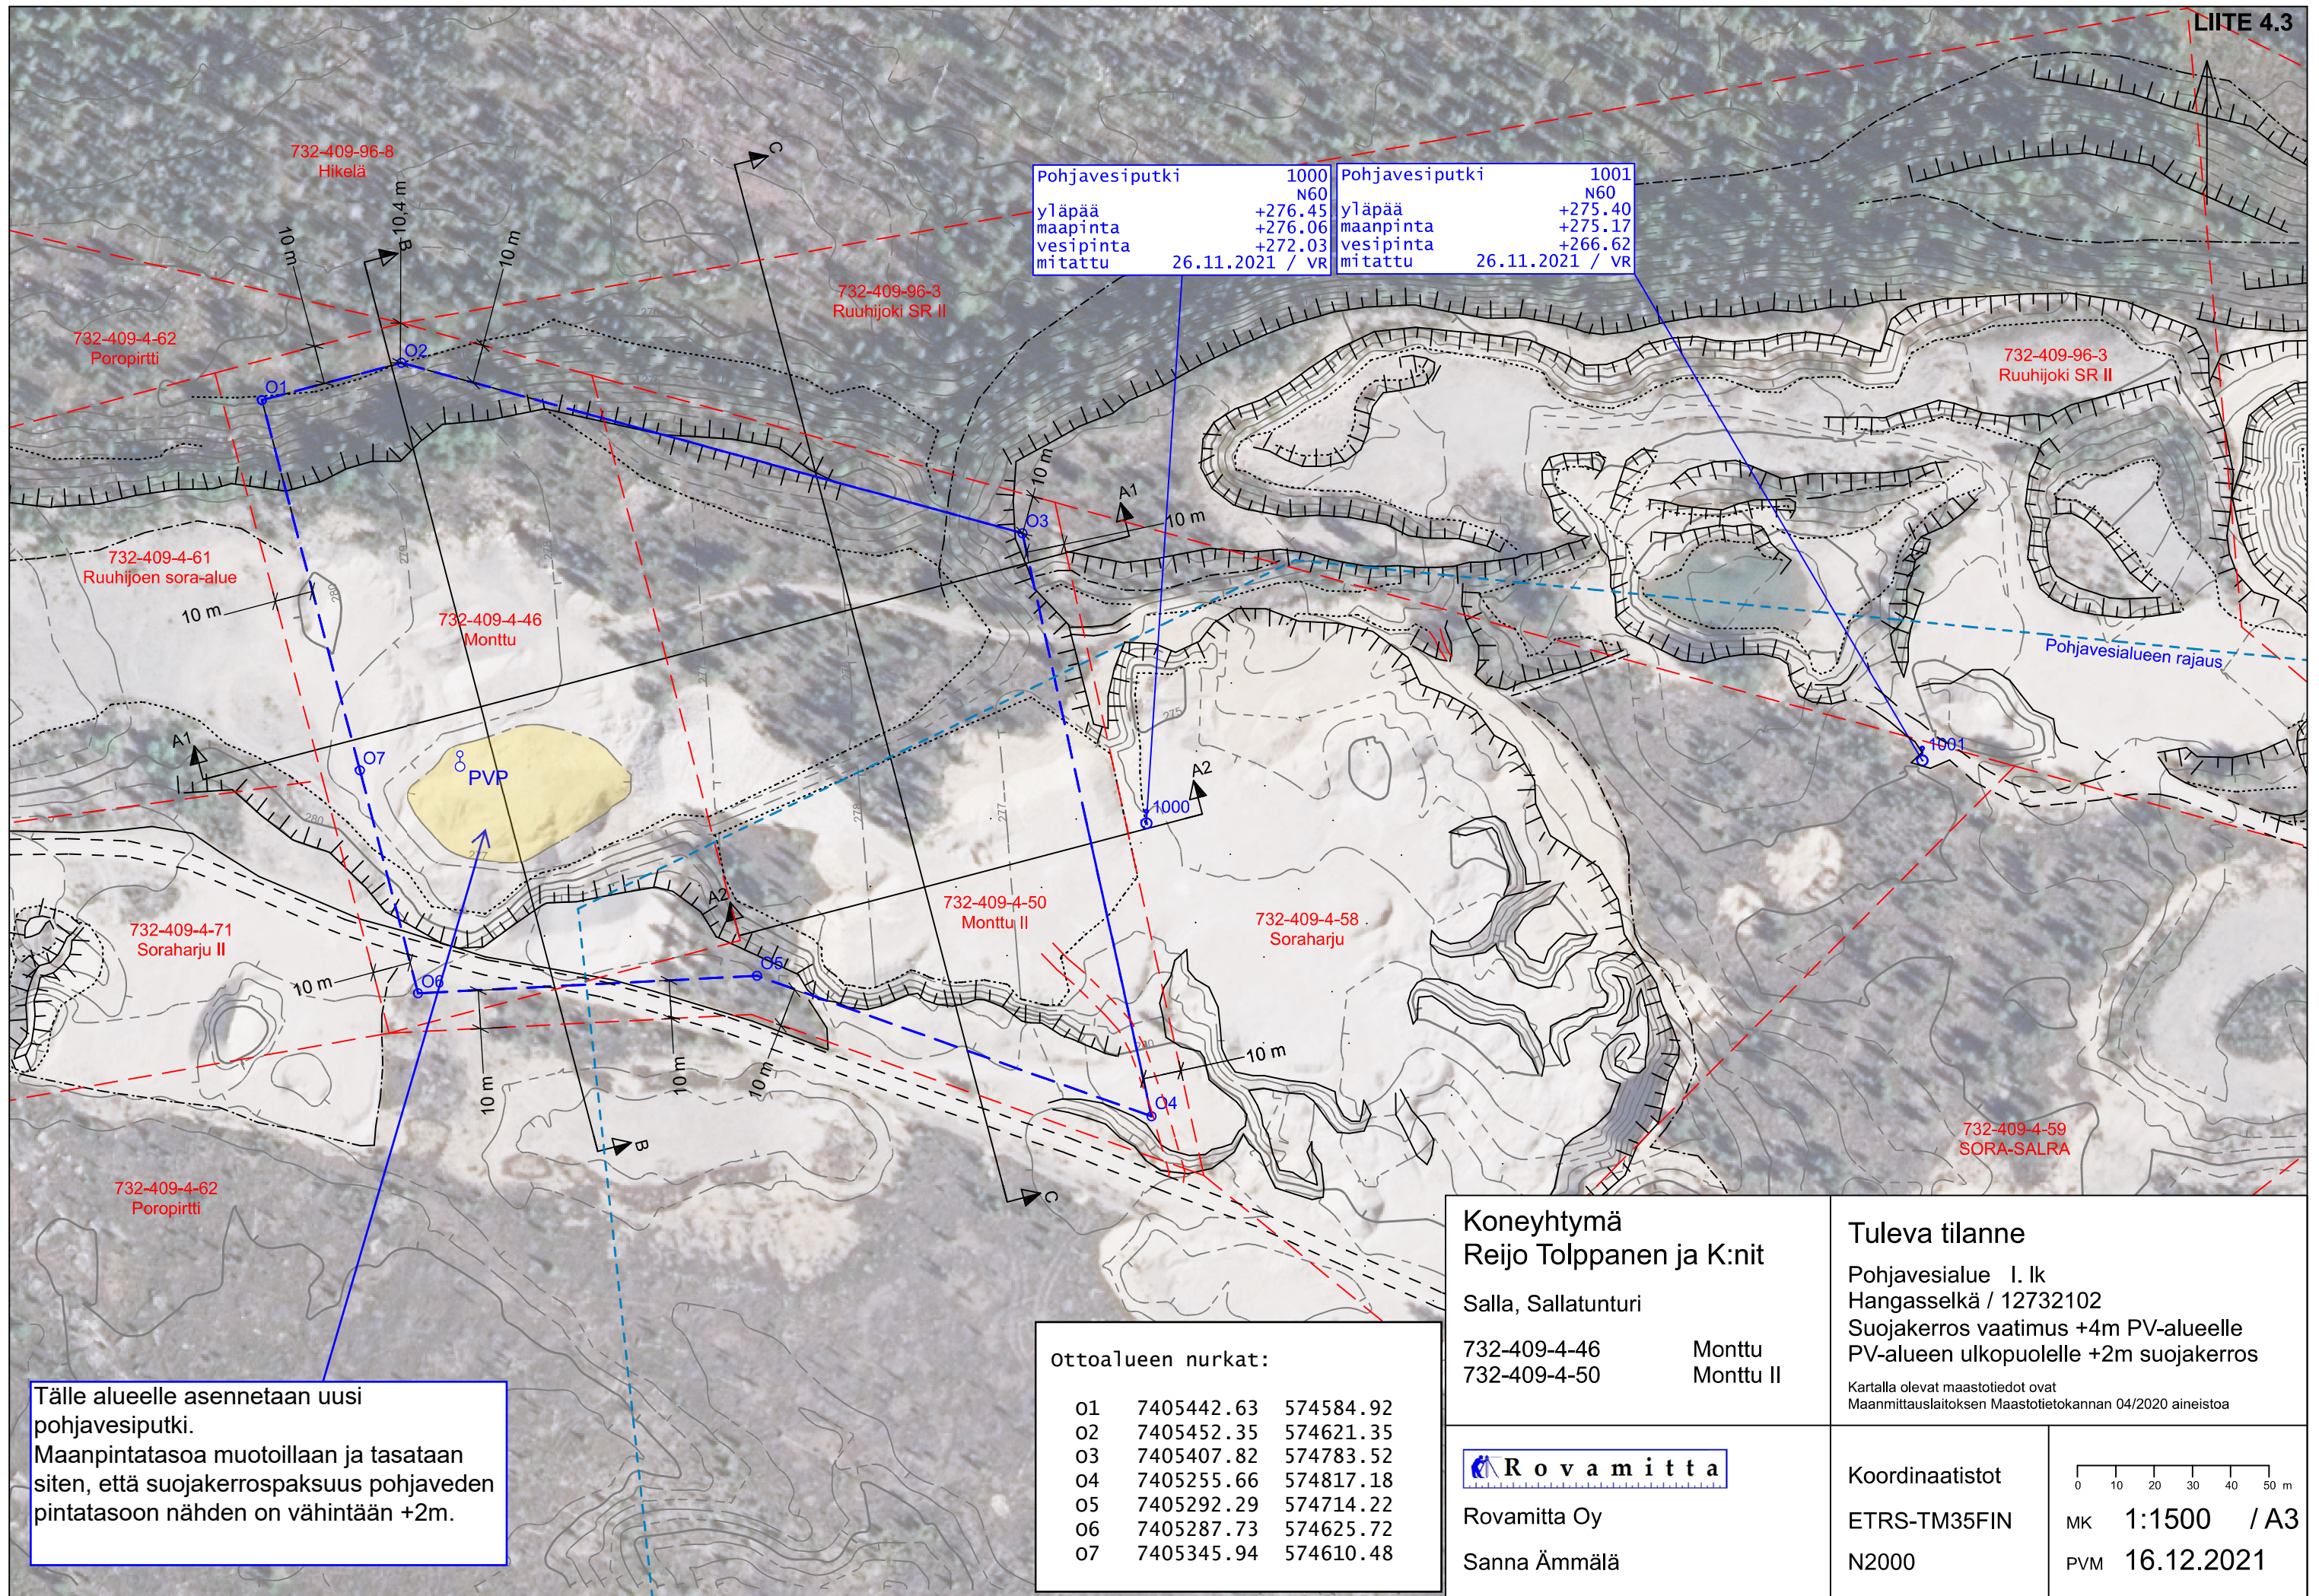
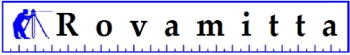


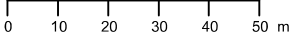

Tälle alueelle asennetaan uusi pohjavesiputki. Maanpintatasoa muotoillaan ja tasataan siten, että suojakerrospaksuus pohjaveden pintatasoon nähden on vähintään +2m.

Ottoalueen nurkat:		
01	7405442.63	574584.92
02	7405452.35	574621.35
03	7405407.82	574783.52
04	7405255.66	574817.18
05	7405292.29	574714.22
06	7405287.73	574625.72
07	7405345.94	574610.48

Koneyhtymä Reijo Tolppanen ja K:nit		Tuleva tilanne	
Salla, Sallatunturi		Pohjavesialue I. lk Hangasselkä / 12732102	
732-409-4-46 Monttu		Suojakerros vaatimus +4m PV-alueelle	
732-409-4-50 Monttu II		PV-alueen ulkopuolelle +2m suojakerros	
		Kartalla olevat maastotiedot ovat Maanmittauslaitoksen Maastotietokannan 04/2020 aineistoa	
 Rovamitta Oy		Koordinaatistot	
Sanna Ämmälä		ETRS-TM35FIN	
		N2000	
		 MK 1:1500 / A3	
		PVM 16.12.2021	