


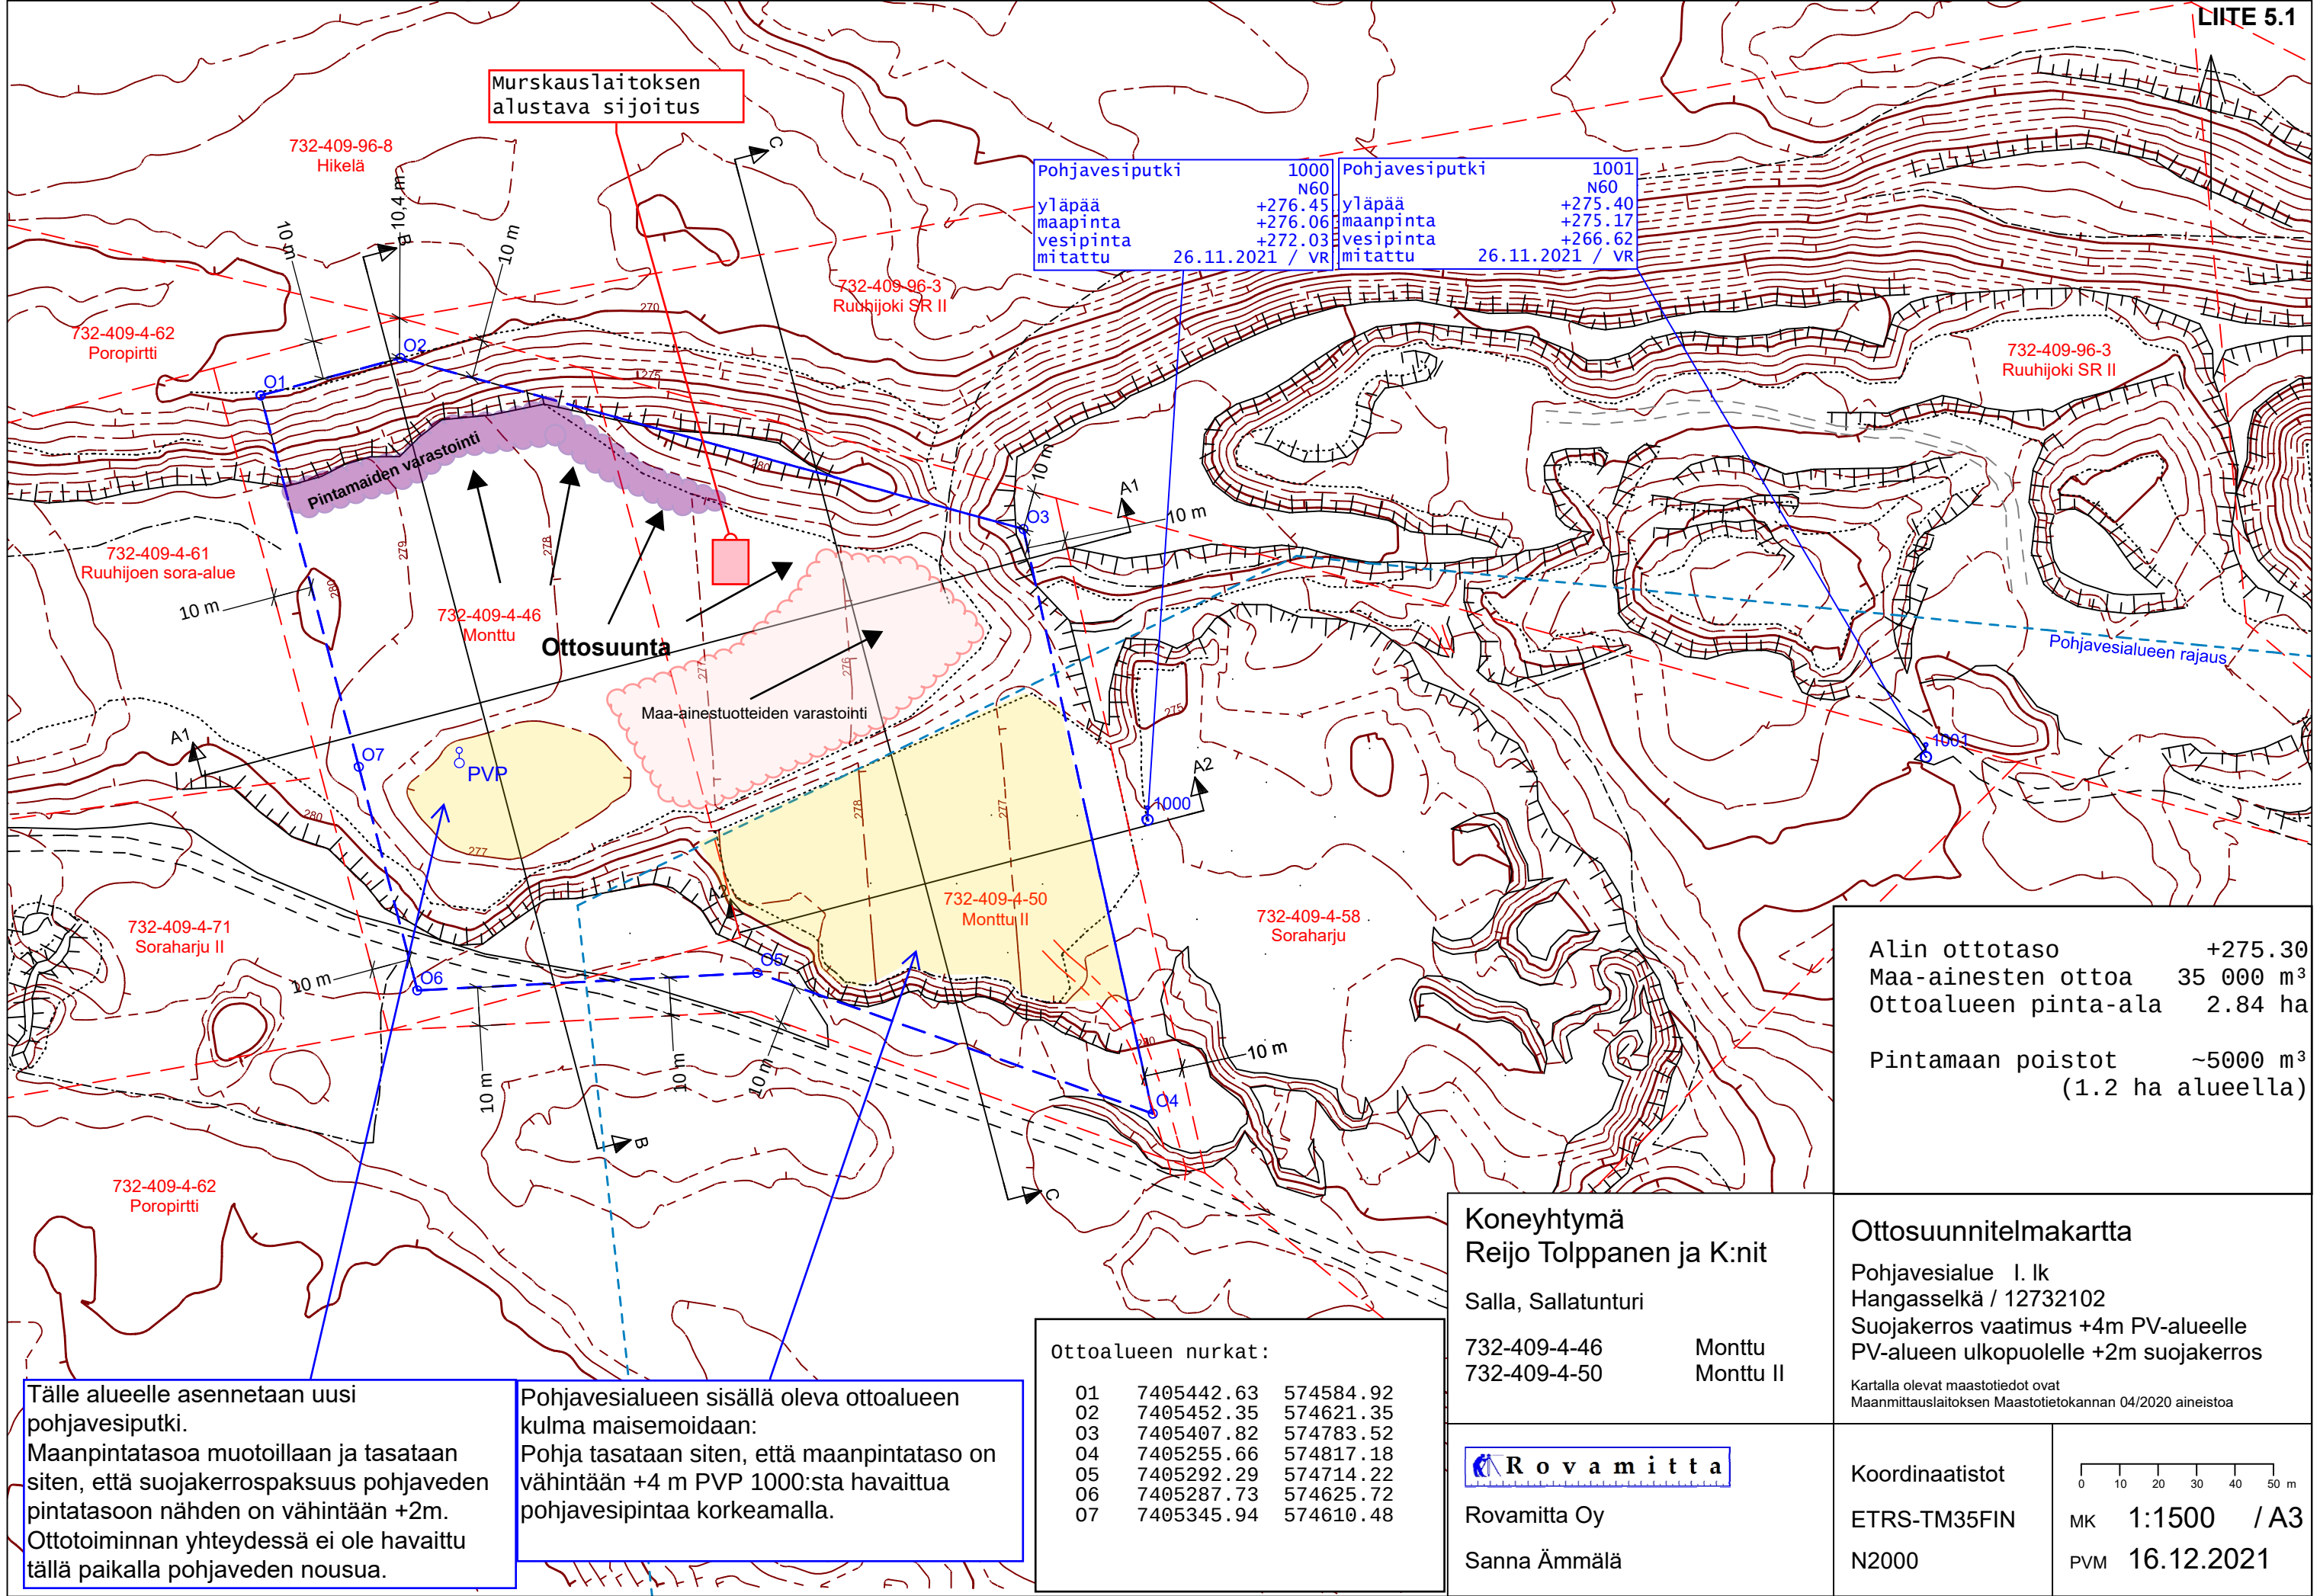

Murskauslaitoksen
alustava sijoitus


Pohjavesiputki	1000	Pohjavesiputki	1001
yläpää	N60	yläpää	N60
maapinta	+276.45	maapinta	+275.40
vesipinta	+276.06	vesipinta	+275.17
mitattu	+272.03	mitattu	+266.62
	26.11.2021 / VR		26.11.2021 / VR

Alin ottotaso	+275.30
Maa-ainesten ottoa	35 000 m ³
Ottoalueen pinta-ala	2.84 ha
Pintamaan poistot	~5000 m ³
	(1.2 ha alueella)

Koneyhtymä
Reijo Tolppanen ja K:nit

Salla, Sallatunturi

732-409-4-46 Monttu
732-409-4-50 Monttu II

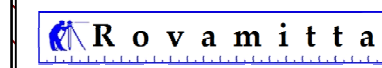

Rovamitta Oy
Sanna Ämmälä

Ottosuunnitelmapaketti

Pohjavesialue I. lk
Hangasselkä / 12732102
Suojakerros vaatimus +4m PV-alueelle
PV-alueen ulkopuolelle +2m suojakerros

Kartalla olevat maastotiedot ovat
Maanmittauslaitoksen Maastotietokannan 04/2020 aineistoa

Koordinaatistot
ETRS-TM35FIN
N2000

0 10 20 30 40 50 m
MK 1:1500 / A3
PVM 16.12.2021

Tälle alueelle asennetaan uusi
pohjavesiputki.
Maanpintatasoa muotoillaan ja tasataan
siten, että suojakerrospaksuus pohjaveden
pintatasoon nähden on vähintään +2m.
Ottotoiminnan yhteydessä ei ole havaittu
tällä paikalla pohjaveden nousua.

Pohjavesialueen sisällä oleva ottoalueen
kulma maisemoidaan:
Pohja tasataan siten, että maanpintataso on
vähintään +4 m PVP 1000:sta havaittua
pohjavesipintaa korkeammalla.

Ottoalueen nurkat:		
01	7405442.63	574584.92
02	7405452.35	574621.35
03	7405407.82	574783.52
04	7405255.66	574817.18
05	7405292.29	574714.22
06	7405287.73	574625.72
07	7405345.94	574610.48