


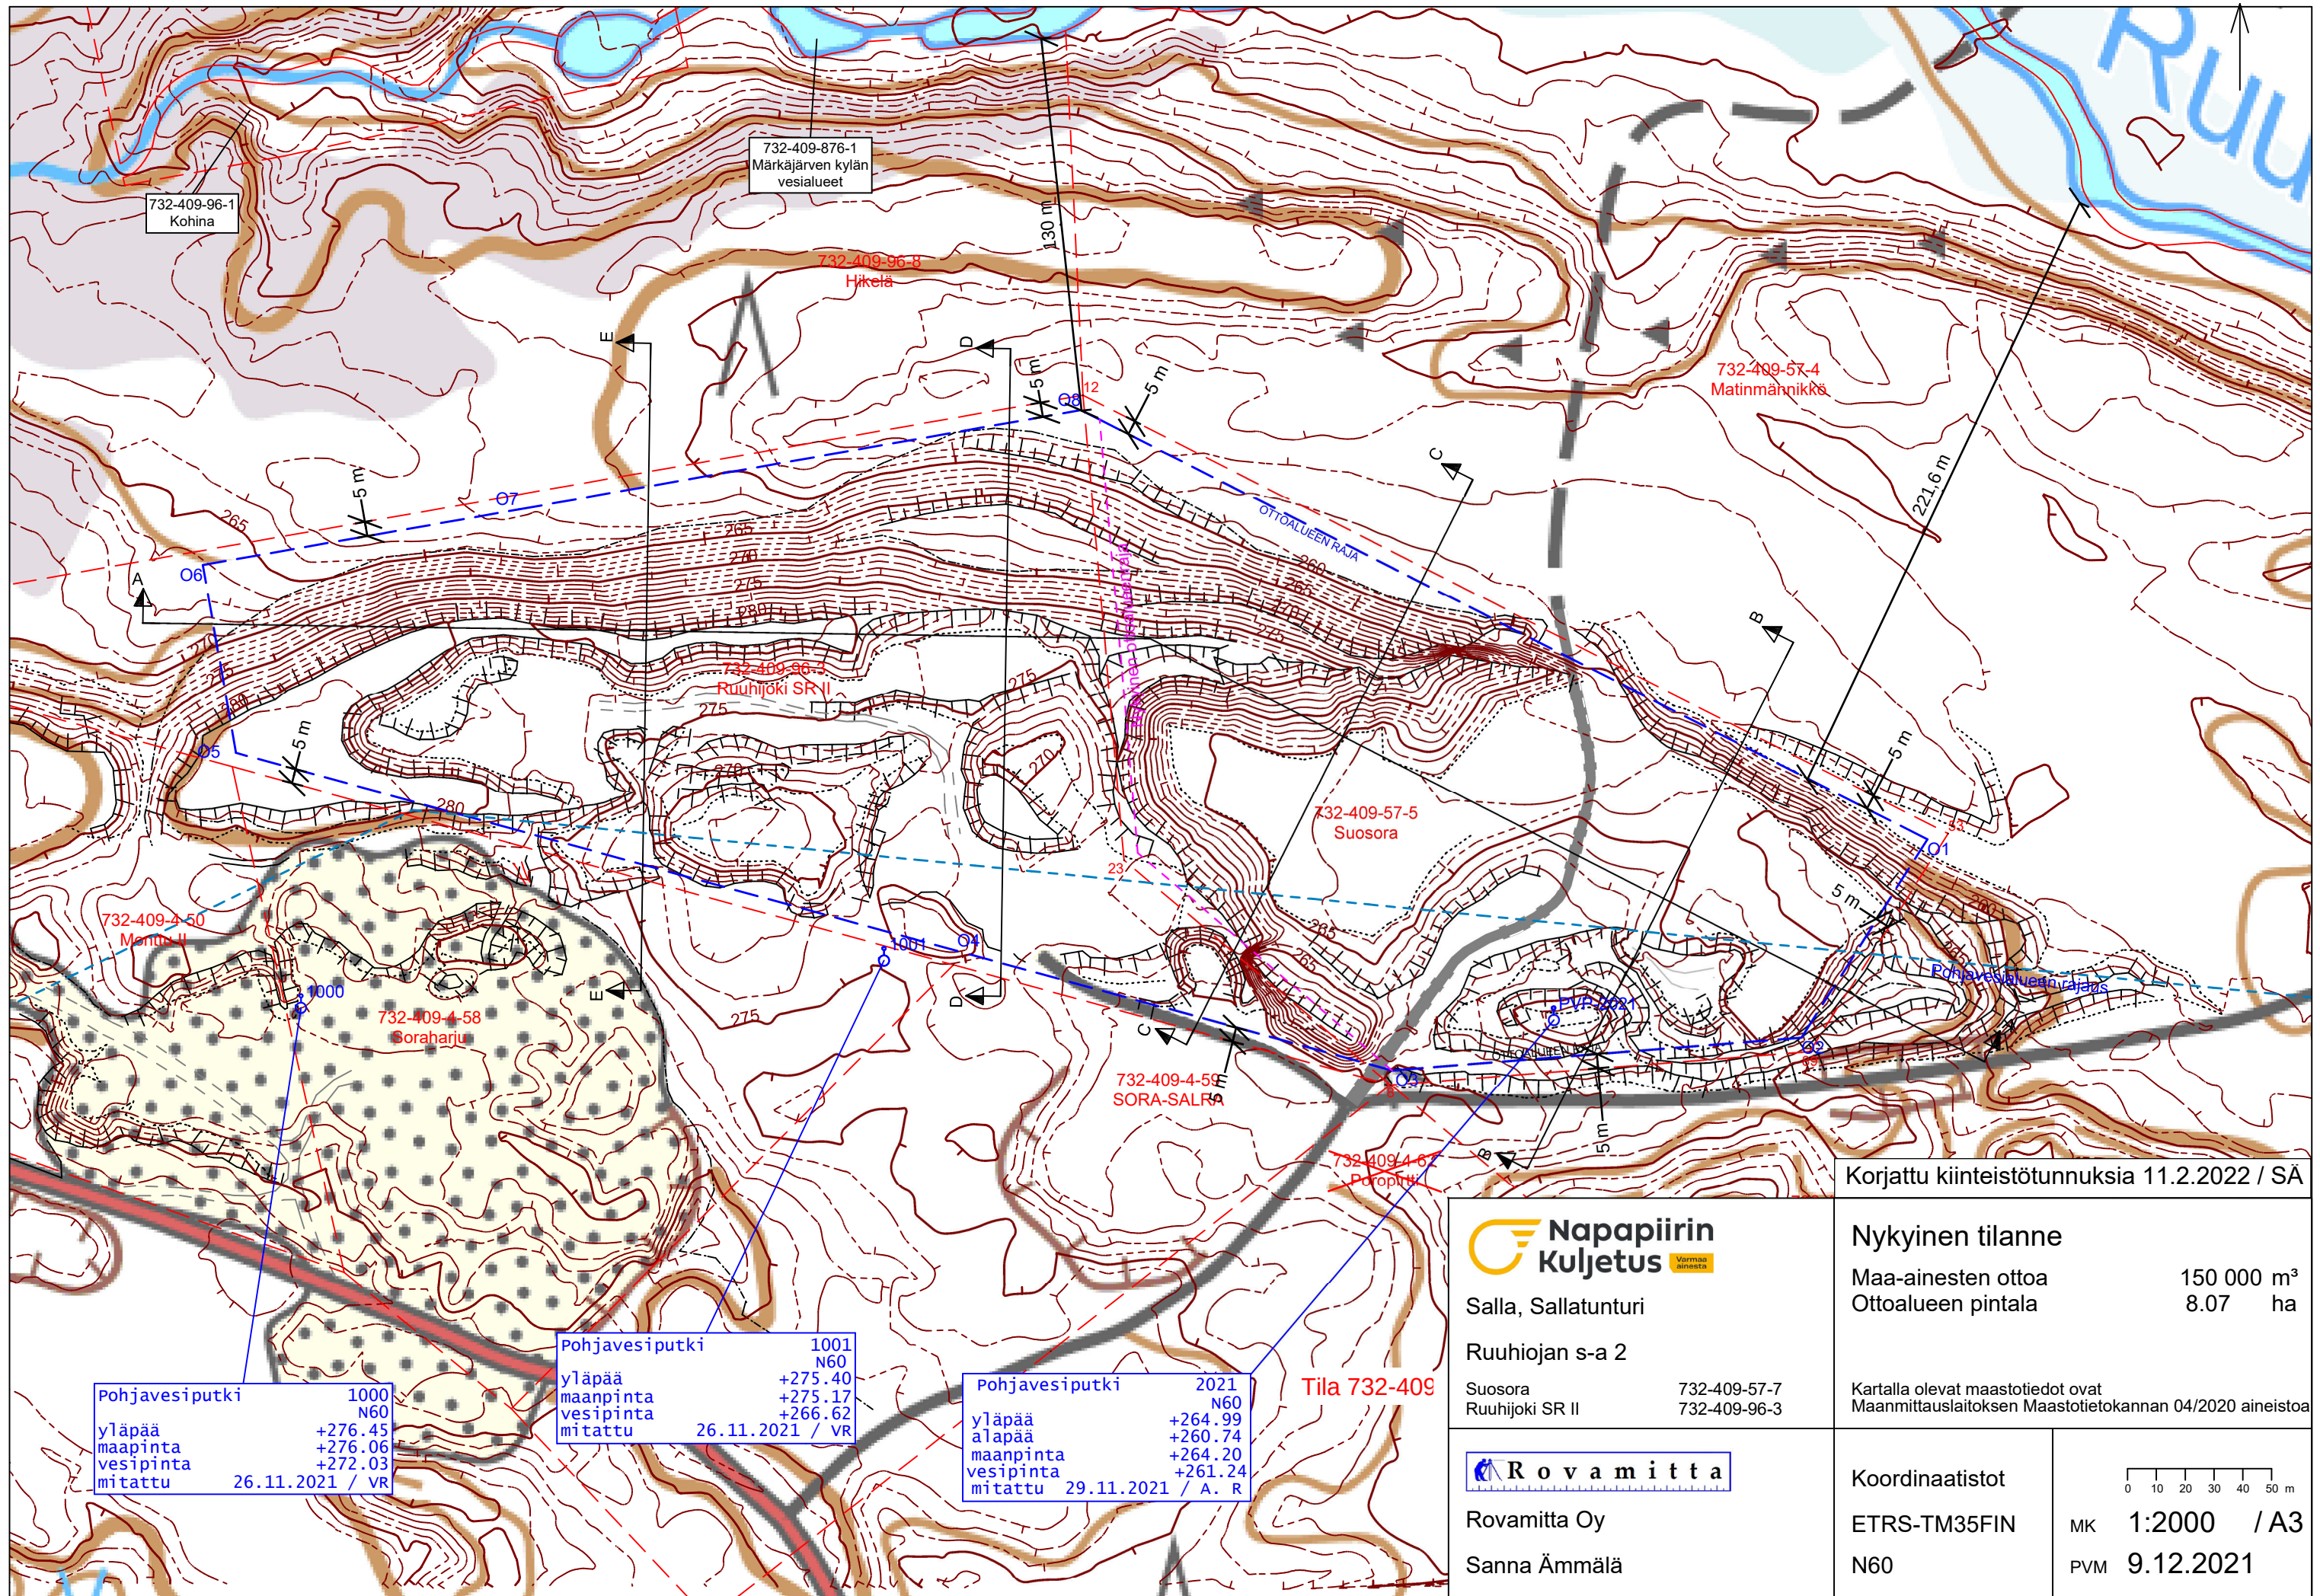


Korjattu kiinteistötunnuksia 11.2.2022 / SÄ



Salla, Sallatunturi

Ruuhiojan s-a 2

Suosora	732-409-57-7
Ruuhijoki SR II	732-409-96-3

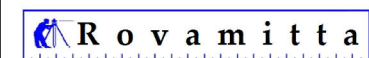

Rovamitta Oy
Sanna Ämmälä


Nykyinen tilanne

Maa-ainesten otto	150 000 m³
Ottoalueen pintala	8.07 ha

Kartalla olevat maastotiedot ovat
Maanmittauslaitoksen Maastotietokannan 04/2020 aineistoa

Koordinaatistot

ETRS-TM35FIN
N60

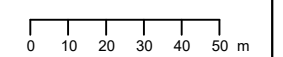

MK	1:2000	/ A3
PVM	9.12.2021	