


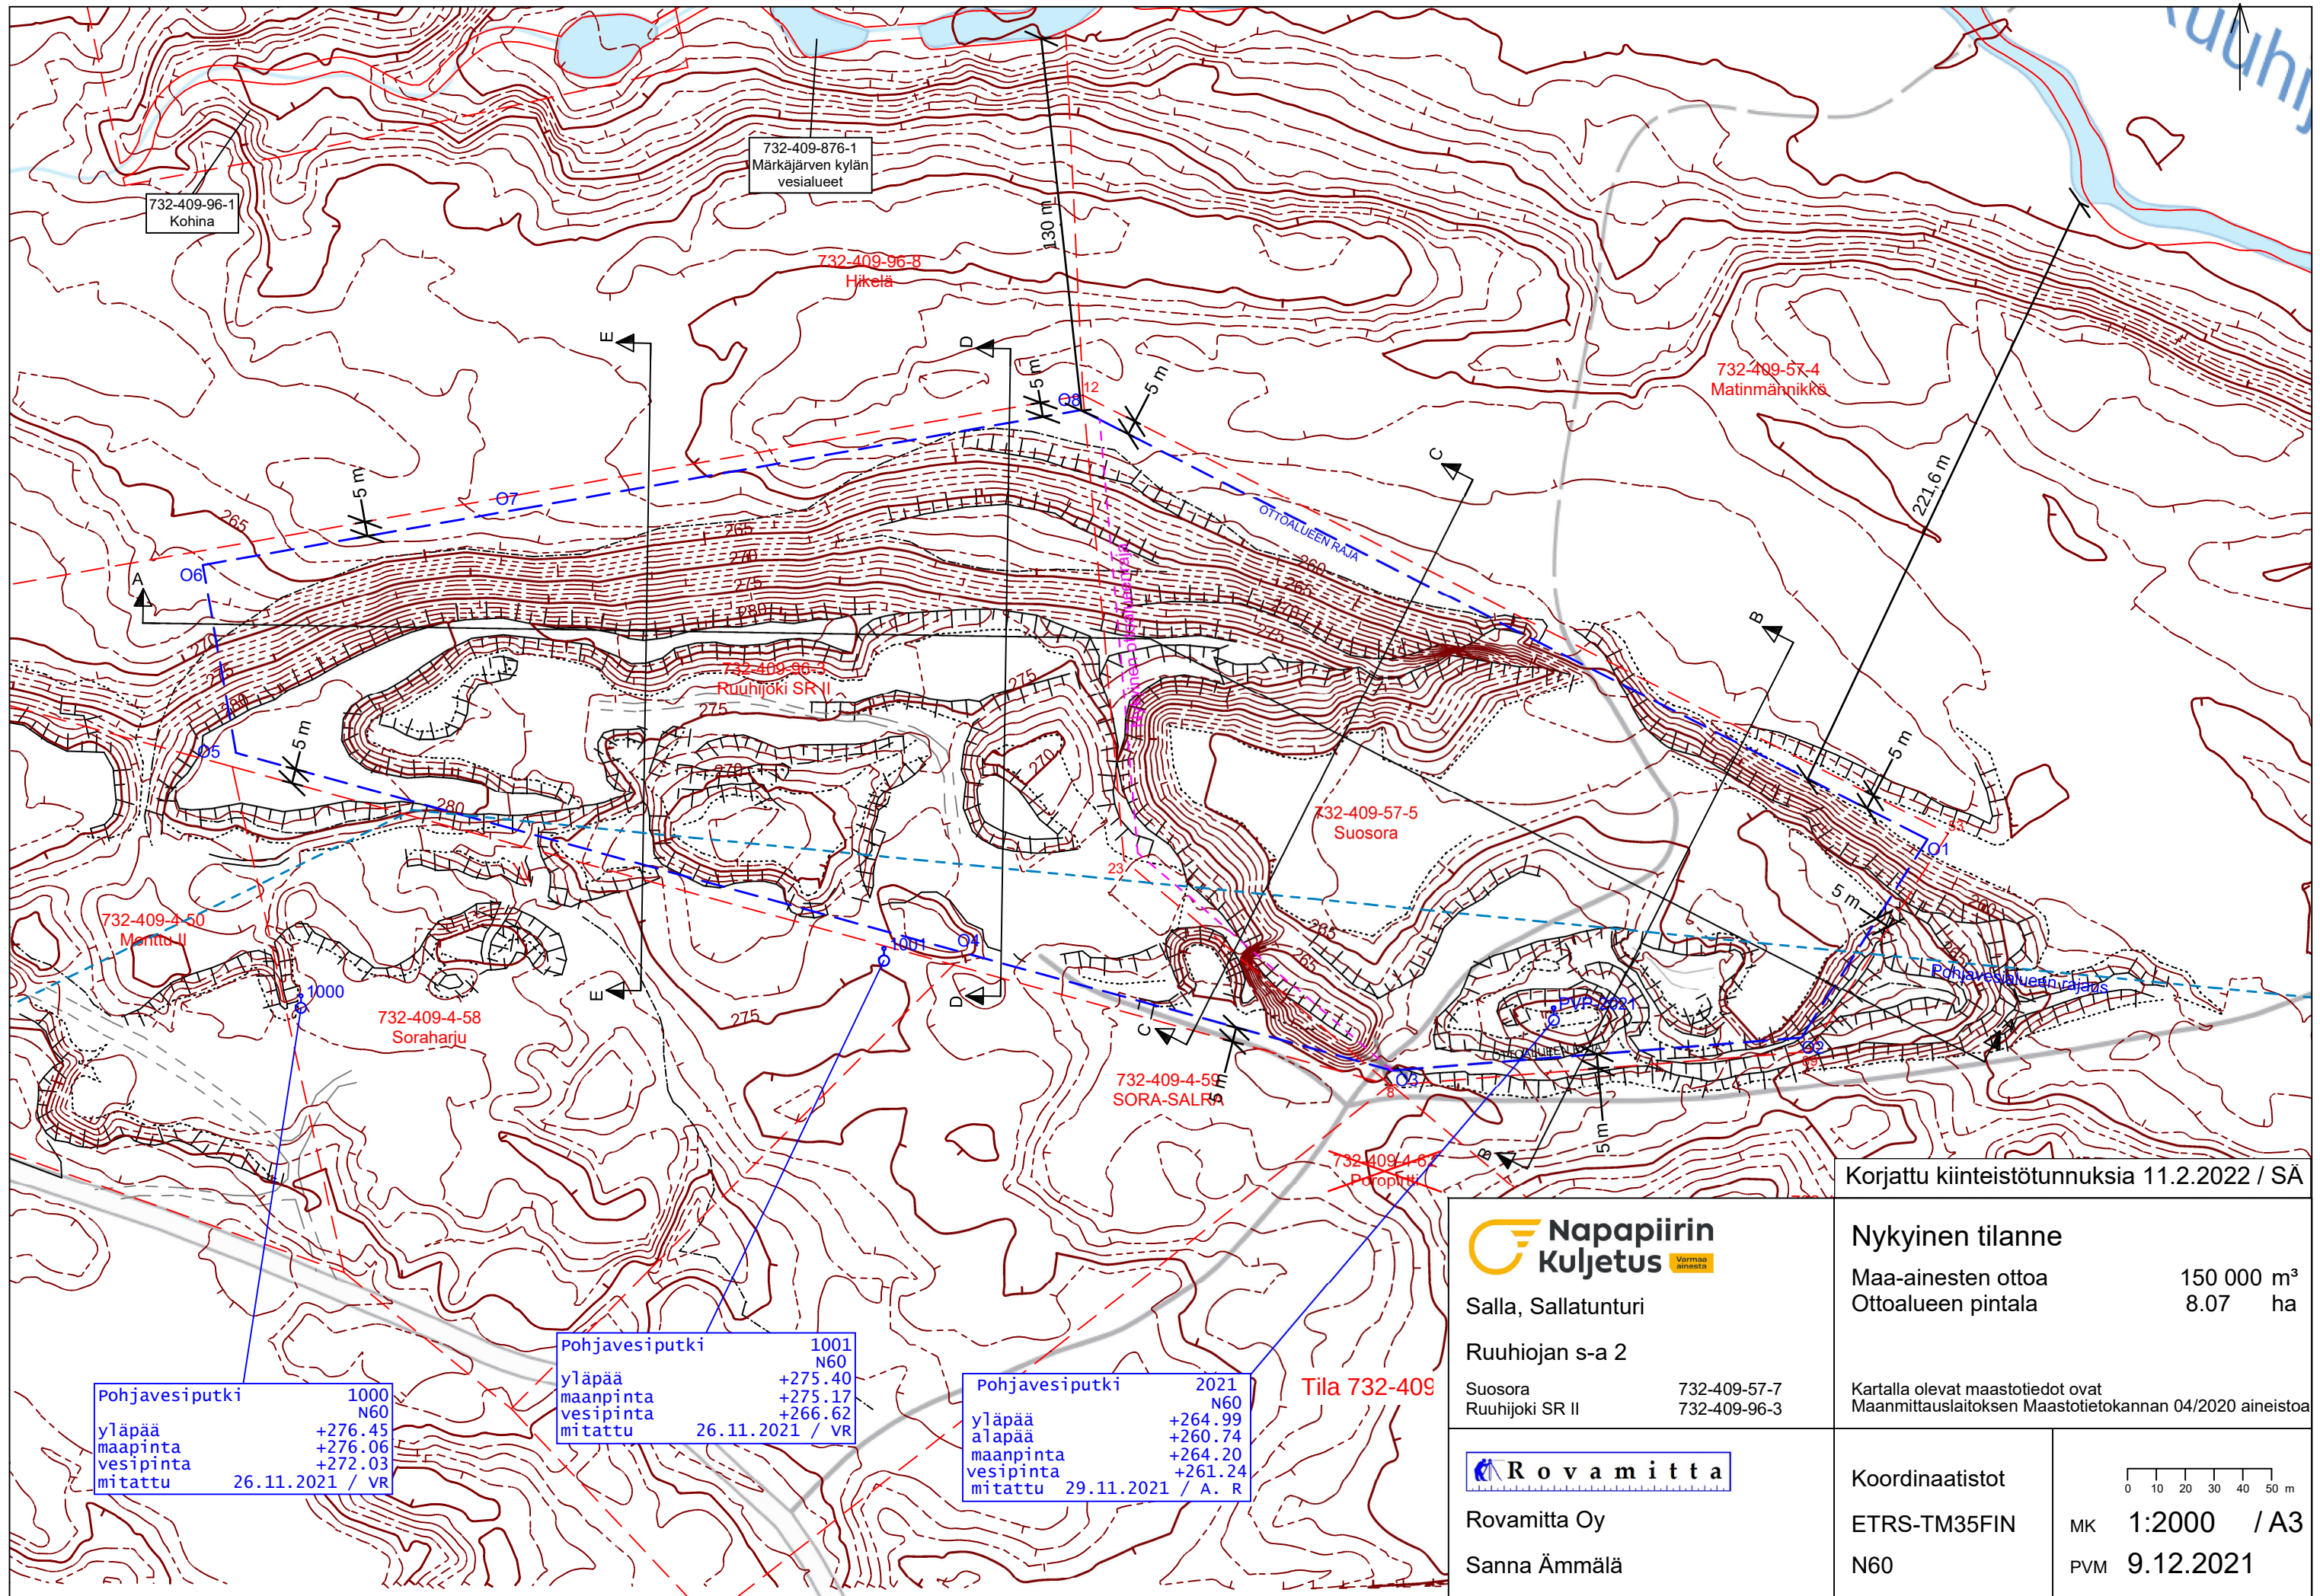


Korjattu kiinteistötunnuksia 11.2.2022 / SÄ



Salla, Sallatunturi

Ruuhiojan s-a 2

Suosora 732-409-57-7
Ruuhijoki SR II 732-409-96-3

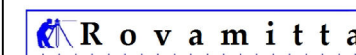

Rovamitta Oy

Sanna Ämmälä

Nykyinen tilanne

Maa-ainesten ottoa 150 000 m³
Ottoalueen pintala 8.07 ha

Kartalla olevat maastotiedot ovat
Maanmittauslaitoksen Maastotietokannan 04/2020 aineistoa

Koordinaatistot

ETRS-TM35FIN

N60

0 10 20 30 40 50 m

MK 1:2000 / A3

PVM 9.12.2021