



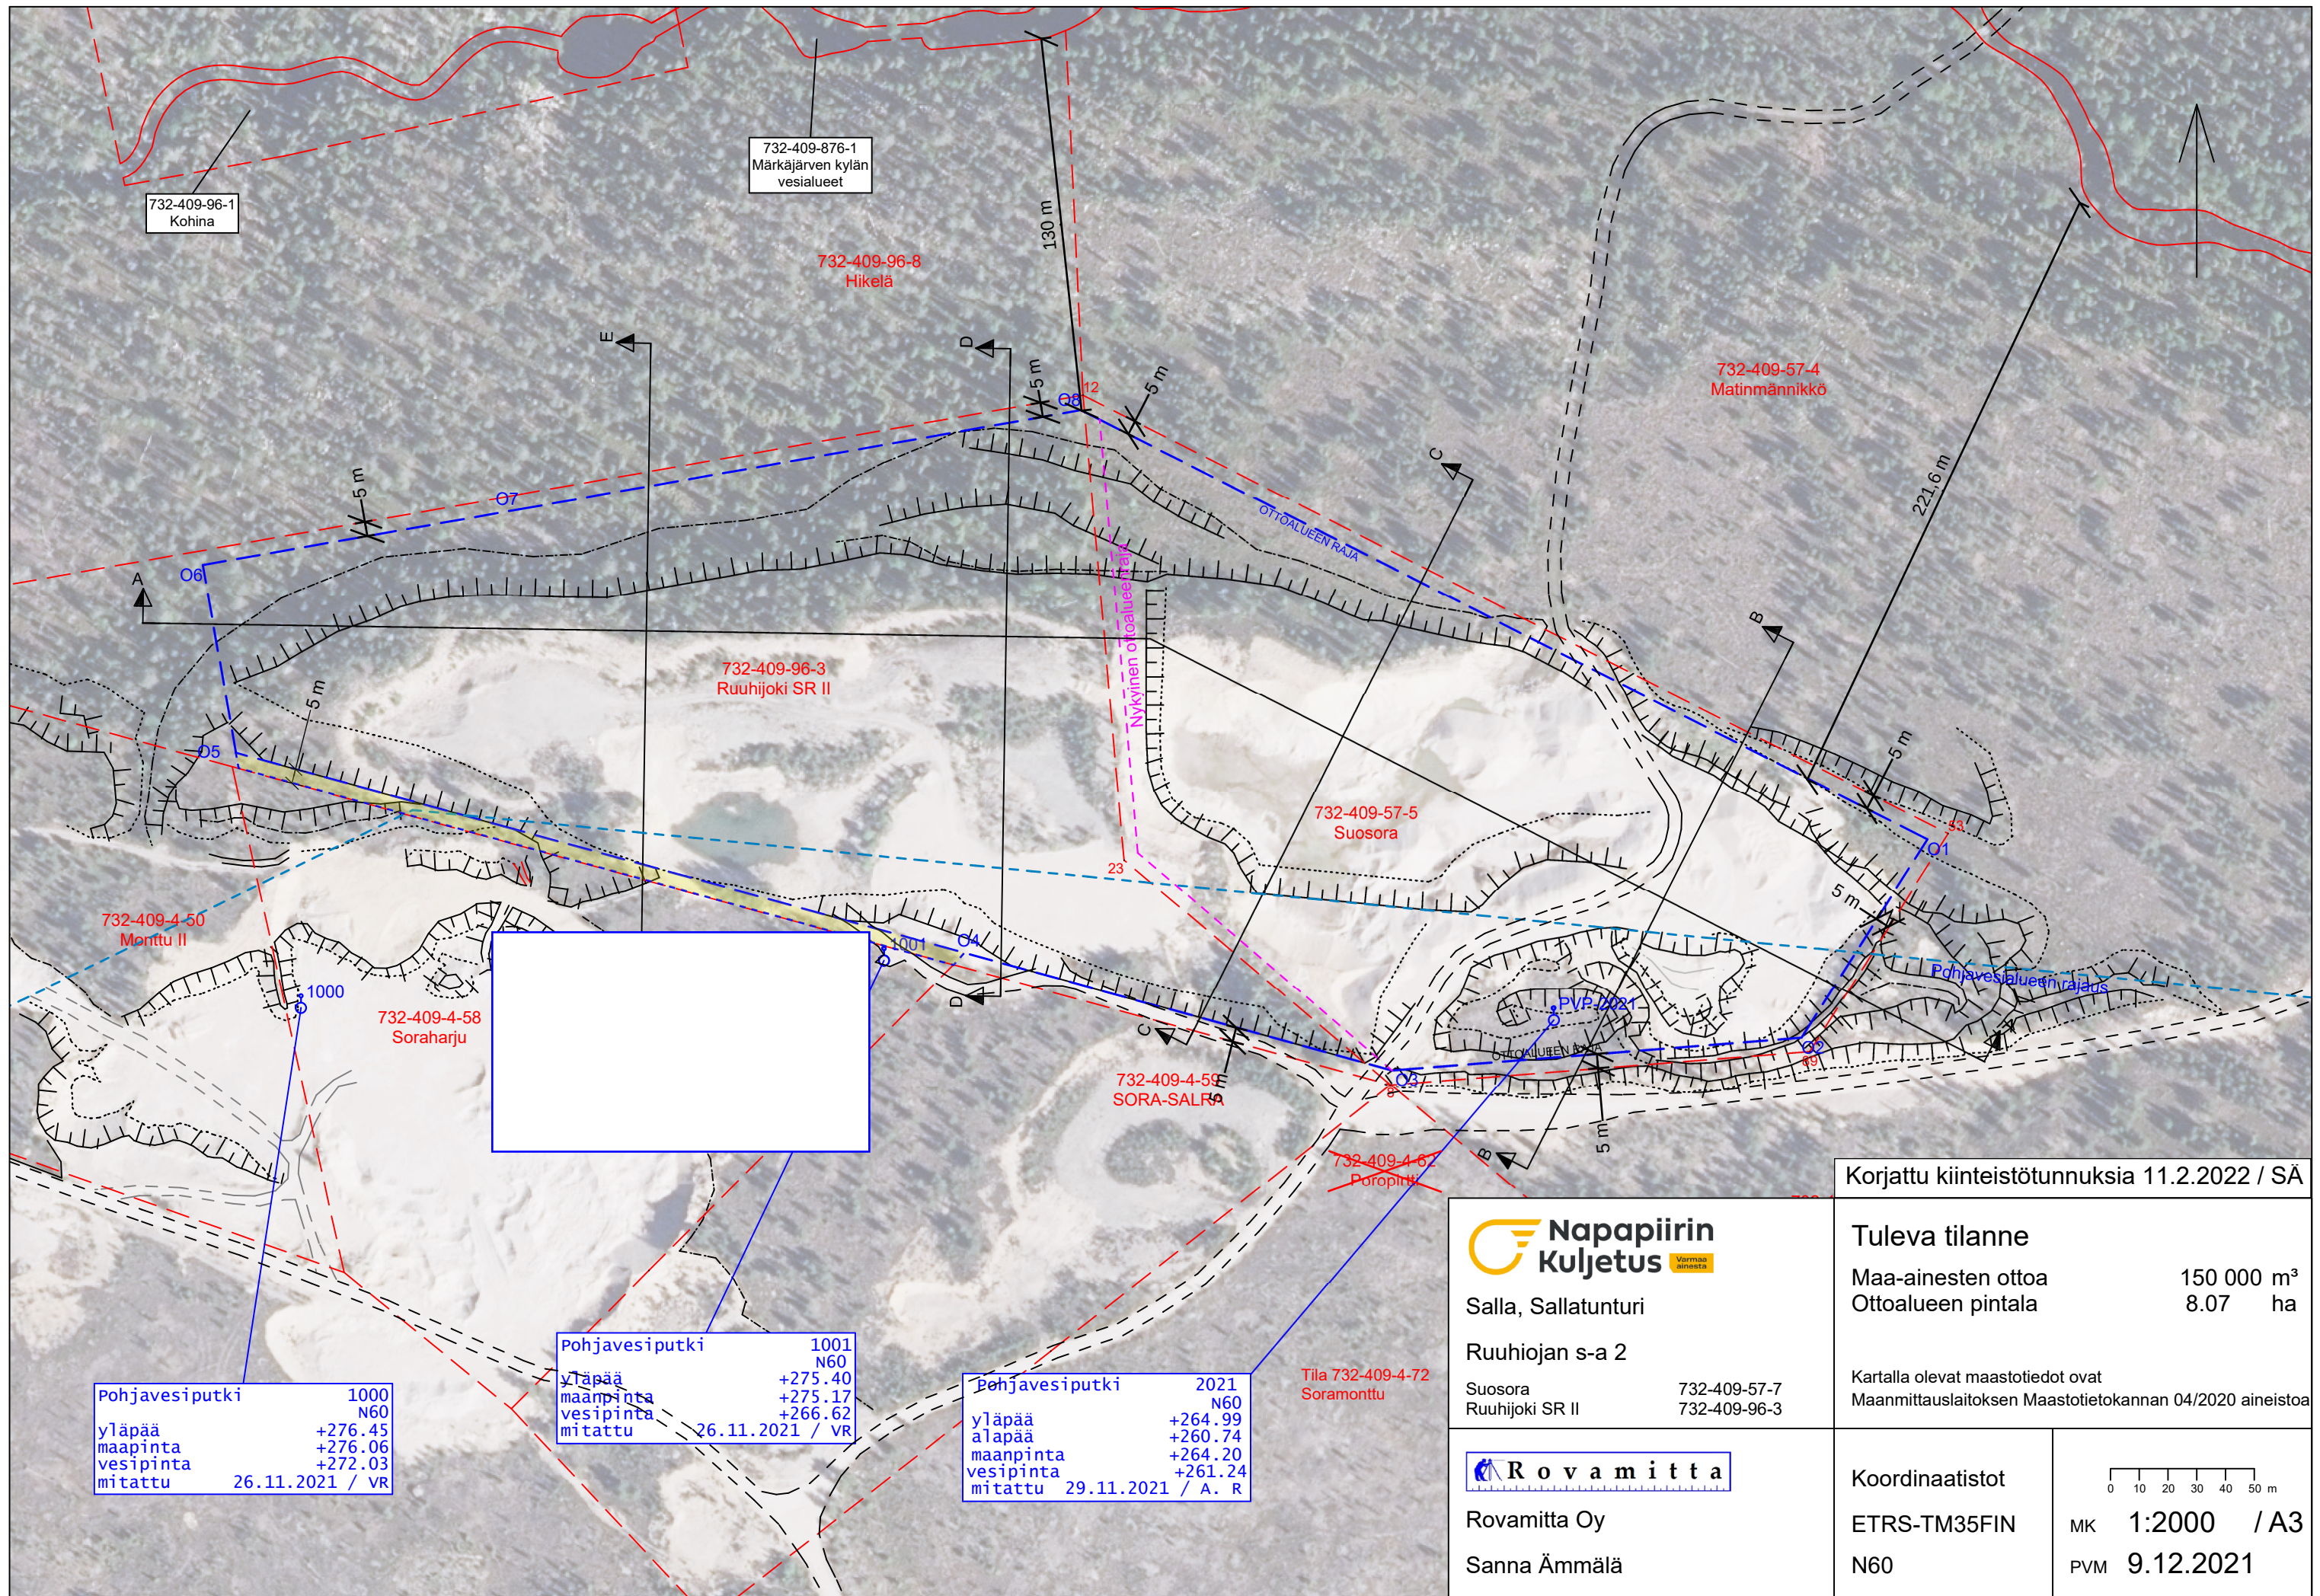


Korjattu kiinteistötunnuksia 11.2.2022 / SÄ



Napapiirin Kuljetus
Salla, Sallatunturi
Ruuhiojan s-a 2
Suosora 732-409-57-7
Ruuhijoki SR II 732-409-96-3

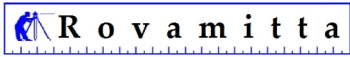

Rovamitta Oy
Sanna Ämmälä

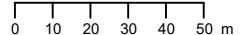Tuleva tilanne	
Maa-ainesten ottoa	150 000 m³
Ottoalueen pintala	8.07 ha
Kartalla olevat maastotiedot ovat Maanmittauslaitoksen Maastotietokannan 04/2020 aineistoa	
Koordinaatistot	
ETRS-TM35FIN	
N60	
	
MK	1:2000 / A3
PVM	9.12.2021