




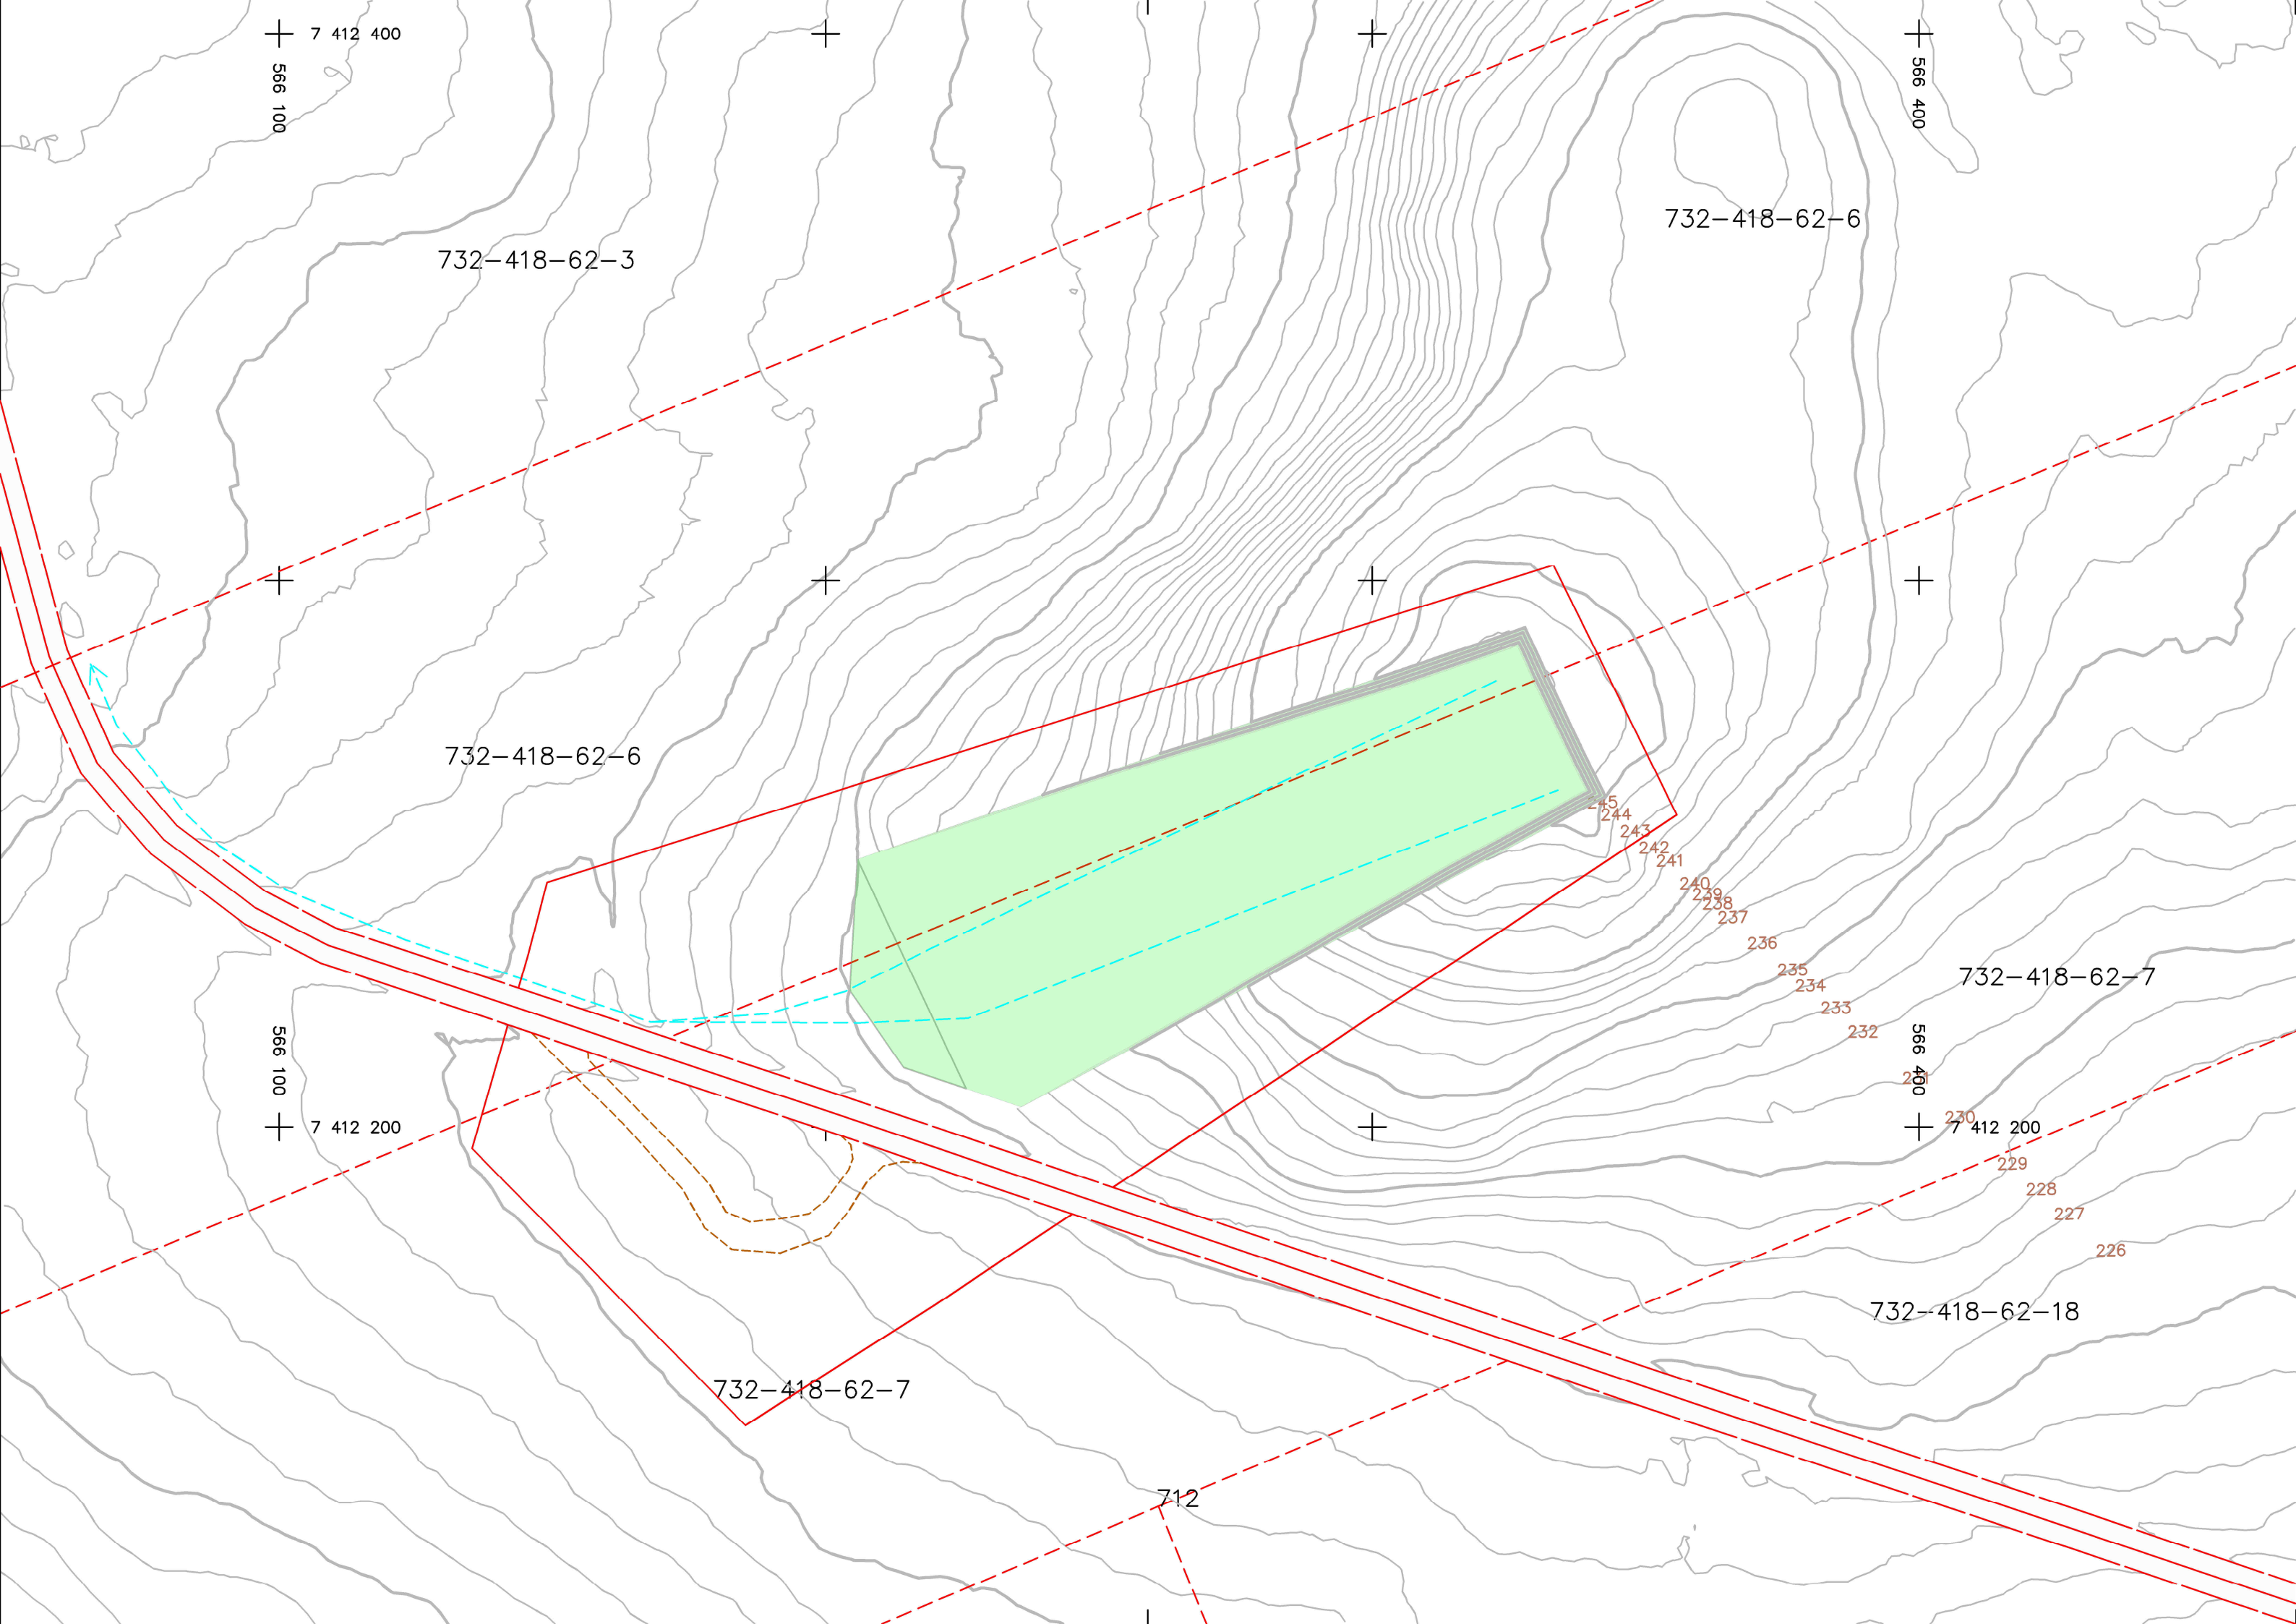

Tie

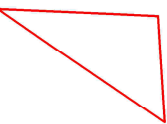

Maisemoitava alue, eli alkuperäinen ottamisalue

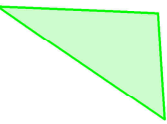

Puutavaran varastointialue



Pintavesien valumasuunta

Alueelle tehtävät maisemointitoimenpiteet:

Ottamisalueen pohja muotoillaan niin, ettei painumia tai lammikoita pääse muodostumaan. Pintavedet ohjataan ottoalueen reunaan, josta ne johdetaan ojaan.

Louhitut reunat jätetään kaltevuuteen 7:1

KOORDINAATTIJÄRJESTELMÄ TM35

KORKEUSJÄRJESTELMÄ N2000

0				25		50		75		100		150
K.osa/Kylä				Kortteli/Tila		Tontti/Rn:o		Viranomaisten arkistointimerkintöjä varten				
SALMIVAARA 732-418-62-6/732-418-62-7												
Rakennustoimenpide MAA-AINESLUPA								Piirustuslaji		Juoks.n:o		
Rakennuskohteen nimi ja osoite								Piirustuksen sisältö		Mittakaavat		
Sallan kunta Salmivaara Laijeselkä								MAISEMOINTISUUNNITELMA		1:1000		
Suunnittelijan nimi, päiväys ja allekirjoitus								Suunnitteluala, työn n:o piirustuksen n:o		Muutos		
Jaakko Laihola jaakko.laihola@gmail.com Puh. 045-6716438								ARK 03				
9.3.2022 Jaakko Laihola RI												