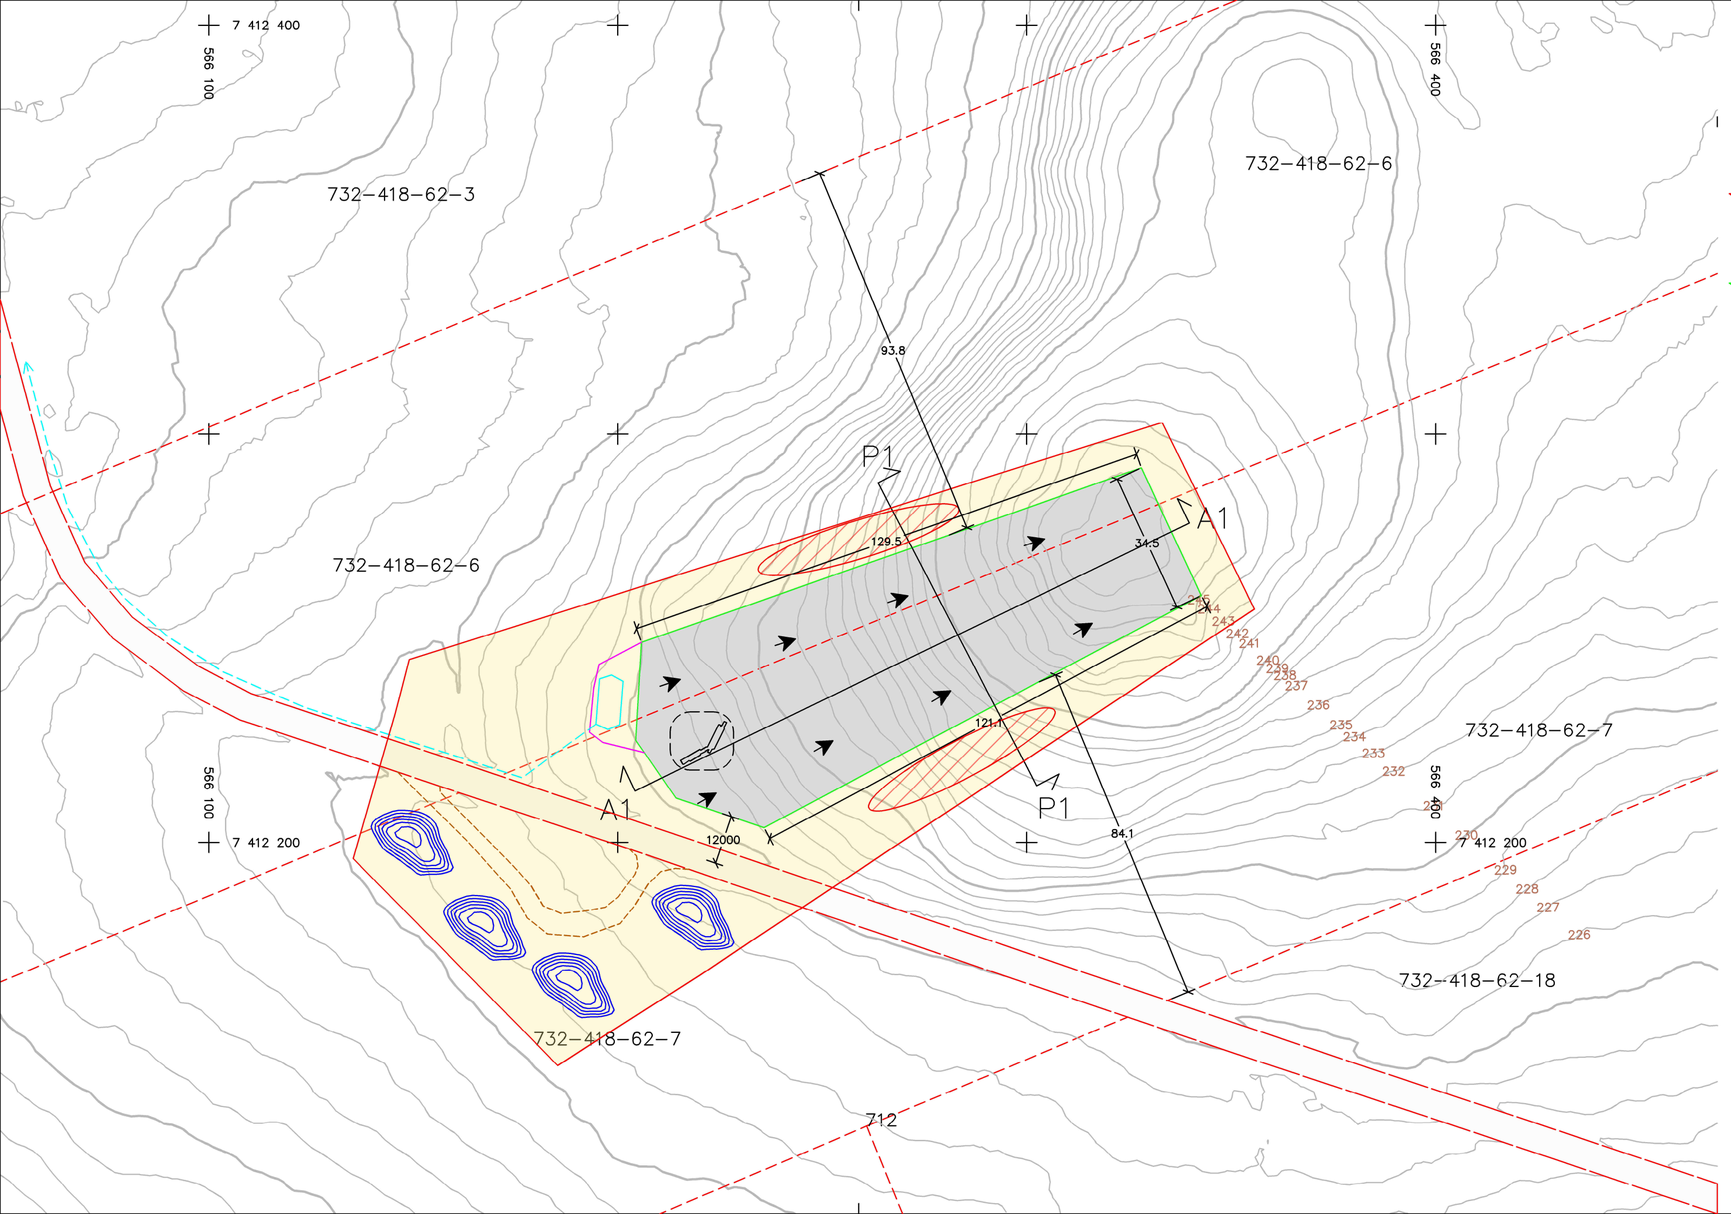

Tie

Varastokasa

Ottamisalueen raja, pinta–ala n. 1,7 ha

Ottoalueen eli varsinaisen kaivualueen raja. Pinta–ala n. 6100 m^2, otettavan maa–aineksen määrä noin 40 000 m^3.

Pintamaiden läjitysalue

Hulevesien selkeytysallas ja tulvavalli

Pintavesien valumasuunta

Kaivun aloitus ja suunta

Pituus– ja poikkileikkauslinjat ja tunnukset

Siirrettävän murskausaseman sijainti

KOORDINAATTIJÄRJESTELMÄ TM35

KORKEUSJÄRJESTELMÄ N2000

0 | | | | 25 | | | 50 | | | 75 | | | 100 | | | 150

K.osa/Kylä Kortteli/Tila Tontti/Rn:o SALMIVAARA 732–418–62–6/732–418–62–7	Viranomaisten arkistointimerkintöjä varten
Rakennustoimenpide MAA–AINESLUPA	Piirustuslaji Juoks.n:o PÄÄPIIRUSTUS
Rakennuskohteen nimi ja osoite Sallan kunta Salmivaara Laijeselkä	Piirustuksen sisältö Mittakaavat SUUNNITELMAKARTTA 1:1000
Suunnittelijan nimi, päiväys ja allekirjoitus Jaakko Laihola jaakko.laihola@gmail.com Puh. 045–6716438 9.3.2022 Jaakko Laihola RI	Suunnitteluala, työn n:o piirustuksen n:o Muutos ARK 01