


MAISEMOINTISUUNNITELMA

Ottoalueen luiskat 1:3 tehdään lopullisen maisemoinnin yhteydessä luiskaamalla ja/tai maisemoimalla pintamailla, kivillä ja lohkeilla mahdollisimman luonnonmukaisesti. Lopullinen maisemointi voidaan myös toteuttaa myös louhittavilla tai rakennettavilla hyllyillä, jos luiskaus on jäämässä jyrkemmäksi. Hyllyllä rakennettu luiskan porrastus tehdään kaltevuuteen 1:3 tai loivemmaksi.

Mikäli ottoalue ei metsity luontaisesti, maa-alueen haltija istuttaa tarvittaessa mäntyjä.

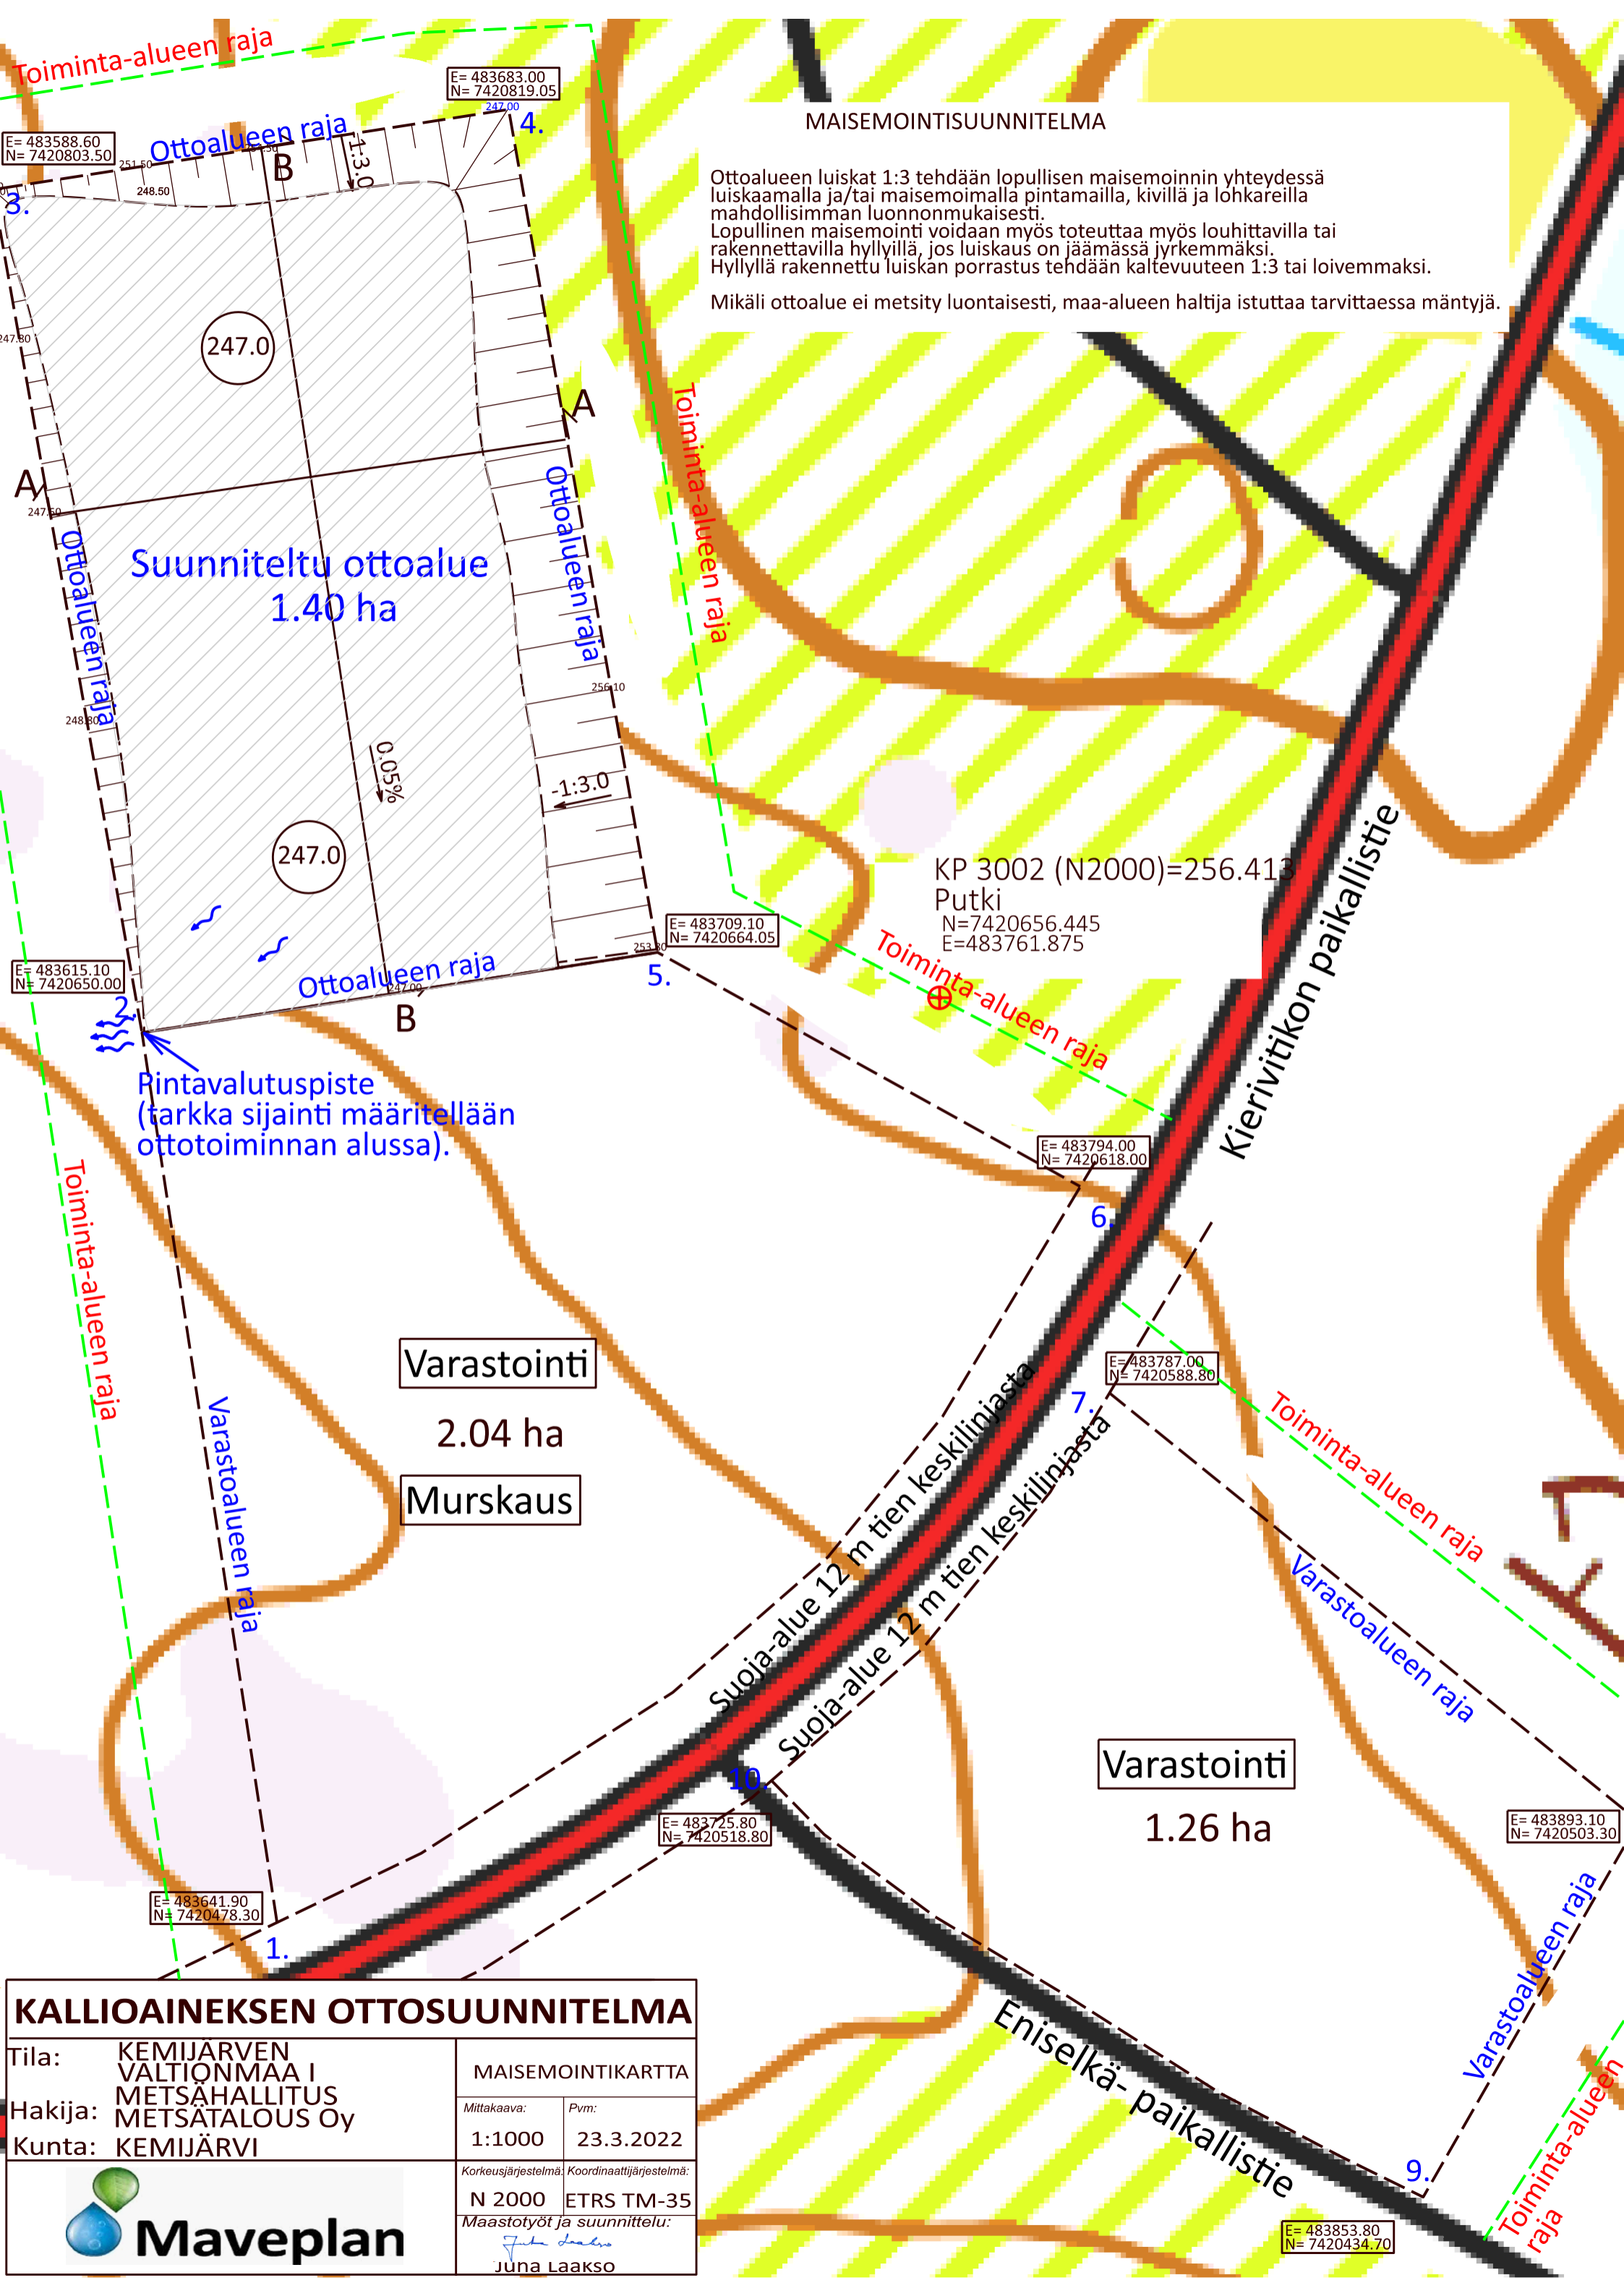

Suunniteltu ottoalue
1.40 ha

KP 3002 (N2000)=256.413
Putki
N=7420656.445
E=483761.875

Rintavalutuspiste
(tarkka sijainti määritellään
ottotoiminnan alussa).

Varastointi

2.04 ha

Murskaus

Varastointi

1.26 ha

KALLIOAINEKSEN OTTOSUUNNITELMA

Tila:	KEMIJÄRVEN VALTIONMAA I	MAISEMOINTIKARTTA	
Hakija:	METSÄHALLITUS METSÄTALOUS Oy	Mittakaava:	Pvm:
Kunta:	KEMIJÄRVI	1:1000	23.3.2022
		Korkeusjärjestelmä:	Koordinaattijärjestelmä:
		N 2000	ETRS TM-35
		Maastotyöt ja suunnittelu:	
		Juna Laakso	



E= 483853.80
N= 7420434.70